

**DIRECCIÓN ADMINISTRATIVA  
DE BIENES RAICES  
DIVISIÓN TECNICA DE ADQUISICIÓN PREDIAL**

Proyecto: **ESTUDIOS Y DISEÑOS PARA LA REHABILITACIÓN DE LA LÍNEA RED MATRIZ ACUEDUCTO DE 78" TIBITOC-CASABLANCA**

Dirección: **BRITANIA 2** Vereda: **HATO GRANDE**

Propietario: **ALFONSO VARGAS WILS** Telefono: **-**

TIPO DE ÁREA	REQUERIDO	TOTAL	UND	INFORMACION PREDIAL	
TERRENO	9168.70	240955.8	M2	Código del Sector	176
CONSTRUCCION	0	0	M2	Cédula Catastral	014-0194
Unidad A	0	0	M2	Área según Escritura	240955.8 M2
Unidad B	0	0	M2	Matrícula Inmobiliaria	176-0022961
Enramada	0	0	M2	Escritura Pública	3367
Zona Dura	0	0	M2	NOTARIA	35 de Bogotá
Cerramiento	0	0	M2	Fecha Escritura	dd/mm/1992
SUMA DE ÁREAS TERRENO				Área Según Escritura	240955.8 M2
EN RONDA HIDRAULICA o ZMPA (A-B-C-S-D-A)				Lindero Norte	460 ML
TOTAL (A-B-C-D-E-F-A)				Lindero Oriente	1210 ML
SOBRANTE (E-F-E)				Lindero Sur	280 ML
SUMA ÁREAS CONSTRUCCIÓN				Lindero Occidente	1038 ML
REQUERIDA (A-B-C-D-A)				TIPO DE NEGOCIACIÓN	
TOTAL (A-B-C-D-E-F-A)				M2	Compra de Terreno
SOBRANTE				M2	Constitución Servidumbre

CUADRO DE MOJONES				
MOJON	NORTE	ESTE	DISTANCIA	MOJON
A	138579.74	109995.36	49.38	A
B	138530.48	109998.86		B
C	138428.18	109962.35	108.63	C
D	138257.01	109902.48	181.34	D
E	138136.66	109859.83	127.68	E
F	138113.60	109830.39	37.40	F
G	138244.20	109876.70	138.57	G
H	138434.94	109943.28	202.02	H
A	138579.74	109995.36	153.88	A

**OBSERVACIONES**


ANOTACIONES DE FAAB EN REGISTRO:

Anotación No. 2: SERVIDUMBRE PASIVA DE ACUEDUCTO  
Escritura 2606 del 02-06-1969 Notaria 2 de Bogotá.

Información predial tomada del plano catastral IGAC No 228-I-A-2 Sopo, del año 1965.

**CONVENCIONES**

- Tubería Tibitoc-Casablanca Ø78"
- Tubería Tibitoc-Usaquen Ø60"
- Cerca
- Ríos
- Vía Ferrea
- Válvula
- Ventosa
- Purga
- Boca de acceso
- Derivación
- Pitómetro o Medidor de caudal ops
- Limite Municipal
- Limite Predial

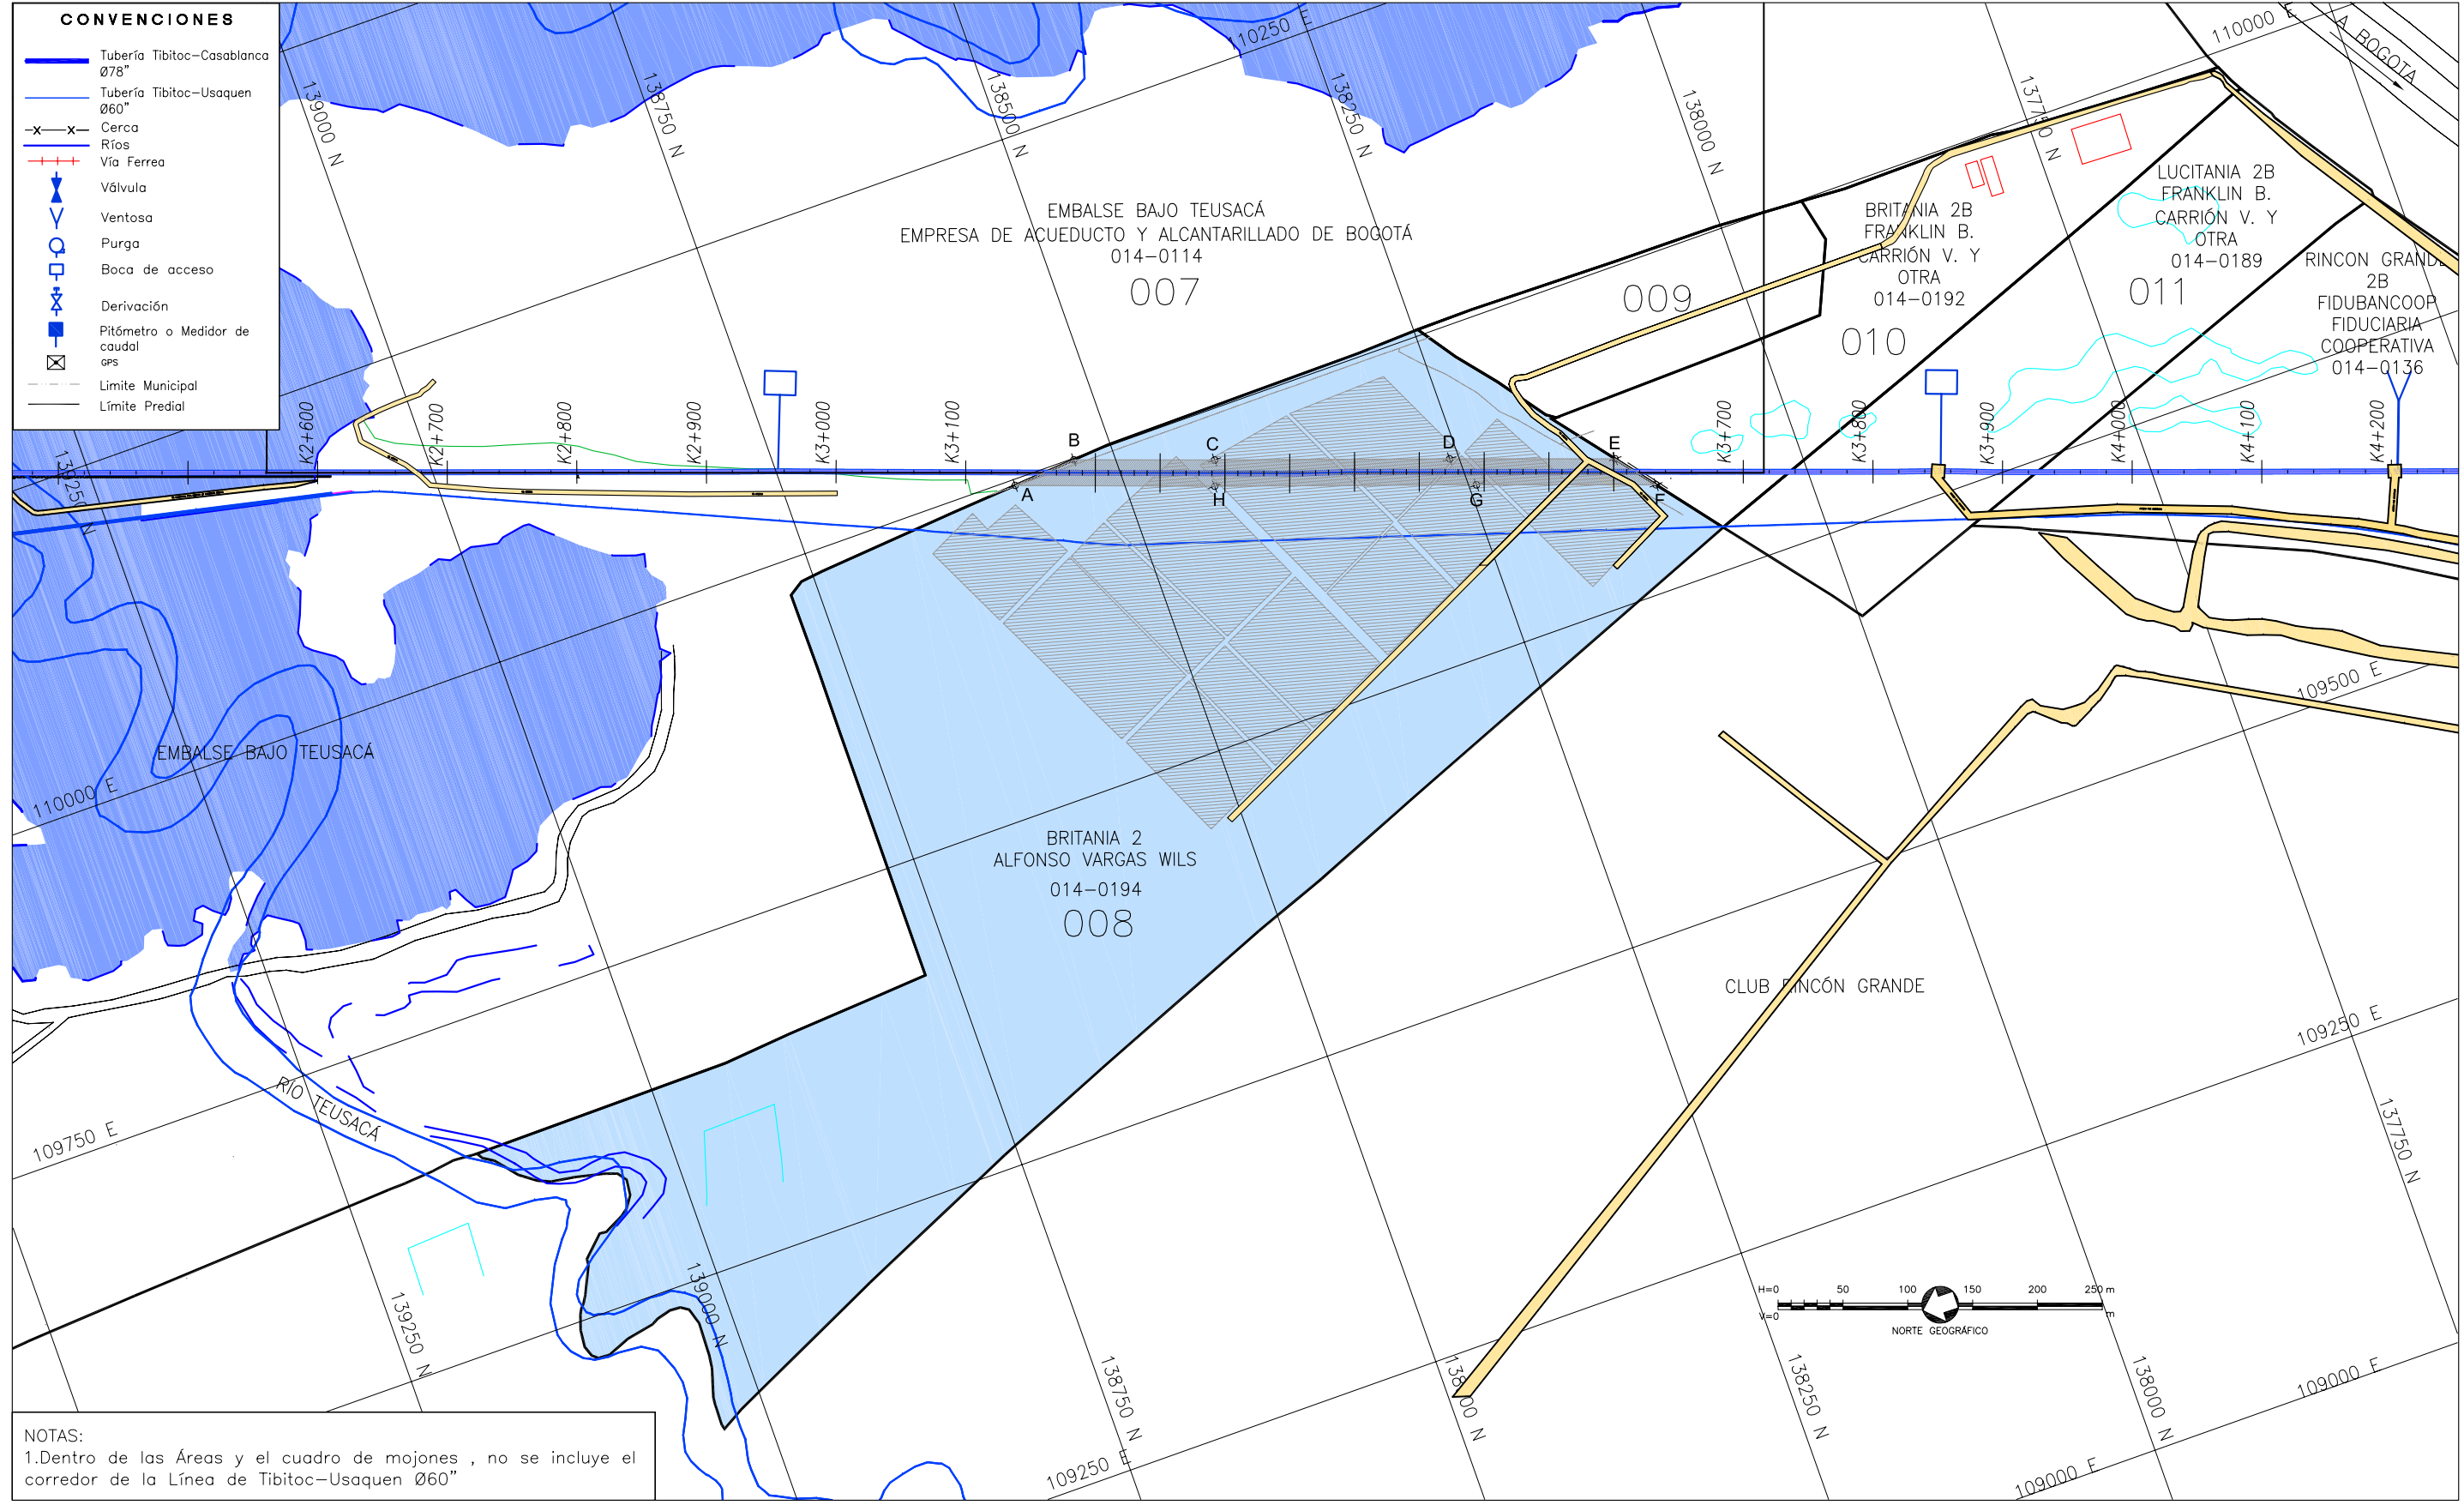

**NOTAS:**  
1. Dentro de las Áreas y el cuadro de mojonos, no se incluye el corredor de la Línea de Tibitoc-Usaquen Ø60"

Ficha Predial No: **008**

**SMA** CONSORCIO TIBITOC 2006  
SILVA CABRERO Y ASOCIADOS S.A.

PRESENTO: Ing. Luis Guillermo Gonzalez A. Mat: 2520253890 CND  
REVISÓ: Ing. Sergio Laurens Tapias Mat: 9471 CND


**Anula y Reemplaza la Ficha No XXX**

Aprobo: \_\_\_\_\_  
ING.  
VoBo Interventor EAAB

INGENIERO RESPONSABLE PROYECTO EAAB  
\_\_\_\_\_  
ING.

LOCALIZACIÓN # DE PLANO

PLANCHA - IGAC  
228-IA-2 - SOPO

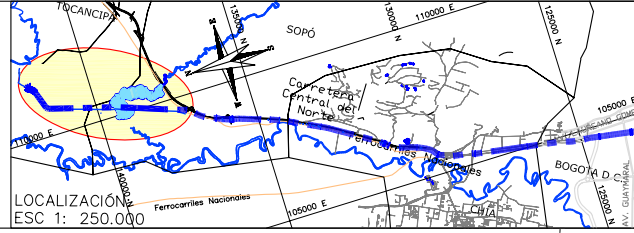

FECHA: **NOVIEMBRE DE 2007**

ESCALA: **1 : 5000** AVISO SAP No.: **8000XXXXXX**

PLANO No.: **8 / 12** ARCHIVO MAGNETICO:  
**RTC-FG-CT-008.dwg**