



**DIRECCIÓN ADMINISTRATIVA
DE BIENES RAICES
DIVISIÓN TECNICA DE ADQUISICIÓN PREDIAL**

Proyecto: ESTUDIOS Y DISEÑOS PARA LA REHABILITACIÓN DE LA LÍNEA RED MATRIZ ACUEDUCTO DE 78" TIBITOC-CASABLANCA

Dirección: BRITANIA 2B Vereda: HATO GRANDE

Propietario: FRANKLIN B. CARRIÓN Y OTRA Telefono: -

TIPO DE AREA	REQUERIDO	TOTAL	UND	INFORMACION PREDIAL
TERRENO	2381.80	48416.6	M2	Código del Sector 176
CONSTRUCCION	0	0	M2	Cédula Catastral 014-0192
Unidad A	0	0	M2	Área según Escritura 48416.6 M2
Unidad B	0	0	M2	Matrícula Inmobiliaria 176-0061345
Enramada	0	0	M2	Escritura Pública 4617
Zona Dura	0	0	M2	NOTARIA 18 de Bogotá
Cerramiento	0	0	M2	Fecha Escritura 25/08/1994
SUMA DE ÁREAS TERRENO				Área Según Escritura 48416.6 M2
EN RONDA HIDRAULICA o ZMPA (A-B-C-S-D-A)	2381.80	0	M2	Lindero Norte 155 ML
TOTAL (A-B-C-D-E-F-A)	0	0	M2	Lindero Oriente 653 ML
SOBRANTE (E-F-E)	0	0	M2	Lindero Sur 24 ML
SUMA ÁREAS CONSTRUCCIÓN				Lindero Occidente 522 ML
REQUERIDA (A-B-C-D-A)	0	0	M2	TIPO DE NEGOCIACIÓN
TOTAL (A-B-C-D-E-F-A)	0	0	M2	Compra de Terreno
SOBRANTE	0	0	M2	Constitución Servidumbre

CUADRO DE MOJONES				
MOJON	NORTE	ESTE	DISTANCIA	MOJON
A	138113.60	109830.39	37.40	A
B	138136.66	109859.83		B
C	137998.30	109810.69	146.83	C
D	138027.68	109799.90	31.30	D
A	138113.60	109830.39	91.17	A

OBSERVACIONES


ANOTACIONES DE FAAB EN REGISTRO:

Anotación No. 2: SERVIDUMBRE PASIVA DE ACUEDUCTO Escritura 2606 del 02-06-1969 Notaría 3 de Bogotá.

Información predial tomada del plano catastral IGAC No 228-I-A-2 Sopo, del año 1965.

CONVENCIONES

- Tubería Tibitoc-Casablanca Ø78"
- Tubería Tibitoc-Usaquen Ø60"
- Cerca
- Ríos
- Vía Ferrea
- Válvula
- Ventosa
- Purga
- Boca de acceso
- Derivación
- Pitómetro o Medidor de caudal ops
- Límite Municipal
- Límite Predial

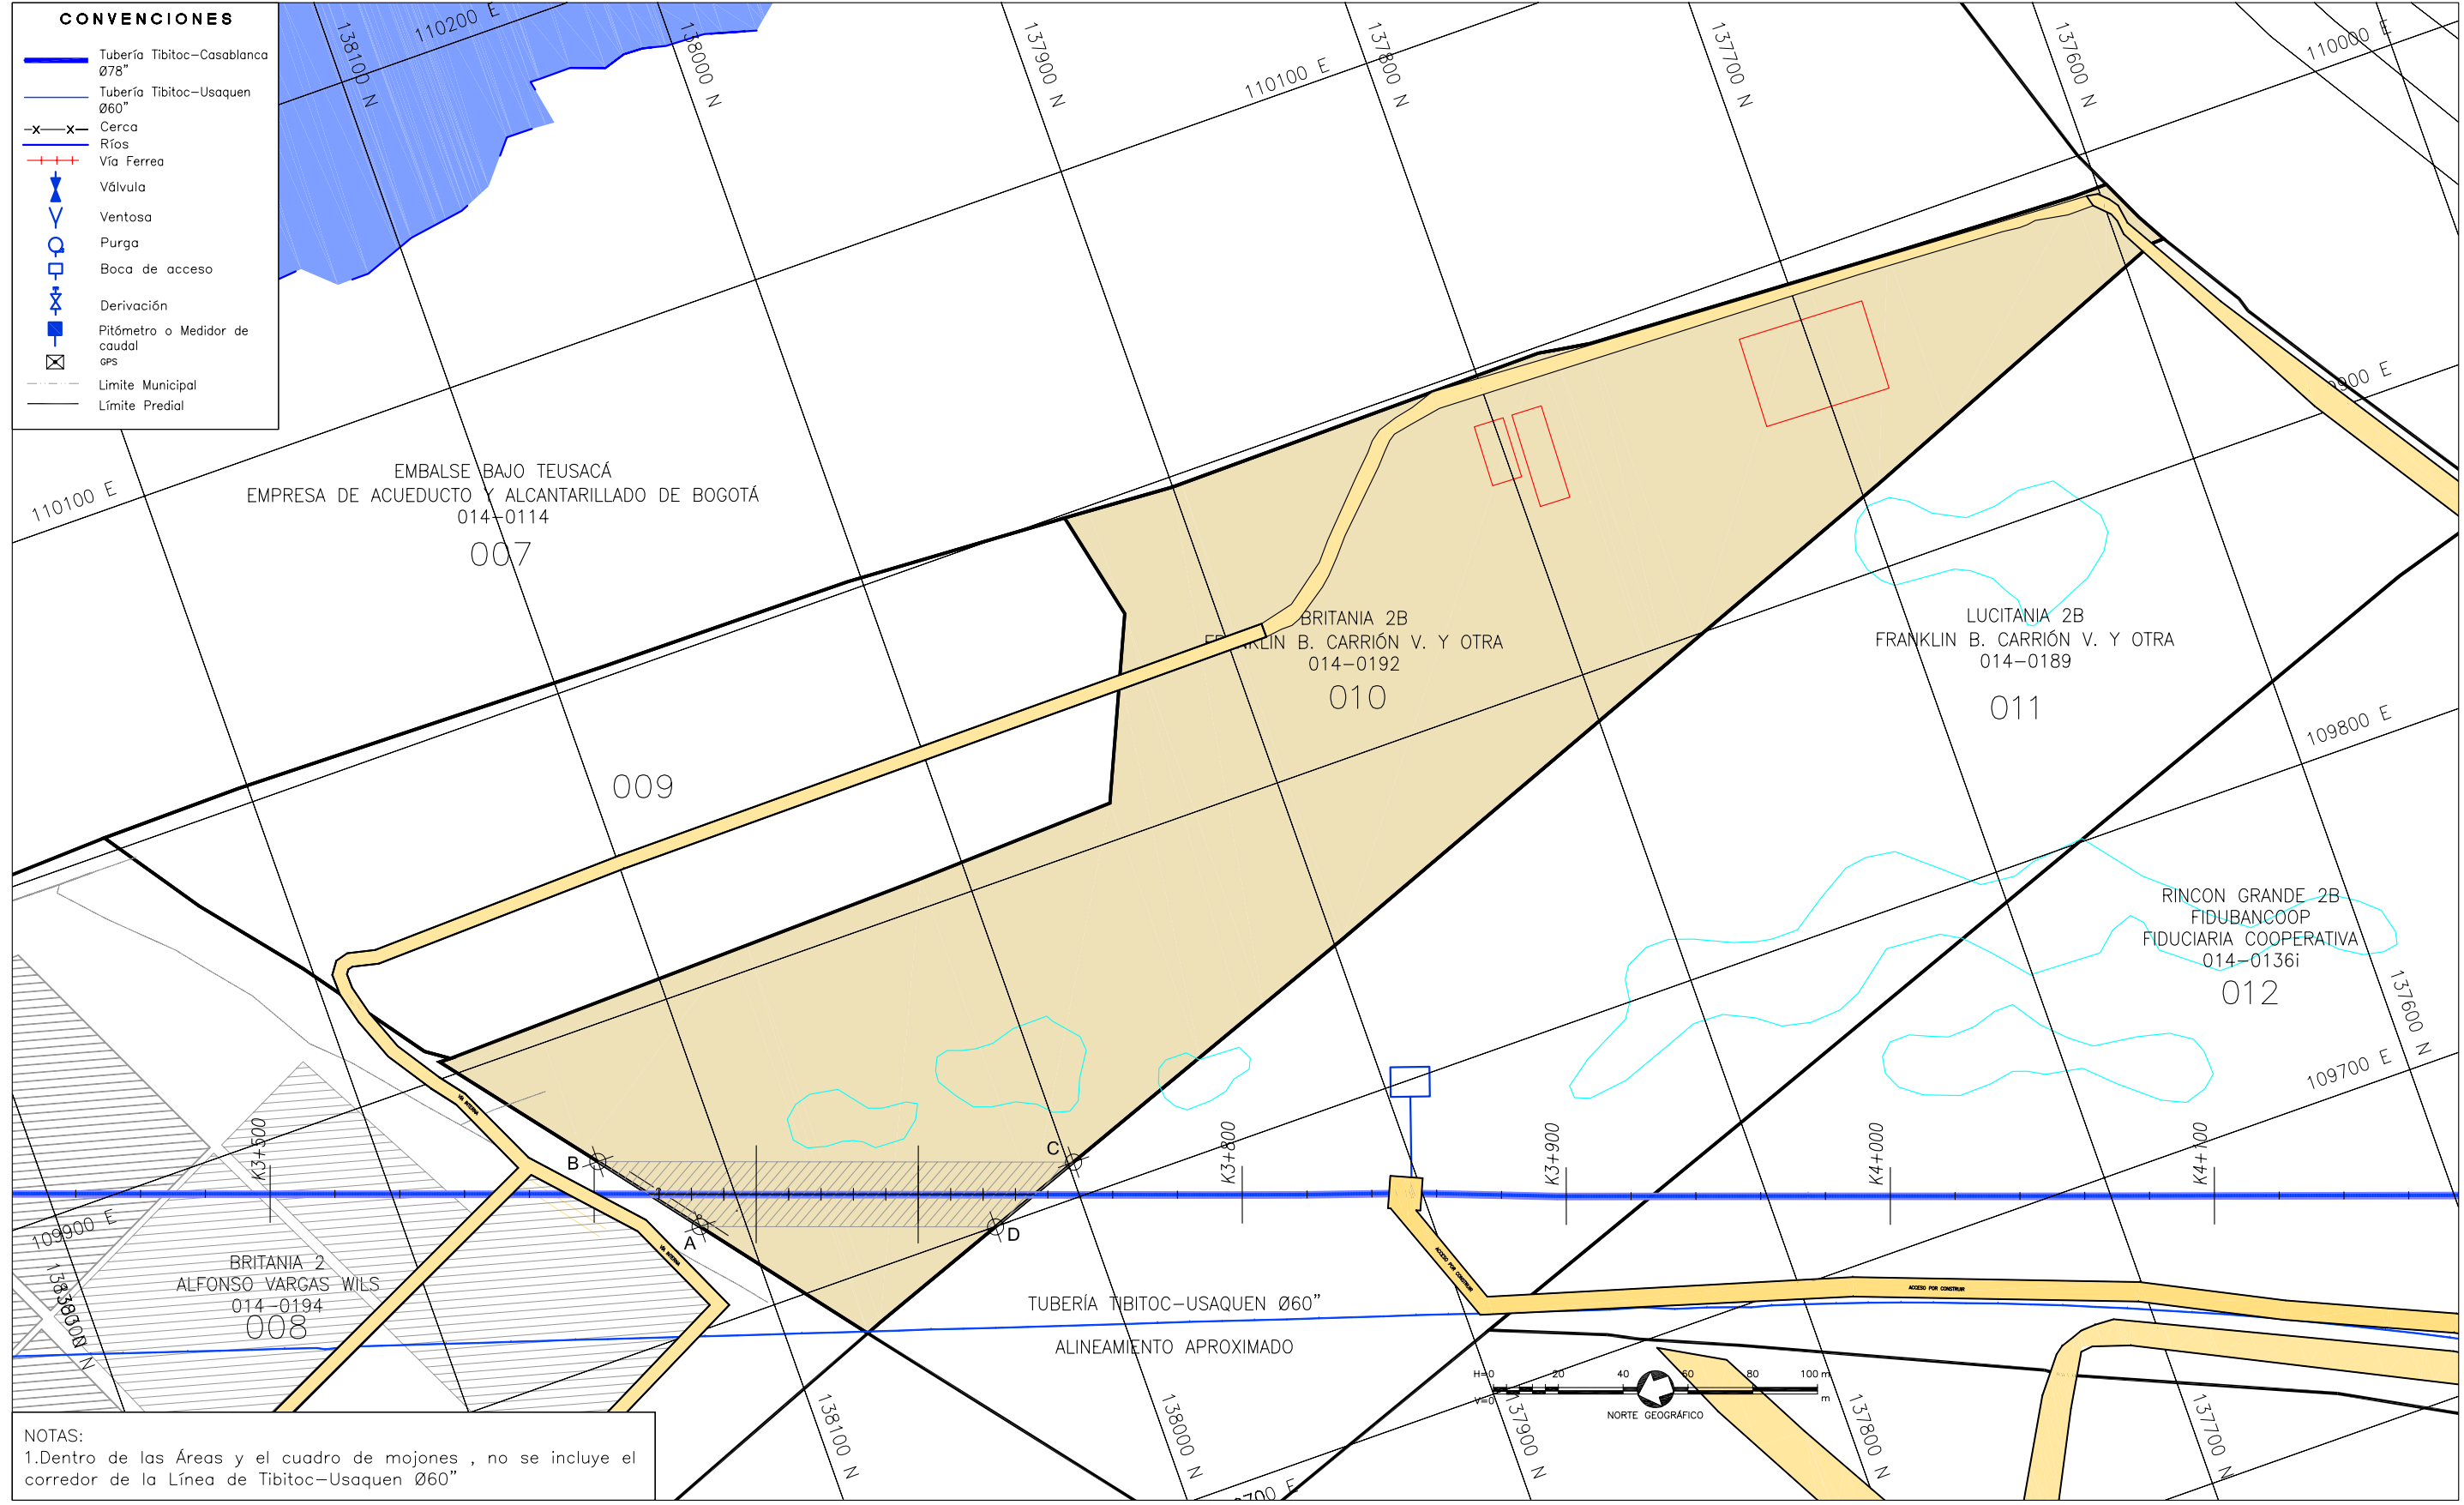

NOTAS:
1. Dentro de las Áreas y el cuadro de mojones, no se incluye el corredor de la Línea de Tibitoc-Usaquen Ø60"

Ficha Predial No: 010

SMA CONSORCIO TIBITOC 2006
SILVA CABRERO Y ASOCIADOS S.A.

PRESENTÓ: Ing. Luis Guillermo Gonzalez A. Mat: 2520253890 CND
REVISÓ: Ing. Sergio Laurens Tapias Mat: 9471 CND

Anula y Reemplaza la Ficha No XXX


Aprobo: _____
ING.
VoBo Interventor EAAB

INGENIERO RESPONSABLE PROYECTO EAAB

ING.

LOCALIZACIÓN # DE PLANO

PLANCHA - IGAC
228-I-A-2 - SOPO

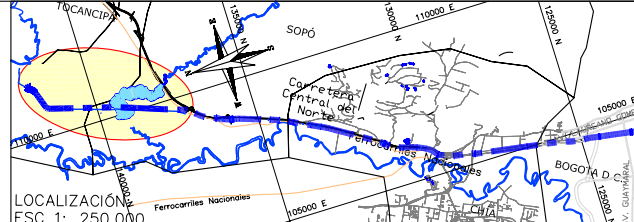

FECHA: NOVIEMBRE DE 2007

ESCALA: 1 : 2000

PLANO No.: 10 / 12

AVISO SAP No.: 8000XXXXXX

ARCHIVO MAGNETICO: RTC-FG-CT-010.dwg