

**DIRECCIÓN ADMINISTRATIVA
DE BIENES RAICES
DIVISIÓN TECNICA DE ADQUISICIÓN PREDIAL**

Proyecto: ESTUDIOS Y DISEÑOS PARA LA REHABILITACIÓN DE LA LÍNEA RED MATRIZ ACUEDUCTO DE 78" TIBITOC-CASABLANCA

Dirección: LUCITANIA 2B Vereda: HATO GRANDE

Propietario: FRANKLIN B. CARRION Y OTRA Telefono: -

TIPO DE AREA	REQUERIDO	TOTAL	UND	INFORMACION PREDIAL
TERRENO	3809.83	56960	M2	Código del Sector 176
CONSTRUCCION	0	0	M2	Cédula Catastral 014-0189
Unidad A	0	0	M2	Área según Escritura 56960 M2
Unidad B	0	0	M2	Matricula Inmobiliaria 176-0051460
Enramada	0	0	M2	Escritura Pública 3368
Zona Dura	0	0	M2	NOTARIA 35 de Bogotá
Cerramiento	0	0	M2	Fecha Escritura 13/08/1992
SUMA DE ÁREAS TERRENO				Área Según Escritura 56960 M2
EN RONDA HIDRAULICA o ZMPA (A-B-C-S-D-A)	3809.83	0	M2	Lindero Norte 127 ML
TOTAL (A-B-C-D-E-F-A)	0	0	M2	Lindero Oriente 523 ML
SOBRANTE (E-F-E)	0	0	M2	Lindero Sur 132 ML
SUMA ÁREAS CONSTRUCCIÓN				Lindero Occidente 510 ML
REQUERIDA (A-B-C-D-A)	0	0	M2	TIPO DE NEGOCIACIÓN
TOTAL (A-B-C-D-E-F-A)	0	0	M2	Compra de Terreno
SOBRANTE	0	0	M2	Constitución Servidumbre

CUADRO DE MOJONES

MOJON	NORTE	ESTE	DISTANCIA	MOJON
A	138027.68	109799.90	31.30	A
B	137998.30	109810.69		96.70
C	137907.00	109778.84	93.89	
D	137818.79	109746.68		31.50
E	137848.40	109735.92	62.02	
F	137906.54	109757.50		128.35
A	138027.68	109799.90		


OBSERVACIONES

ANOTACIONES DE FAAB EN REGISTRO:
 Anotación No. 2: SERVIDUMBRE PASIVA DE ACUEDUCTO
 Escritura 2606 del 02-06-1969 Notaría 3 de Bogotá.

Información predial tomada del plano catastral IGAC No 228-I-A-2 Sopo, del año 1965.

CONVENCIONES

- Tubería Tibitoc-Casablanca Ø78"
- Tubería Tibitoc-Usaquen Ø60"
- Cerca
- Ríos
- Vía Ferrea
- Válvula
- Ventosa
- Purga
- Boca de acceso
- Derivación
- Pitómetro o Medidor de caudal ops
- Limite Municipal
- Limite Predial

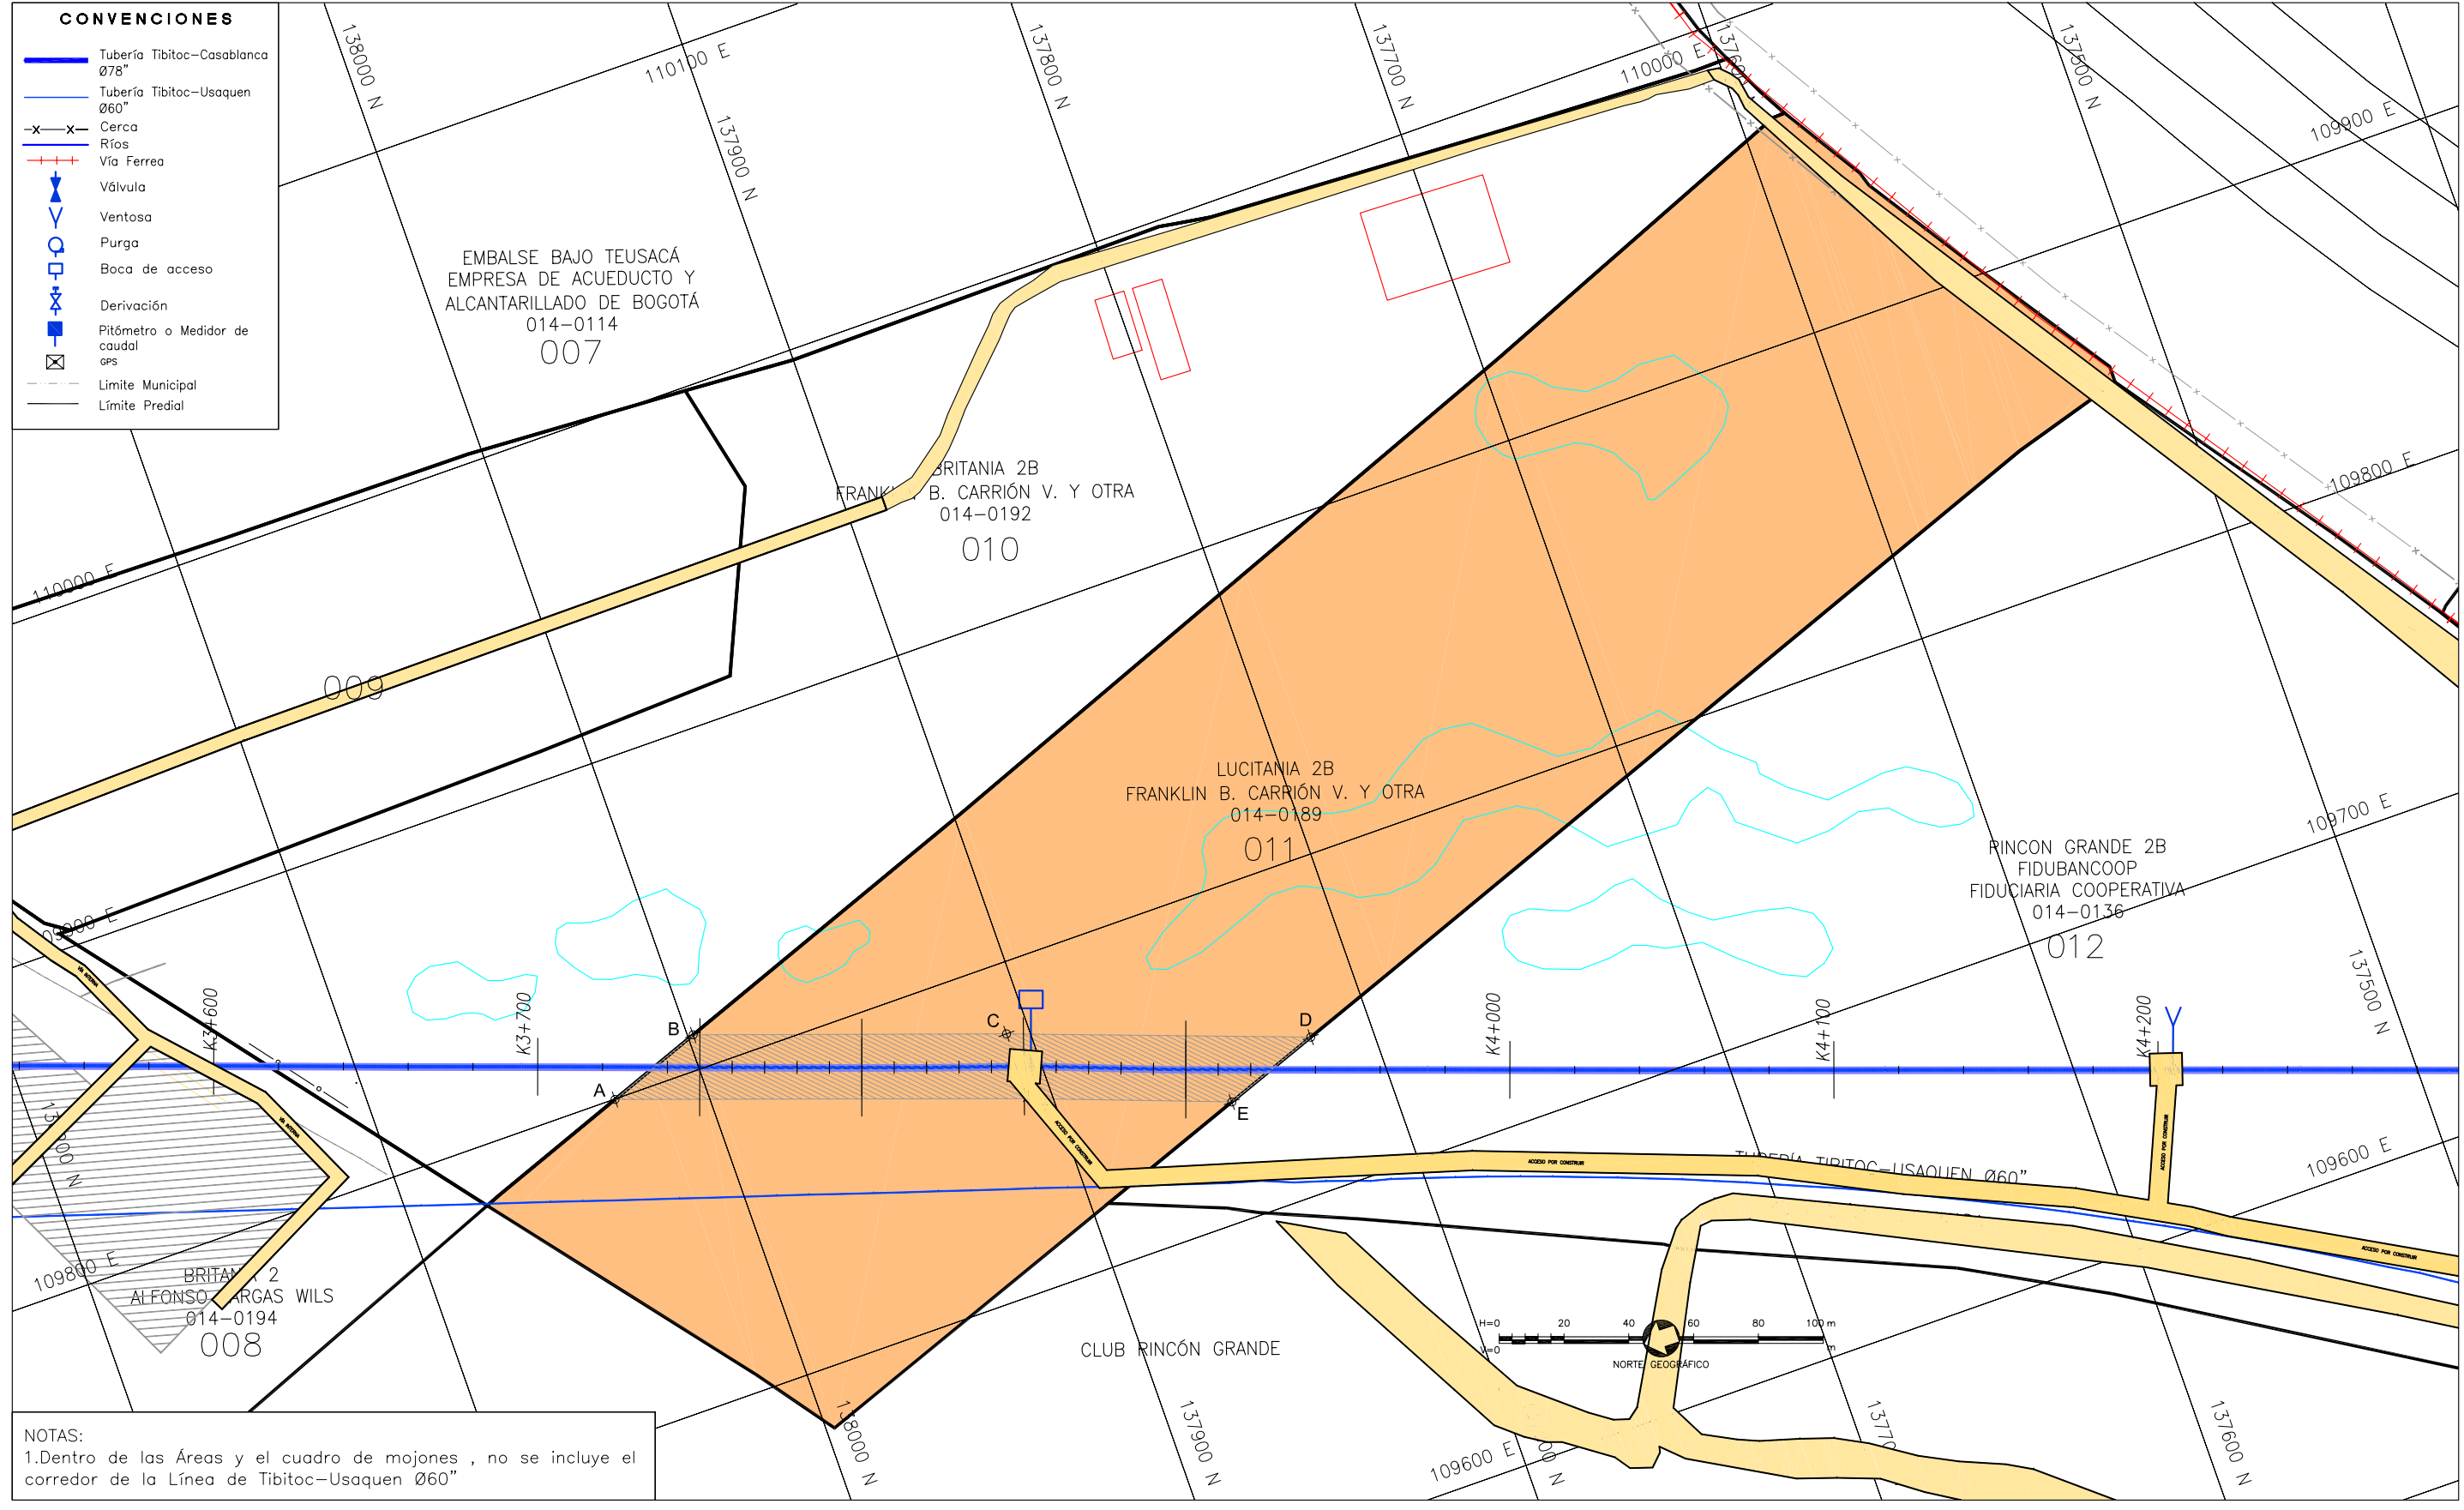

NOTAS:
 1. Dentro de las Áreas y el cuadro de mojones , no se incluye el corredor de la Línea de Tibitoc-Usaquen Ø60"

Ficha Predial No: 011

SMA CONSORCIO TIBITOC 2006
 Contrato No. 1-02-25400-514-2006

Dibujó: PRESENTE: Ing. Luis Guillermo Gonzalez A. Mat: 2520253890 CND

REVISÓ: Ing. Sergio Laurens Tapias Mat: 9471 CND


Anula y Reemplaza la Ficha No XXX

Aprobo: _____
 ING.
 VoBo Interventor EAAB

INGENIERO RESPONSABLE PROYECTO EAAB _____
 ING.

LOCALIZACIÓN # DE PLANO

PLANCHA - IGAC
 228-IA-2 - SOPO

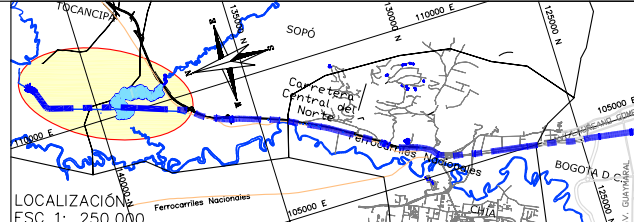

FECHA: NOVIEMBRE DE 2007

ESCALA: 1 : 2000

PLANO No.: 11 / 12

AVISO SAP No.: 8000XXXXXX

ARCHIVO MAGNETICO: RTC-FG-CT-011.dwg