

**DIRECCIÓN ADMINISTRATIVA
DE BIENES RAICES
DIVISIÓN TECNICA DE ADQUISICIÓN PREDIAL**

Proyecto: ESTUDIOS Y DISEÑOS PARA LA REHABILITACIÓN DE LA LÍNEA RED MATRIZ ACUEDUCTO DE 78" TIBITOC-CASABLANCA

Dirección: RINCON GRANDE 2B Vereda: HATO GRANDE

Propietario: FIDUBANCOOP Telefono: 6170076/8788351

TIPO DE AREA	REQUERIDO	TOTAL	UND	INFORMACION PREDIAL
TERRENO	11033.43	110777.5	M2	Código del Sector 176
CONSTRUCCION	0	3225	M2	Cédula Catastral 014-0136
Unidad A	0	0	M2	Área según Escritura 110777.5 M2
Unidad B	0	0	M2	Matricula Inmobiliaria 176-0046758
Enramada	0	0	M2	Escritura Pública 660
Zona Dura	0	0	M2	NOTARIA 13 de Bogotá
Cerramiento	0	0	M2	Fecha Escritura 13/03/1991
SUMA DE ÁREAS TERRENO				Área Según Escritura 110777.5 M2
EN RONDA HIDRAULICA o ZMPA (A-B-C-S-D-A)	11033.43	0	M2	Lindero Norte 725 ML
TOTAL (A-B-C-D-E-F-A)	0	0	M2	Lindero Oriente 401 ML
SOBRANTE (E-F-E)	0	0	M2	Lindero Sur 522 ML
SUMA ÁREAS CONSTRUCCIÓN				Lindero Occidente 106 ML
REQUERIDA (A-B-C-D-A)	0	0	M2	TIPO DE NEGOCIACIÓN
TOTAL (A-B-C-D-E-F-A)	0	0	M2	Compra de Terreno
SOBRANTE	0	0	M2	Constitución Servidumbre

CUADRO DE MOJONES				
MOJON	NORTE	ESTE	DISTANCIA	MOJON
A	137848.40	109735.92	31.50	A
B	137818.79	109745.68		B
C	137718.30	109711.12	106.60	C
D	137591.21	109666.44	134.72	D
E	137479.14	109626.89	118.84	E
F	137387.98	109594.39	96.78	F
G	137323.65	109571.35	68.33	G
H	137303.59	109542.93	34.79	H
I	137394.74	109575.56	96.81	I
J	137494.17	109611.01	105.56	J
K	137597.85	109647.57	109.93	K
L	137724.95	109692.26	134.73	L
A	137848.40	109735.92	130.94	A

OBSERVACIONES

ANOTACIONES DE EAAB EN REGISTRO:

Anotación No. 2: SERVIDUMBRE DE ACUEDUCTO PASIVA

Escritura 2606 del 02-06-1969 Notaría 3 de Bogotá.


Información predial tomada del plano catastral IGAC No 228-I-A-2 Sopo, del año 1965.

Ficha Predial No: 012

Anula y Reemplaza la Ficha No XXX

LOCALIZACIÓN # DE PLANO

PLANCHA - IGAC
228-I-A-2 SOPO

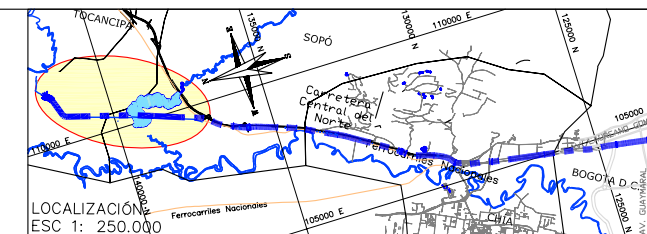

FECHA: NOVIEMBRE DE 2007

ESCALA: 1 : 2000 AVISO SAP No.: 8000XXXXXX

PLANO No.: 12 / 12 ARCHIVO MAGNETICO: RTC-FG-CT-012.dwg

PRESENTÓ: Ing. Luis Guillermo Gonzalez A. Mat: 2520253890 CND

REVISÓ: Ing. Sergio Laurens Tapias Mat: 9471 CND


Aprobo:

ING.

VoBo Interventor EAAB

INGENIERO RESPONSABLE PROYECTO EAAB

ING.

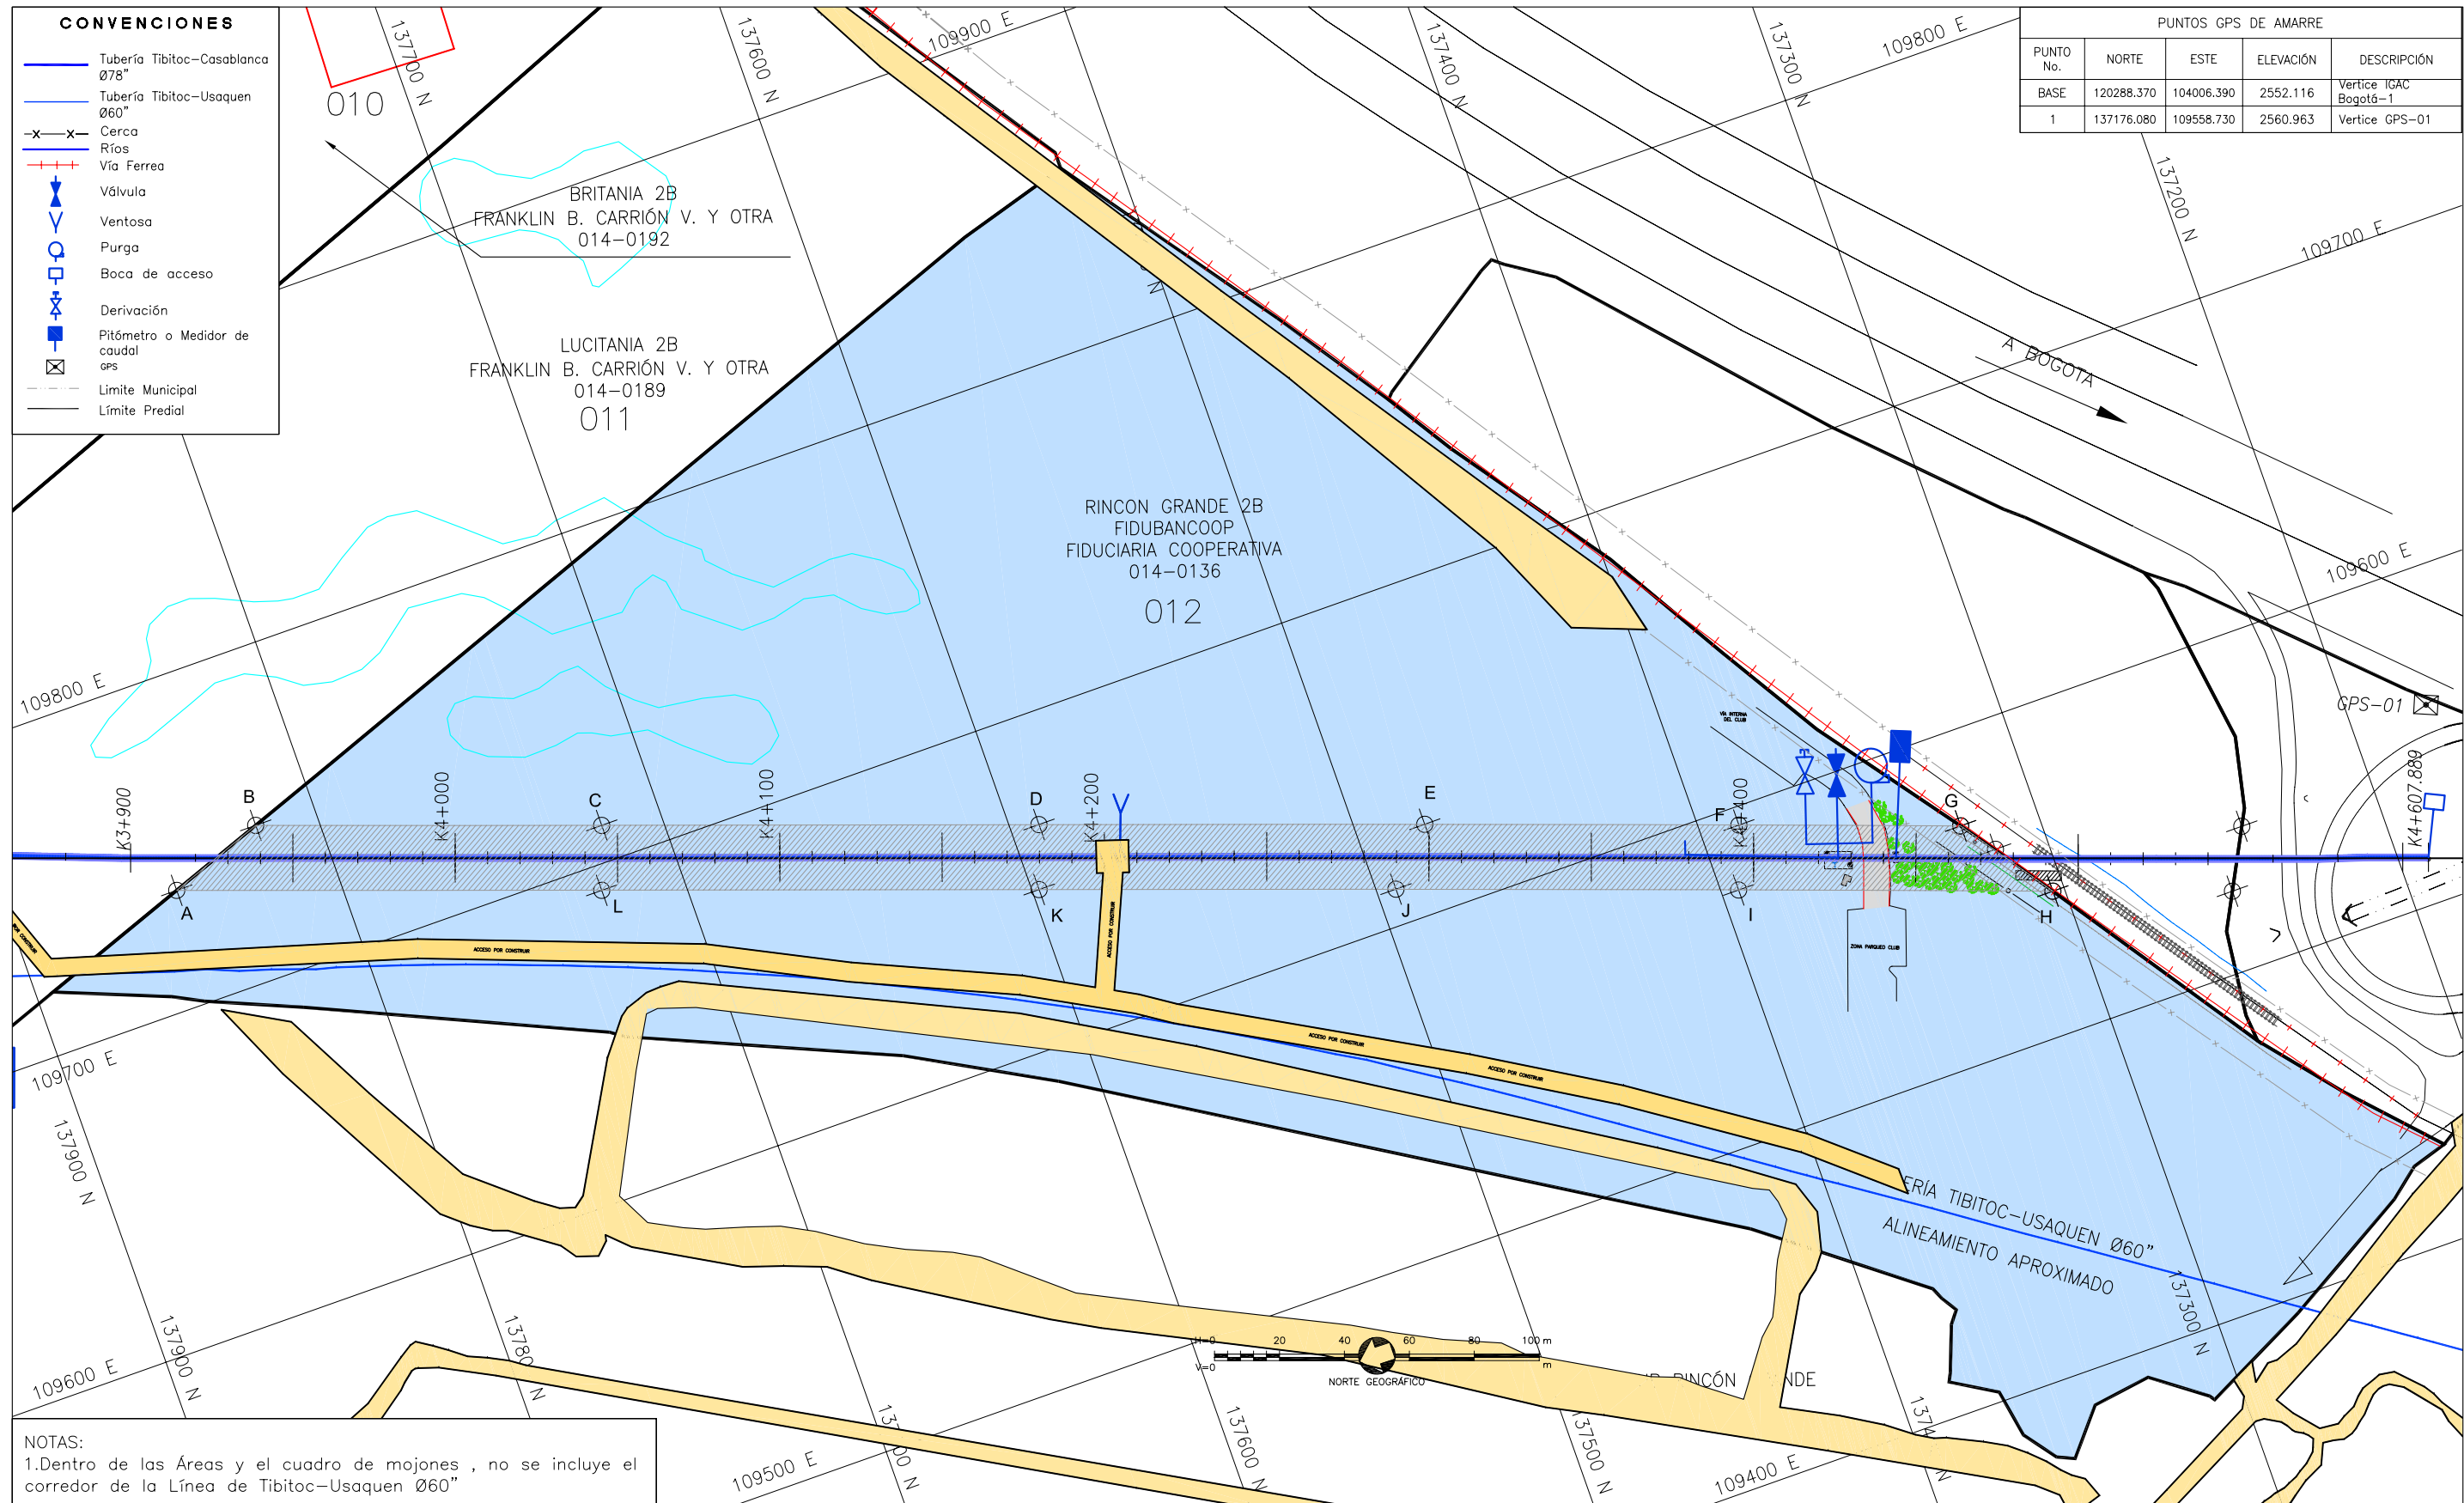

PUNTOS GPS DE AMARRE				
PUNTO No.	NORTE	ESTE	ELEVACION	DESCRIPCIÓN
BASE	120288.370	104006.390	2552.116	Vertice IGAC Bogotá-1
1	137176.080	109558.730	2560.963	Vertice GPS-01

NOTAS:
1. Dentro de las Áreas y el cuadro de mojonos, no se incluye el corredor de la Línea de Tibitoc-Usaquen Ø60"