


INFORMACION PREDIAL			
NO. PREDIO	PROPIETARIO	DIRECCION	MATRICULA INMOBILIARIA
001	EMBA-MANUE GONZALEZ	DC 68 H SUR No. 68-01	000-00993185
001A	EMBA-MANUE GONZALEZ	DC 68 H SUR No. 68-01	000-4017385
002	BOGOTA DESARROLLO ESPECIAL	CR 70 No. 68-12 SUR	000-
003	EMBA-ESTRUCTURA CONSTR. (SILENCIO-GONZALEZ)	TV 70 No. 68H-43 SUR	000-
003A	VICTOR ANDRES FLORES ESCOBAR Y OTROS	CDL 68 D SUR No. 68-01-05 CA	000-4028410
004	FABRICA DE JABONES Y DERIVADOS LTDA	TV 70Z No. 68-73 SUR	000-4022820
005	CONSTRUCCION LAS GUISAS	TV 70Z No. 68-73 SUR	000-4042609
006	INSTITUTO DE INVESTIGACION Y DESARROLLO	AC 68 SUR No. 700-11	000-4038458
007	FRANCO SAAVEDRA Y CIA. S. EN C. Y OTROS	AC 68 SUR No. 700-71	000-0072852

PUNTOS GPS DE MARRÉ			
PUNTO No.	NORTE	ESTE	ELEVACION
1	10288.839	9319.115	2555.472
2	88306.310	80578.400	2574.823

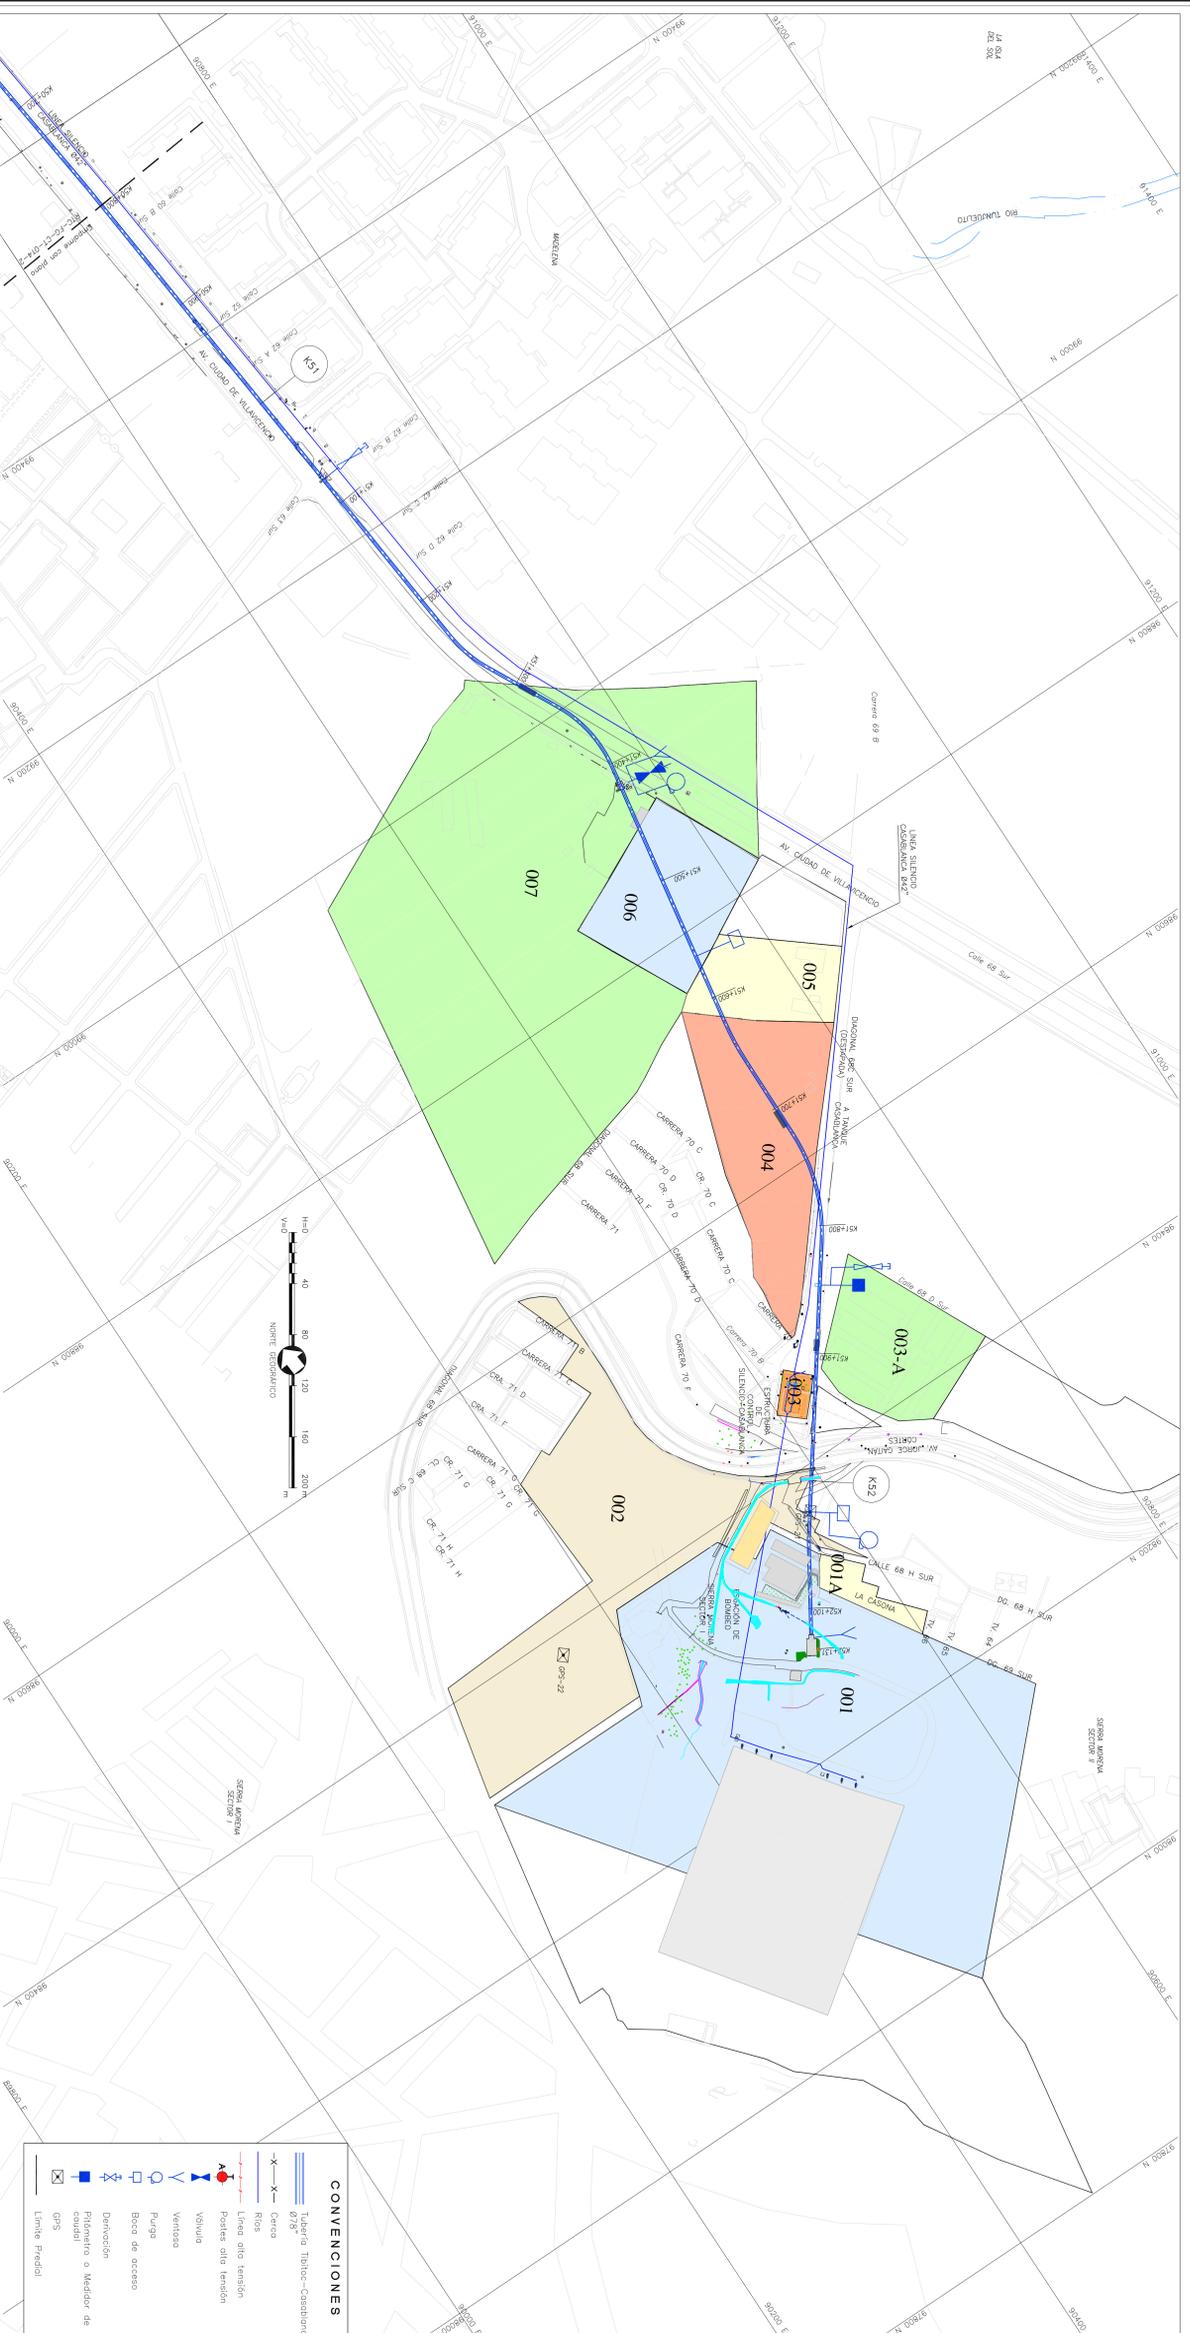

CONVENCIONES	
	Tibloc-Tibloc-Cambiancia 0778
	Cerco
	Línea alta tensión
	Posteos alta tensión
	Vahido
	Puñge
	Boca de acceso
	Derivacion
	Píntometro o Medidor de caudal
	GPS
	Límite Predial

CONSORCIO TIBLOC
Calle 68 H Sur No. 68-01
VILLAVICENCIO - COLOMBIA

PRESENTE
Ing. Juan Guillermo Gonzalez
M.P. No. 202023899 QAO

REVISOR
Ing. Sergio Laverde Torres
M.P. No. 6471 QAO

APROBADO
Ing. Oscar Eduardo Bernal L.
M.P. No. 20023899 QAO

AGUAS
ESTUDIOS TÉCNICOS S.A.

AGUeducto
AGUeducto

PROYECTO
ESTUDIOS Y DISEÑOS PARA LA REHABILITACION DE LA LINEA RED MAtriz ACUEDUCTO DE 078 TIBLOC-CASABLANCA

LOCALIZACION GENERAL
PREDIOS TRAMO 3
K50+800 A K52+131

FECHA: MAYO DE 2008

PLANO No.: RTO-FG-CT-014-3

1:\documentos\2007\Proyectos\Bogota - Construcción de la red de agua para el barrio 31\0040 - RED DE AGUA PARA EL BARRIO 31\FG-CT-014.dwg fecha: 0 hoja: 09 20/05/2008