



**DIRECCIÓN ADMINISTRATIVA
DE BIENES RAICES
DIVISIÓN TÉCNICA DE ADQUISICIÓN PREDIAL**

Proyecto: ESTUDIOS Y DISEÑOS PARA LA REHABILITACIÓN DE LA LINEA RED
MATRIZ DE 78" TIBITOC-CASABLANCA

Dirección: KR 71G 69-12 SUR Barrio: Sierra Morena

Propietario: BOGOTÁ DISTRITO ESPECIAL

Teléfono: -

TIPO DE AREA	REQUERIDO	TOTAL	UNO	INFORMACION PREDIAL
TERRENO	538.48	0	M2	Código del Sector 2438 85 01
CONSTRUCCION	0	0	M2	Cédula Catastral 2438 8501 000
Unidad A	0	0	M2	Area según Escritura 34609.40 M2
Unidad B	0	0	M2	Matrícula Inmobiliaria 050-
Entomoda	0	0	M2	Escritura Pública 0005
Zona Dura	0	0	M2	NOTARIA 00 de Bogotá
Ceramiento	0	0	M2	Fecha Escritura 28/01/1988
SUMA DE AREAS TERRENO				Area según Escritura 34609.40 M2
EN RONDA HIRPAULICA o ZMPA (A-B-C-S-D-A)	0	0	M2	Lindero Norte 484.20 ML
TOTAL (A-B-C-D-E-F-A)	0	0	M2	Lindero Oriente 394.11 ML
SORBRANTE (E-F-E)	0	0	M2	Lindero Sur 453.12 ML
REQUERIDA (A-B-C-D-A)	0	0	M2	Lindero Occidente 91.89 ML
TOTAL (A-B-C-D-E-F-A)	0	0	M2	Compra de Terreno
SORBRANTE	0	0	M2	Constitución Servidumbre

CUADRO DE MOJONES

MOJON	NORTE	ESTE	DISTANCIA	MOJON
A	98400.62	90589.71	12.64	A
B	98395.35	90801.20	32.98	B
C	98377.99	90573.16	28.04	C
A	98400.62	90589.71		A
D	98375.44	90571.29	19.62	D
E	98358.53	90581.25	10.08	E
F	98353.28	90572.64	6.33	F
G	98347.84	90575.88	9.37	G
H	98340.05	90570.69	22.18	H
I	98359.06	90559.31	20.29	I
D	98375.44	90571.29		D


NOTAS:

* Datos Tomados de Certificados Catastrales V/O de Registro

Ficha Predial No: 002

CONVENCIONES

- Tuberío Tibitoc-Casablanca 78"
- Cerco
- Riós
- Linea alta tensión
- Postes alta tensión
- Vehículo
- Ventoso
- Purga
- Banco de acceso
- Derivación
- Pitometro o Medidor de caudal
- Vertices GPS
- Limite Predial
- Zona Afectada

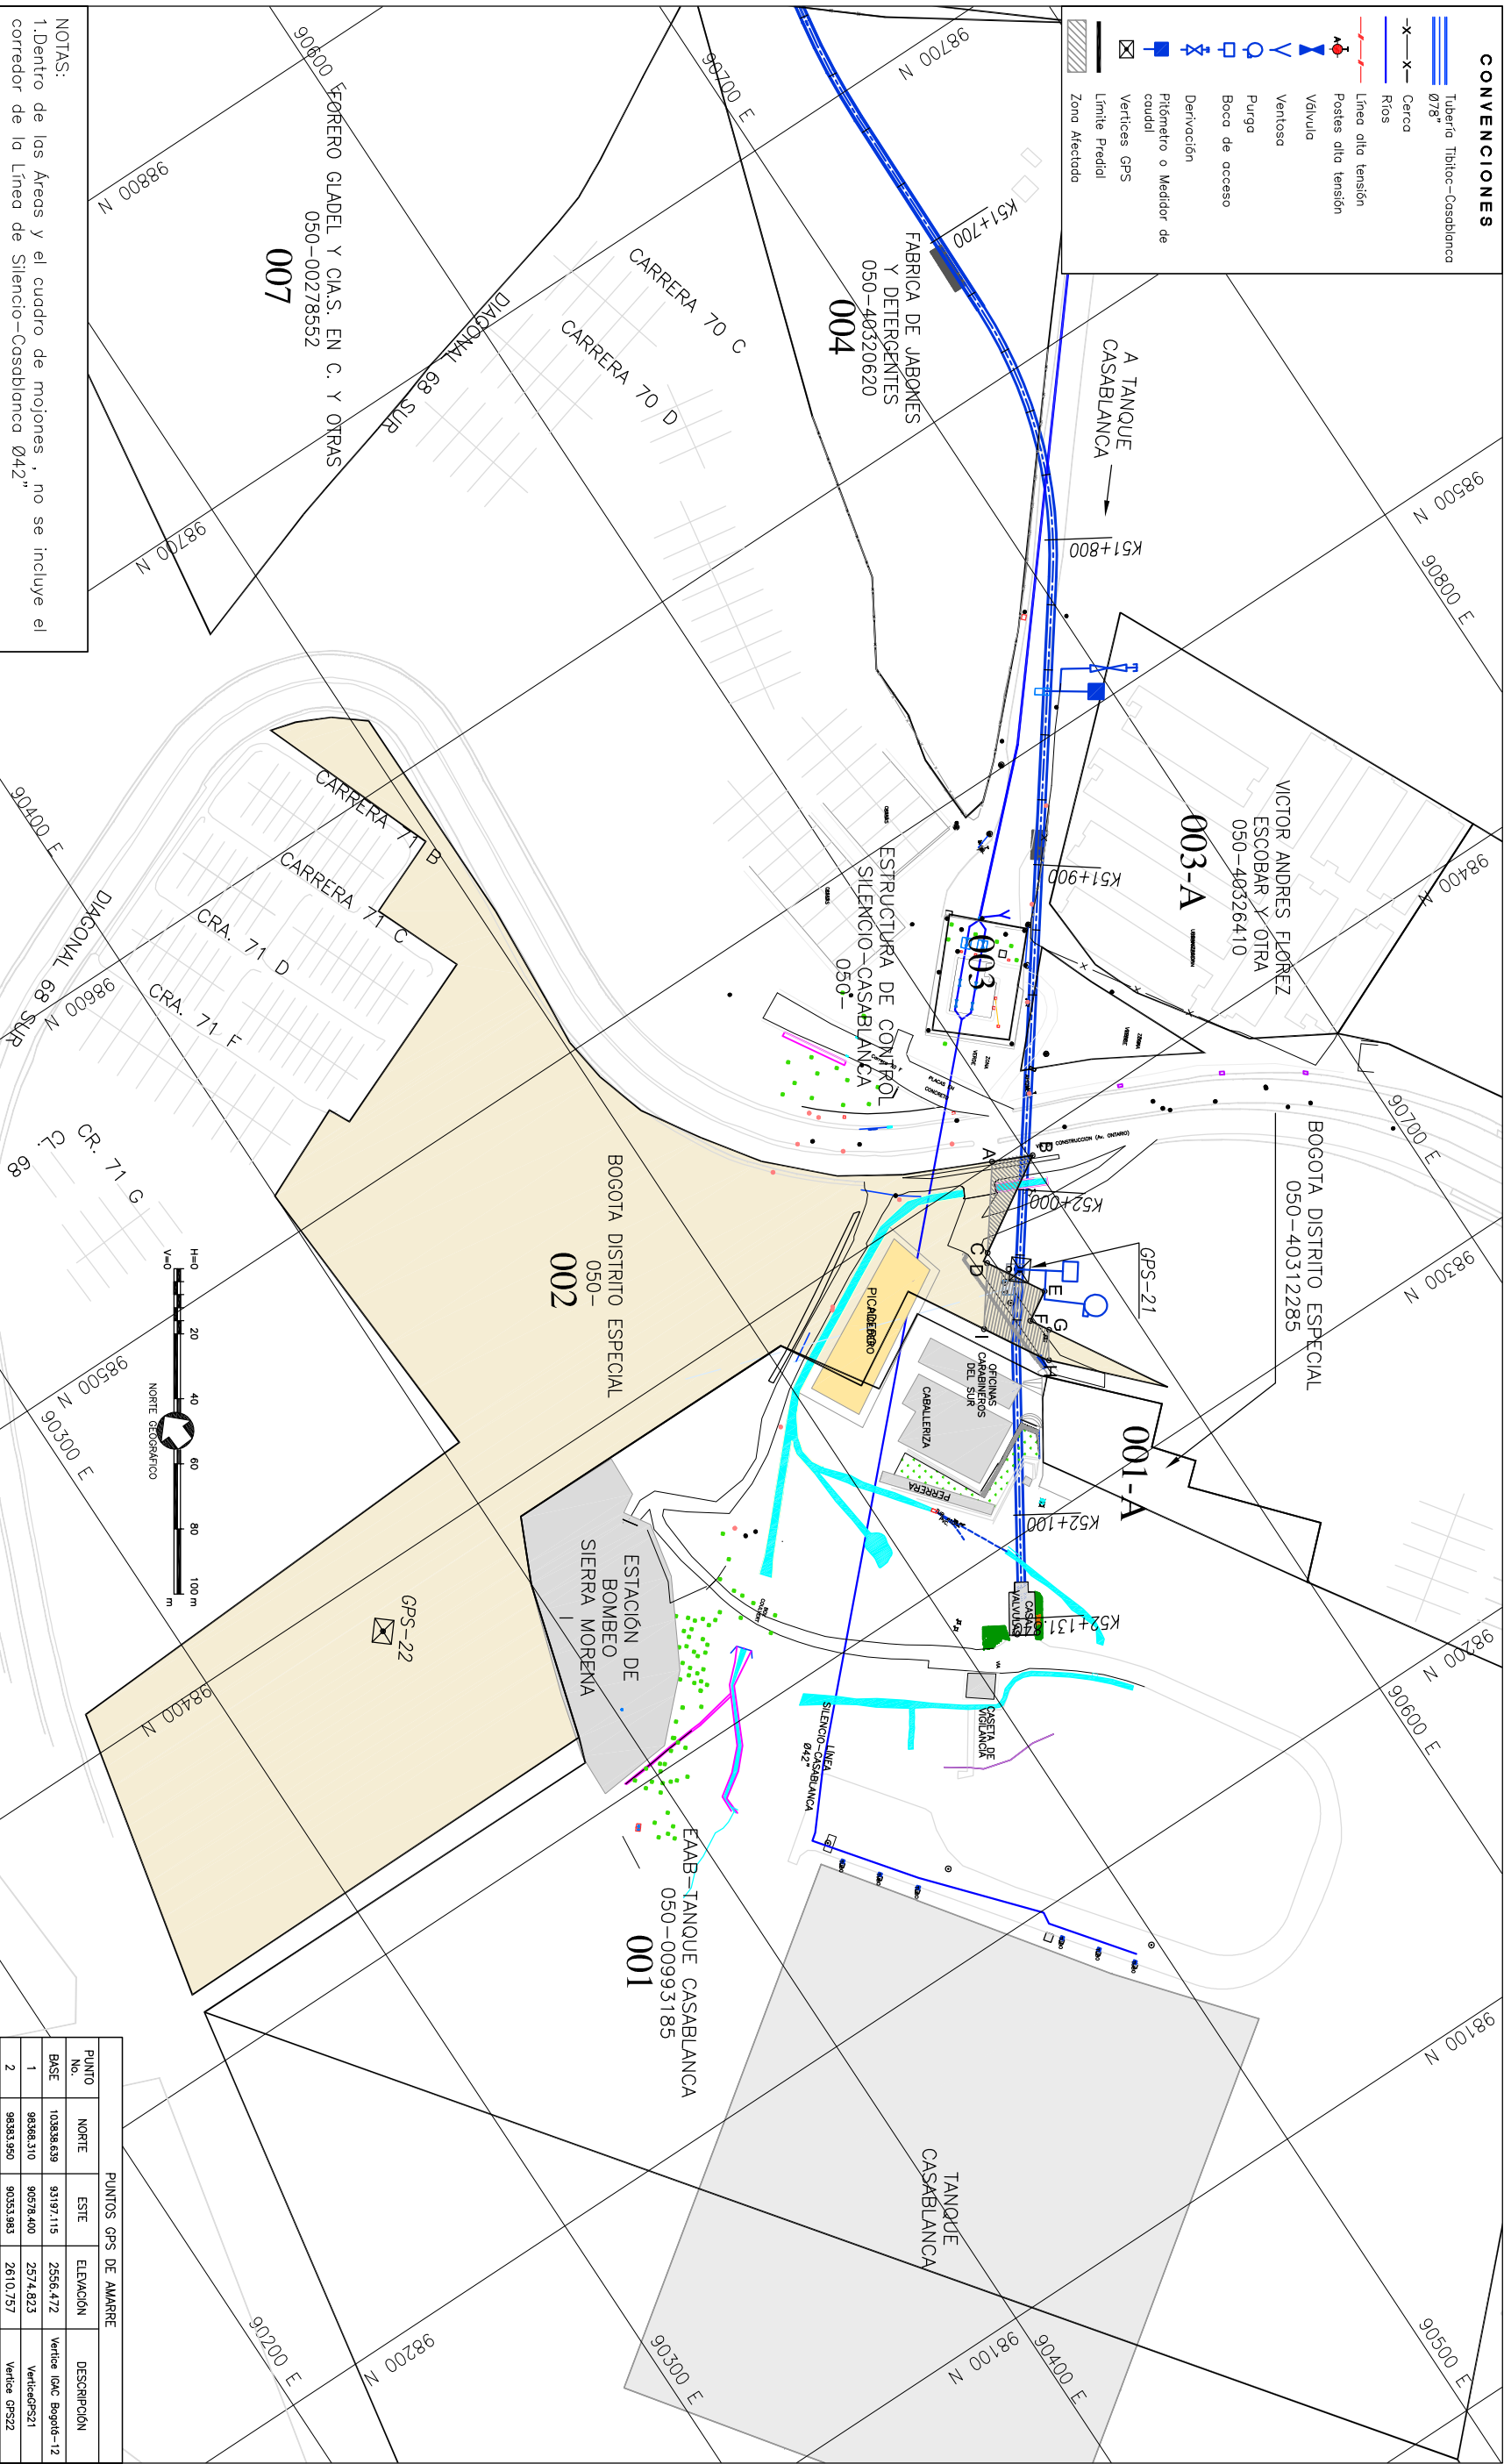


NOTAS:
1. Dentro de los Areas y el cuadro de mojonas, no se incluye el corredor de la Línea de Silencio-Casablanca 042"

Anula y Reemplaza la Ficha No 002

APROBADO: _____ ING. _____
VOBO INTERVENOR EAAB: _____ ING. _____

LOCALIZACIÓN # DE PLANO

PLANO DE MANZANA CATASTRAL
UNIDAD ADMINISTRATIVA ESPECIAL
CATASTRO DISTRICTAL
CODIGO 002535858

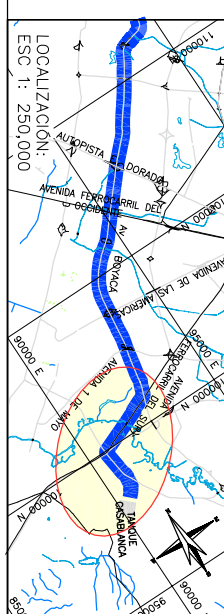

PUNTOS GPS DE MARQUE

PUNTO	NORTE	ESTE	ELEVACION	DESCRIPCION
BASE 1	9838330	9878400	2554.472	Vertice dnc Bogota-12
2	9838350	9833381	2610.757	Vertice GPS22

FECHA: JULIO DE 2008

ESCALA: 1 : 2000
PLANO No.: 2 / 59
AVISO SAP No.: 8000XXXXXX
ARCHIVO MAGNETICO: RTC-FG-CT-016.dwg

\\santander07\4461_Produccion\Produccion_I_Consultoria\0113_Informas Predial_Tereno_SIFICAS PREPREDIALS.VI