



**DIRECCIÓN ADMINISTRATIVA
DE BIENES RAICES
DIVISIÓN TÉCNICA DE ADQUISICIÓN PREDIAL**

Proyecto: ESTUDIOS Y DISEÑOS PARA LA REHABILITACIÓN DE LA LINEA RED
MATRIZ DE 78" TIBITOC-CASABLANCA

Dirección: TV 70 No. 68 B-45 SUR Barrio: SIERRA MORENA

Propietario: EAAB-ESTRUCTURA CONTROL (Silencio Casablanca) Teléfono: -

TIPO DE AREA	REQUERIDO	TOTAL	UNO	INFORMACION PREDIAL
TERRENO	231.69	0	M2	Código del Sector * 2438 11 01
CONSTRUCCION	0	0	M2	Cédula Catastral * 2438 1101 000
Unidad A	0	0	M2	Área según Escritura 840 M2
Unidad B	0	0	M2	Matrícula Inmobiliaria 050-
Entomoda	0	0	M2	Escritura Pública 01
Zona Dura	0	0	M2	NOTARIA 01 de Bogotá
Ceramiento	0	0	M2	Fecha Escritura 01/01/1990
SUMA DE AREAS TERRENO o ZMPA (A-B-C-D-E-F-A)	0	0	M2	Área según Escritura 840 M2
TOTAL (A-B-C-D-E-F-A)	0	0	M2	Linderos Norte 36.21 ML
SORBRANTE (E-F-E)	0	0	M2	Linderos Oriente 25.77 ML
REQUERIDA (A-B-C-D-A)	0	0	M2	Linderos Sur 36.19 ML
TOTAL (A-B-C-D-E-F-A)	0	0	M2	Linderos Occidente 27.32 ML
SORBRANTE	0	0	M2	Compra de Terreno
				Constitución Servidumbre


CUADRO DE MOJONES			
MOJON	NORTE	ESTE	DISTANCIA
A	98455.11	90638.80	7.49
B	98460.17	90633.27	36.38
C	98430.81	90611.80	5.33
D	98427.22	90615.73	36.19
A	98455.11	90638.80	36.19

NOTAS:
* Datos Tomados de Certificados Catastrales V/O de Registro

Ficha Predial No: 003

CONVENCIONES

- Tuberío Tibitoc-Casablanca 78"
- Cerco
- Riós
- Línea alta tensión
- Postes alta tensión
- Vidula
- Ventoso
- Boca de acceso
- Derivación
- Pristanero o Medidor de caudal
- Vertices GPS
- Límite Predial
- Zona Alcantarada

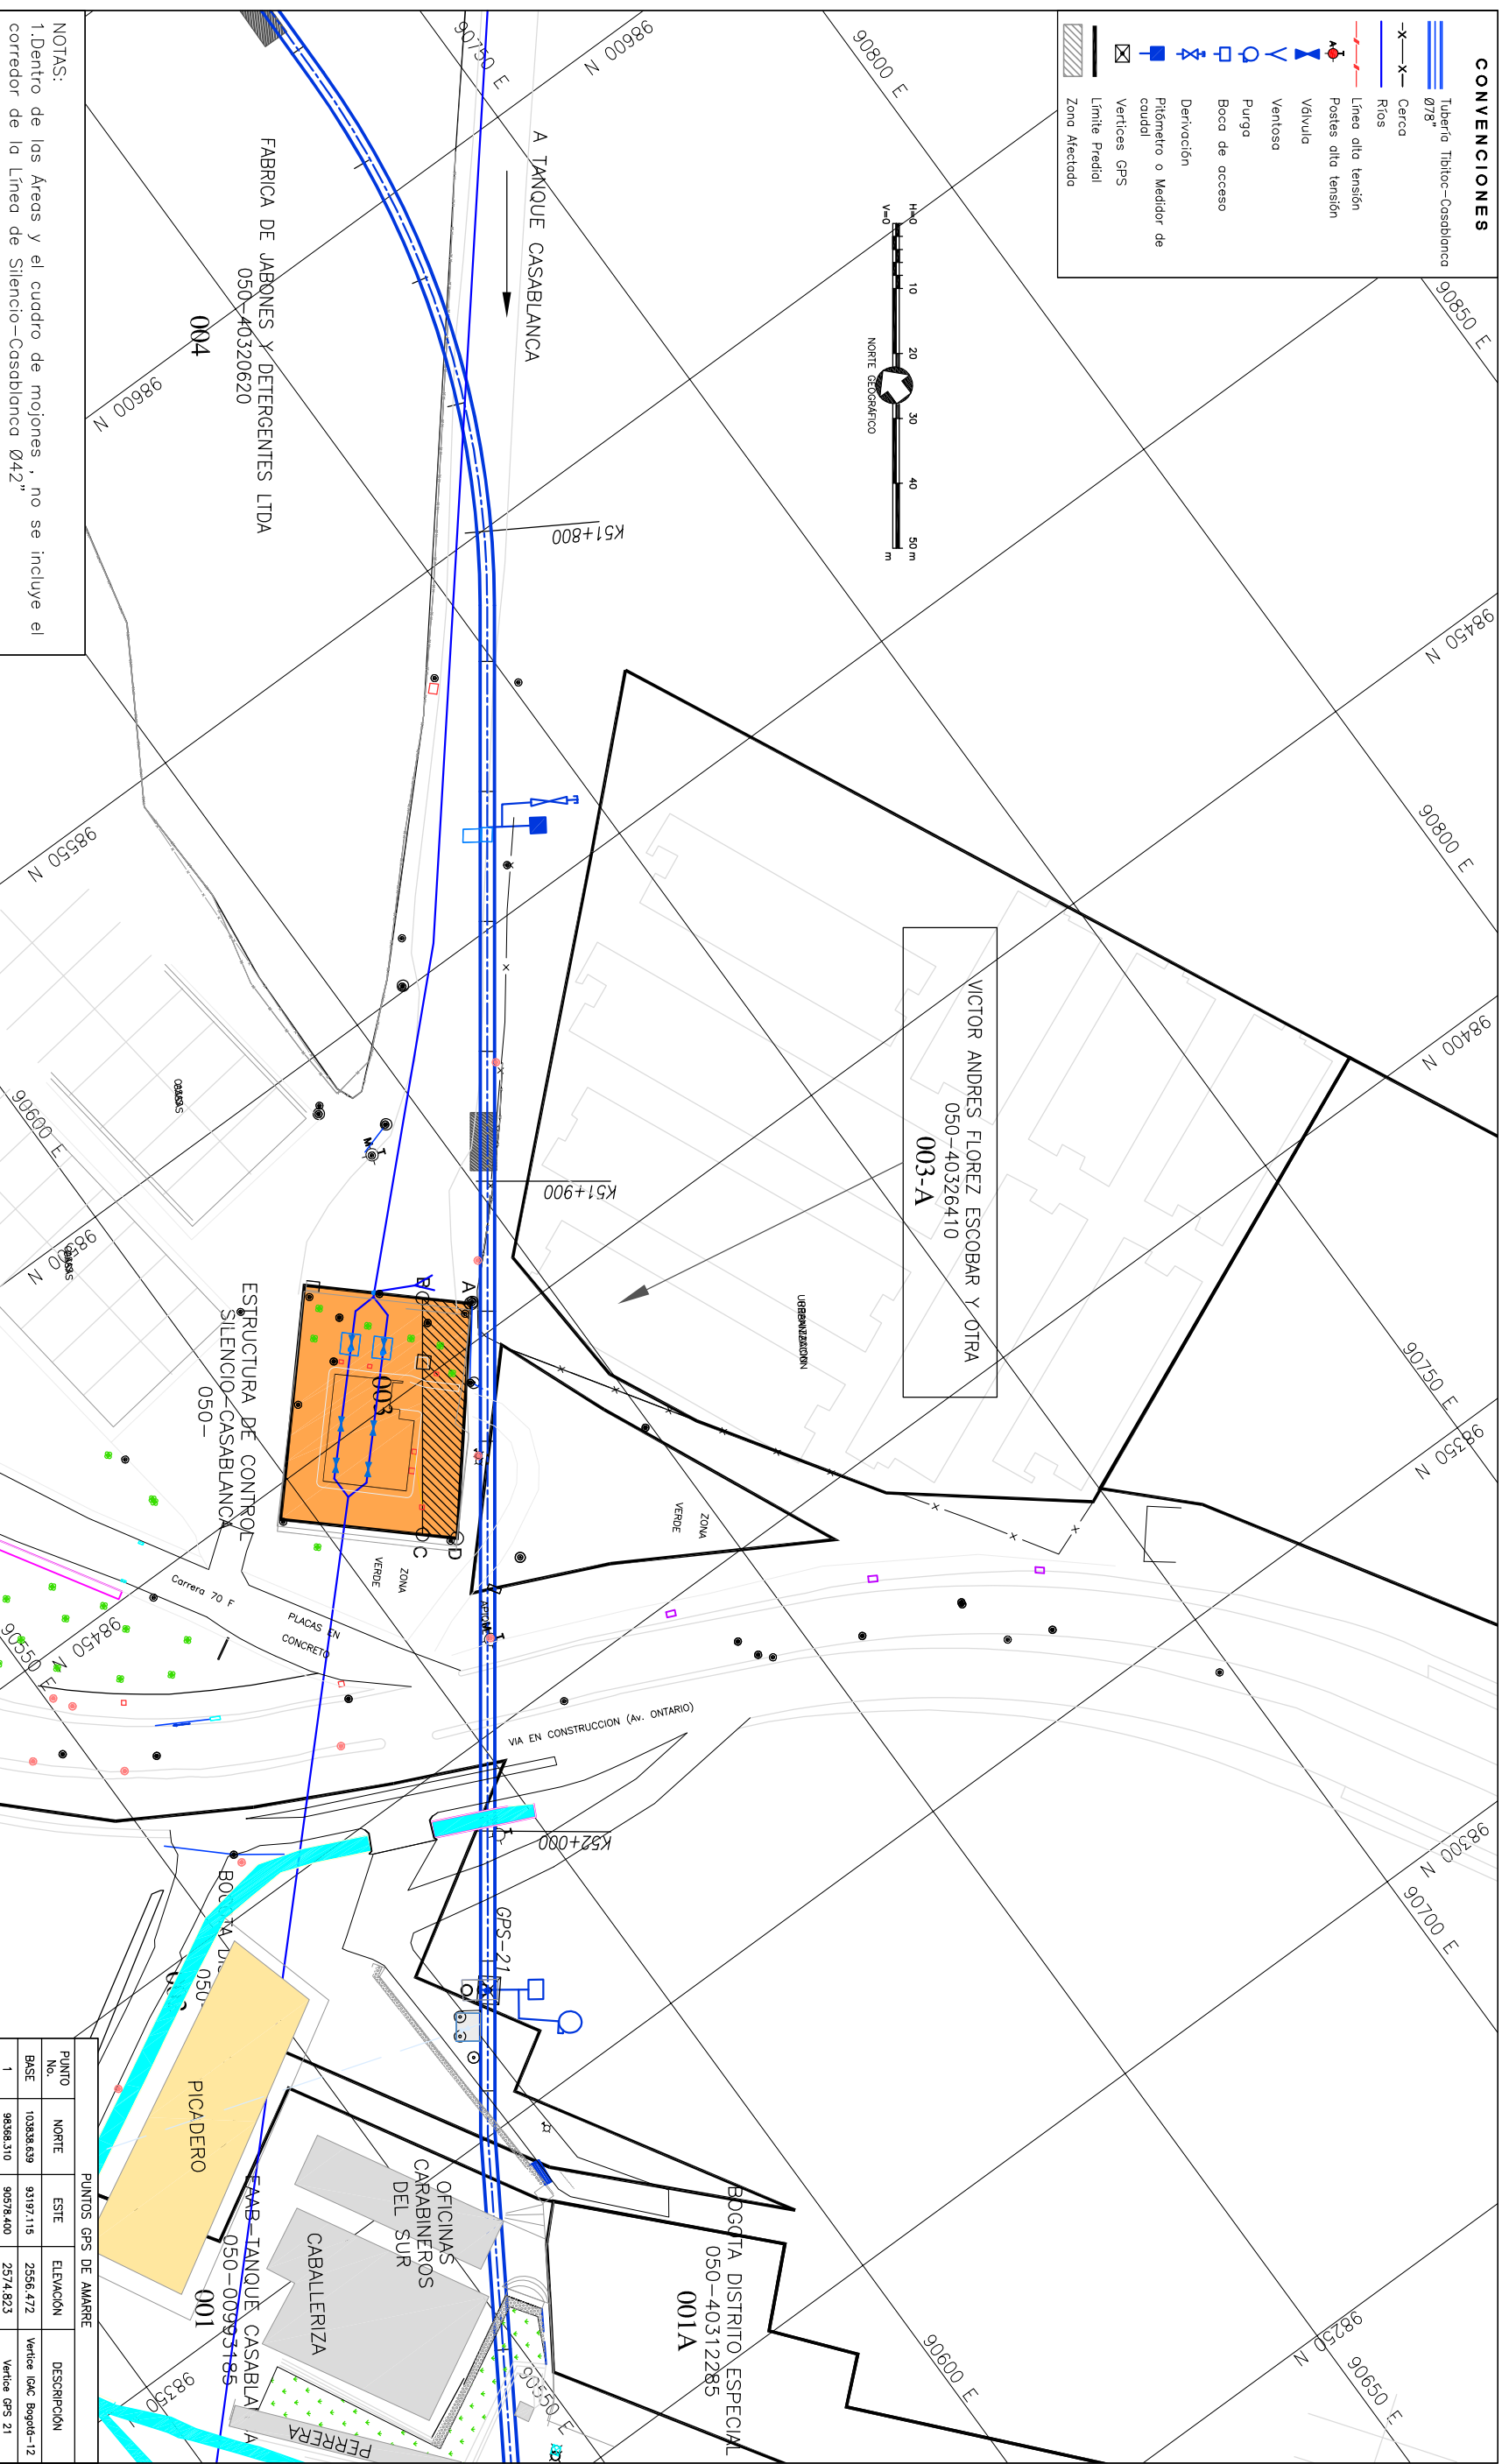


PUNTOS GPS DE MARQUE

PUNTO	NORTE	ESTE	ELEVACION	DESCRIPCION
BASE	10388.80	8397.15	2556.472	Vertice SAC Bogotá-12
1	98460.310	9078.400	2574.823	Vertice GPS 21

Anula y Reemplaza la Ficha No 003

Aprobado: _____ ING. Vobo Interventor EAAB
 INGENIERO RESPONSABLE PROYECTO EAAB
 _____ ING.

LOCALIZACIÓN # DE PLANO
PLANO DE MANZANA CATASTRAL
UNIDAD ADMINISTRATIVA ESPECIAL
CATÁSTRO DISTRICTAL
CODIGO 002438-11

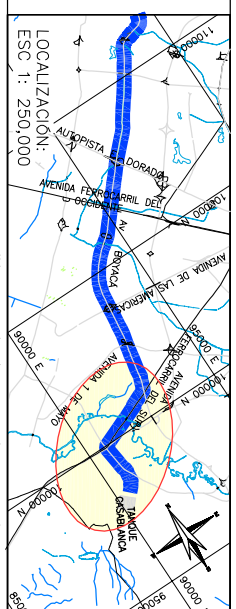

FECHA: JULIO DE 2008

ESCALA: 1 : 1000 AVISO SAP NO.: 8000XXXXXX
 PLANO No.: 3 / 59 ARCHIVO MAGNETICO:
 RTC-FG-CT-017.dwg