



**DIRECCIÓN ADMINISTRATIVA
DE BIENES RAICES
DIVISIÓN TÉCNICA DE ADQUISICIÓN PREDIAL**

Proyecto: ESTUDIOS Y DISEÑOS PARA LA REHABILITACIÓN DE LA LINEA RED
MATRIZ DE 78" TIBITOC-CASABLANCA

Dirección: CL 89D BIS A SUR 63-85 CA 129

Propietario: VICTOR ANDRES FLOREZ ESCOBAR Y OTRA

Barrío: El Ensueño

Teléfono: -

TIPO DE AREA	REQUERIDO	TOTAL	UNO	INFORMACION PREDIAL
TERRENO	117,59	0	M2	Código del Sector * 2416 28 01
CONSTRUCCION	31,00	0	M2	Cédula Catastral * 2416 2801 006
Unidad A	0	0	M2	Área según Escritura * 40,98
Unidad B	0	0	M2	Matrícula Inmobiliaria * 050-40326410
Entomoda	0	0	M2	Escritura Pública * 10288
Zona Dura	0	0	M2	NOTARIA * 29 de Bogotá
Cerromiento	0	0	M2	Fecha Escritura * 30-12-1999
SUMA DE AREAS TERRENO				Área Según Escritura * 40,98
EN RONDA HIRPAULICA				o ZMPA (A-B-C-D-E-A) * 0
TOTAL (A-B-C-D-E-F-A)				Lindero Norte * 92,06
				Lindero Oriente * 126,37
				Lindero Sur * 76,64
				Lindero Occidente * 103,32
SURBANTE (E-F-E)	0	0	M2	
REQUERIDA (A-B-C-D-A)	0	0	M2	
TOTAL (A-B-C-D-E-F-A)	0	0	M2	
SURBANTE	0	0	M2	Compra de Terreno
				Constitución Servidumbre


MOJON	NORTE	ESTE	DISTANCIA	MOJON
A	98457,01	90648,18	31,78	A
B	98478,59	90671,52	38,55	B
C	98447,48	90648,76	9,56	C
A	98447,47	90648,77		A

CONVENIONES

- Tuberío Tibitoc-Casablanca 78"
- Cerco
- Riós
- Linea alta tensión
- Postes alta tensión
- Válvula
- Ventiloso
- Boco de acceso
- Derivación
- Pitometro o Medidor de caudal
- Vertices GPS
- Limite Predial
- Zona Alcantarada

NOTAS:

1. Dentro de los Areas y el cuadro de mojoneros, no se incluye el corredor de la Línea de Silencio-Casablanca Ø42"

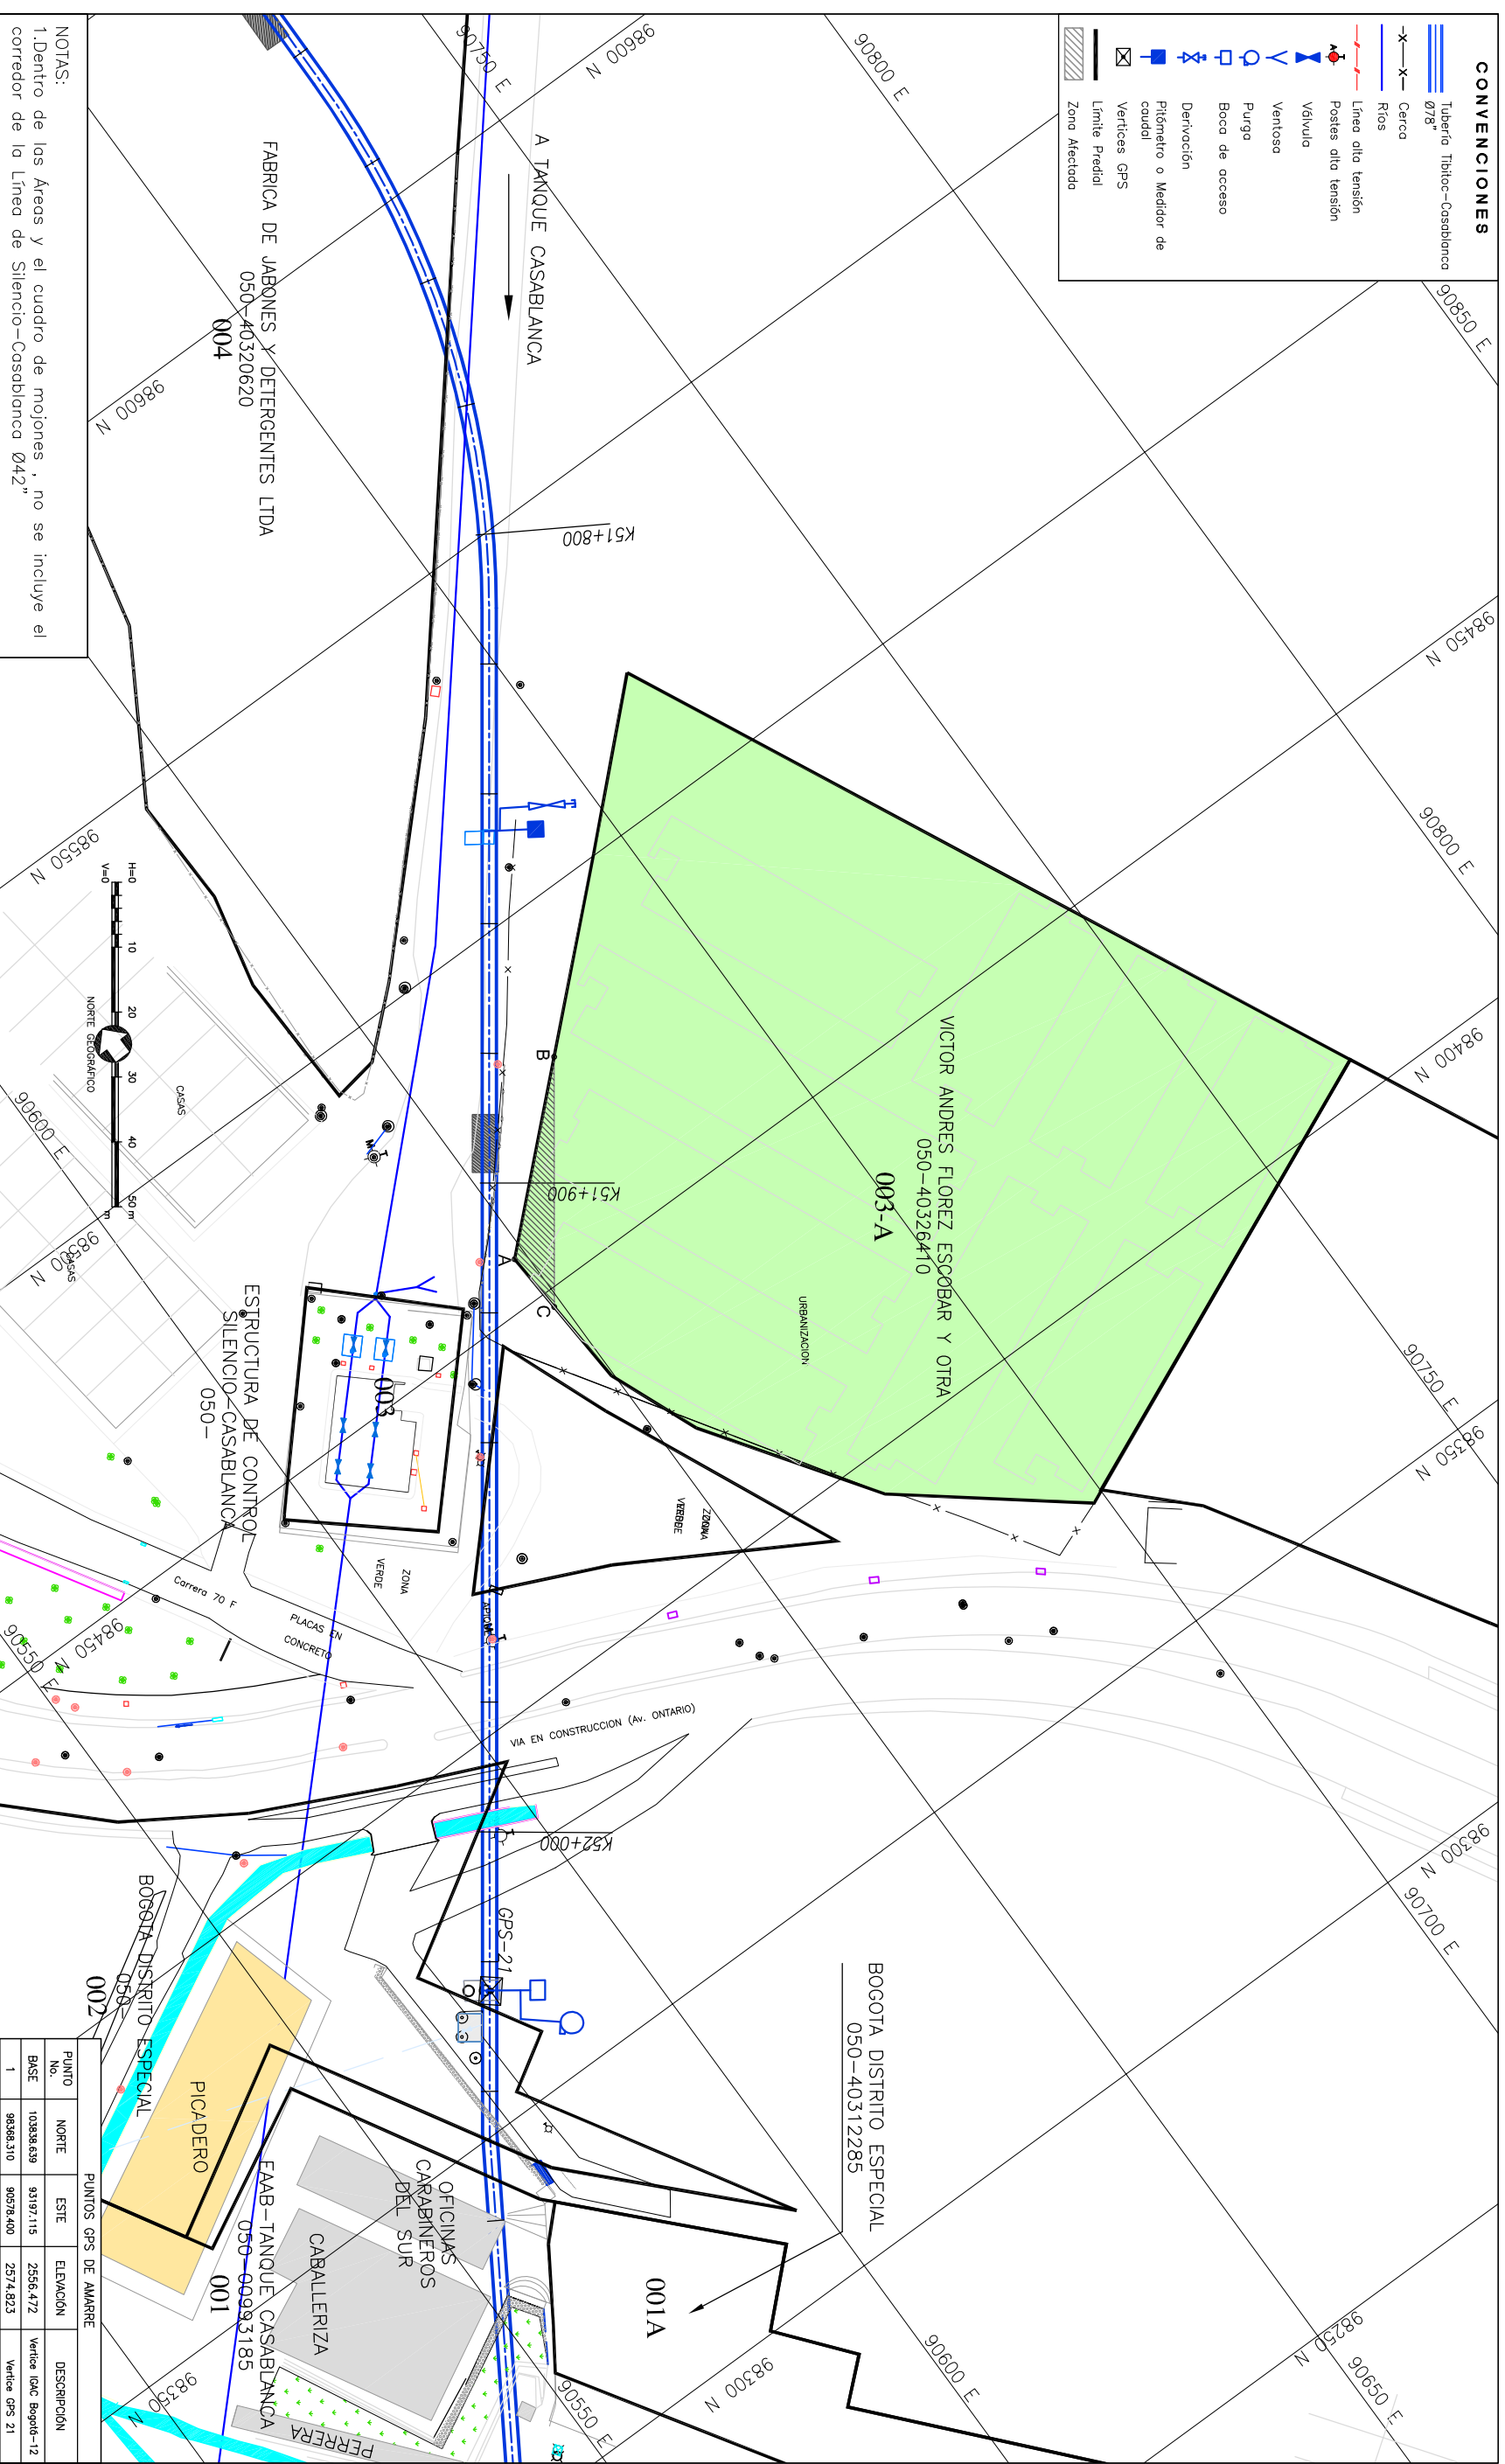

PUNTO	NORTE	ESTE	ELEVACION	DESCRIPCION
BASE	9897,15	2556,472		Vertice del mojón-12
1	9898,510	2574,823		Vertice GPS 21

Ficha Predial No: 003-A

Anula y Reemplaza la Ficha No NUEVA

LOCALIZACIÓN # DE PLANO

PLANO DE MANZANA CATASTRAL
UNIDAD ADMINISTRATIVA ESPECIAL
CATÁSTRO DISTRITAL
CÓDIGO 00241628

FECHA: JULIO DE 2008

ING.

INGENIERO RESPONSABLE PROYECTO EAAB

ING.

PLANO No.: 4 / 59

AVISO SAP No.: 8000XXXXXX
ARCHIVO MANEJADO: RTC-FG-CT-018.dwg

ING.

Vobo Interventor EAAB

LOCALIZACIÓN

LOCALIZACIÓN ESC 1: 250,000

USP/ADM/INM/7746, Proyectos/Proyecto 1, Construcción/1.5, Informe Predial/Terreno SERVICIOS PREDIALES VIRVIC/CD-1818mg