



**DIRECCIÓN ADMINISTRATIVA
DE BIENES RAICES
DIVISIÓN TÉCNICA DE ADQUISICIÓN PREDIAL**

Proyecto: ESTUDIOS Y DISEÑOS PARA LA REHABILITACIÓN DE LA LINEA RED

MATRIZ DE 78" TIBITOC-CASABLANCA

Dirección: TV 70C No.68-33 SUR

Barrío: El Ensueño

Propietario: CONSTRUCTORA LAS GALIAS

Teléfono: -

TIPO DE AREA	REQUERIDO	TOTAL	UNO	INFORMACION PREDIAL
TERRENO	835,89	0	M2	Código del Sector
CONSTRUCCION	0	0	M2	Cédula Catastral
Unidad A	0	0	M2	Área según Escritura
Unidad B	0	0	M2	Matrícula Inmobiliaria
Entomada	0	0	M2	Escritura Pública
Zona Dura	0	0	M2	NOTARIA
Cerramento	0	0	M2	Fecha Escritura
SUMA DE AREAS TERRENO				Área según Escritura
EN RONDA HIRALLUCA o ZMRA (A-B-C-D-E-A)	0	0	M2	Lindero Norte
TOTAL (A-B-C-D-E-A)	0	0	M2	Lindero Oriente
SOBRANTE (E-F-E)	0	0	M2	Lindero Sur
SUMA AREAS CONSTRUCCION				Lindero Occidente
REQUERIDA (A-B-C-D-E-A)	0	0	M2	Compra de Terreno
TOTAL (A-B-C-D-E-F-A)	0	0	M2	TIPO DE NEGOCIACION
SOBRANTE	0	0	M2	Constitución Servidumbre


CUADRO DE MOJONES				
MOJON	NORTE	ESTE	DISTANCIA	MOJON
A	98776.21	90753.99	55.25	A
B	98721.74	90744.76	23.27	B
C	98736.76	90727.00	28.28	C
D	98764.65	90731.74	25.08	D
A	98776.21	90753.99		A

ANOTACIÓN DE SERVIDUMBRE EN ESCRITURA ORIGINAL:
Servidumbre (Electrica y Acueducto), Escritura No. 3023 de la Notaría 03 de Bogotá, del 24/Jun/68, con un área de 1400m², afectando los Predios 004 y 005.

NOTAS:
* Datos Tomados de Certificados Catastrales V/O de Registro

Ficha Predial No: 005

PRESENTE: ESTUDIO TÉCNICO PROYECTO A... REVISÓ: SERVICIO TÉCNICO TROPICAL
 Mdl. 2820255890 CAD Mdl. 9877... CAD

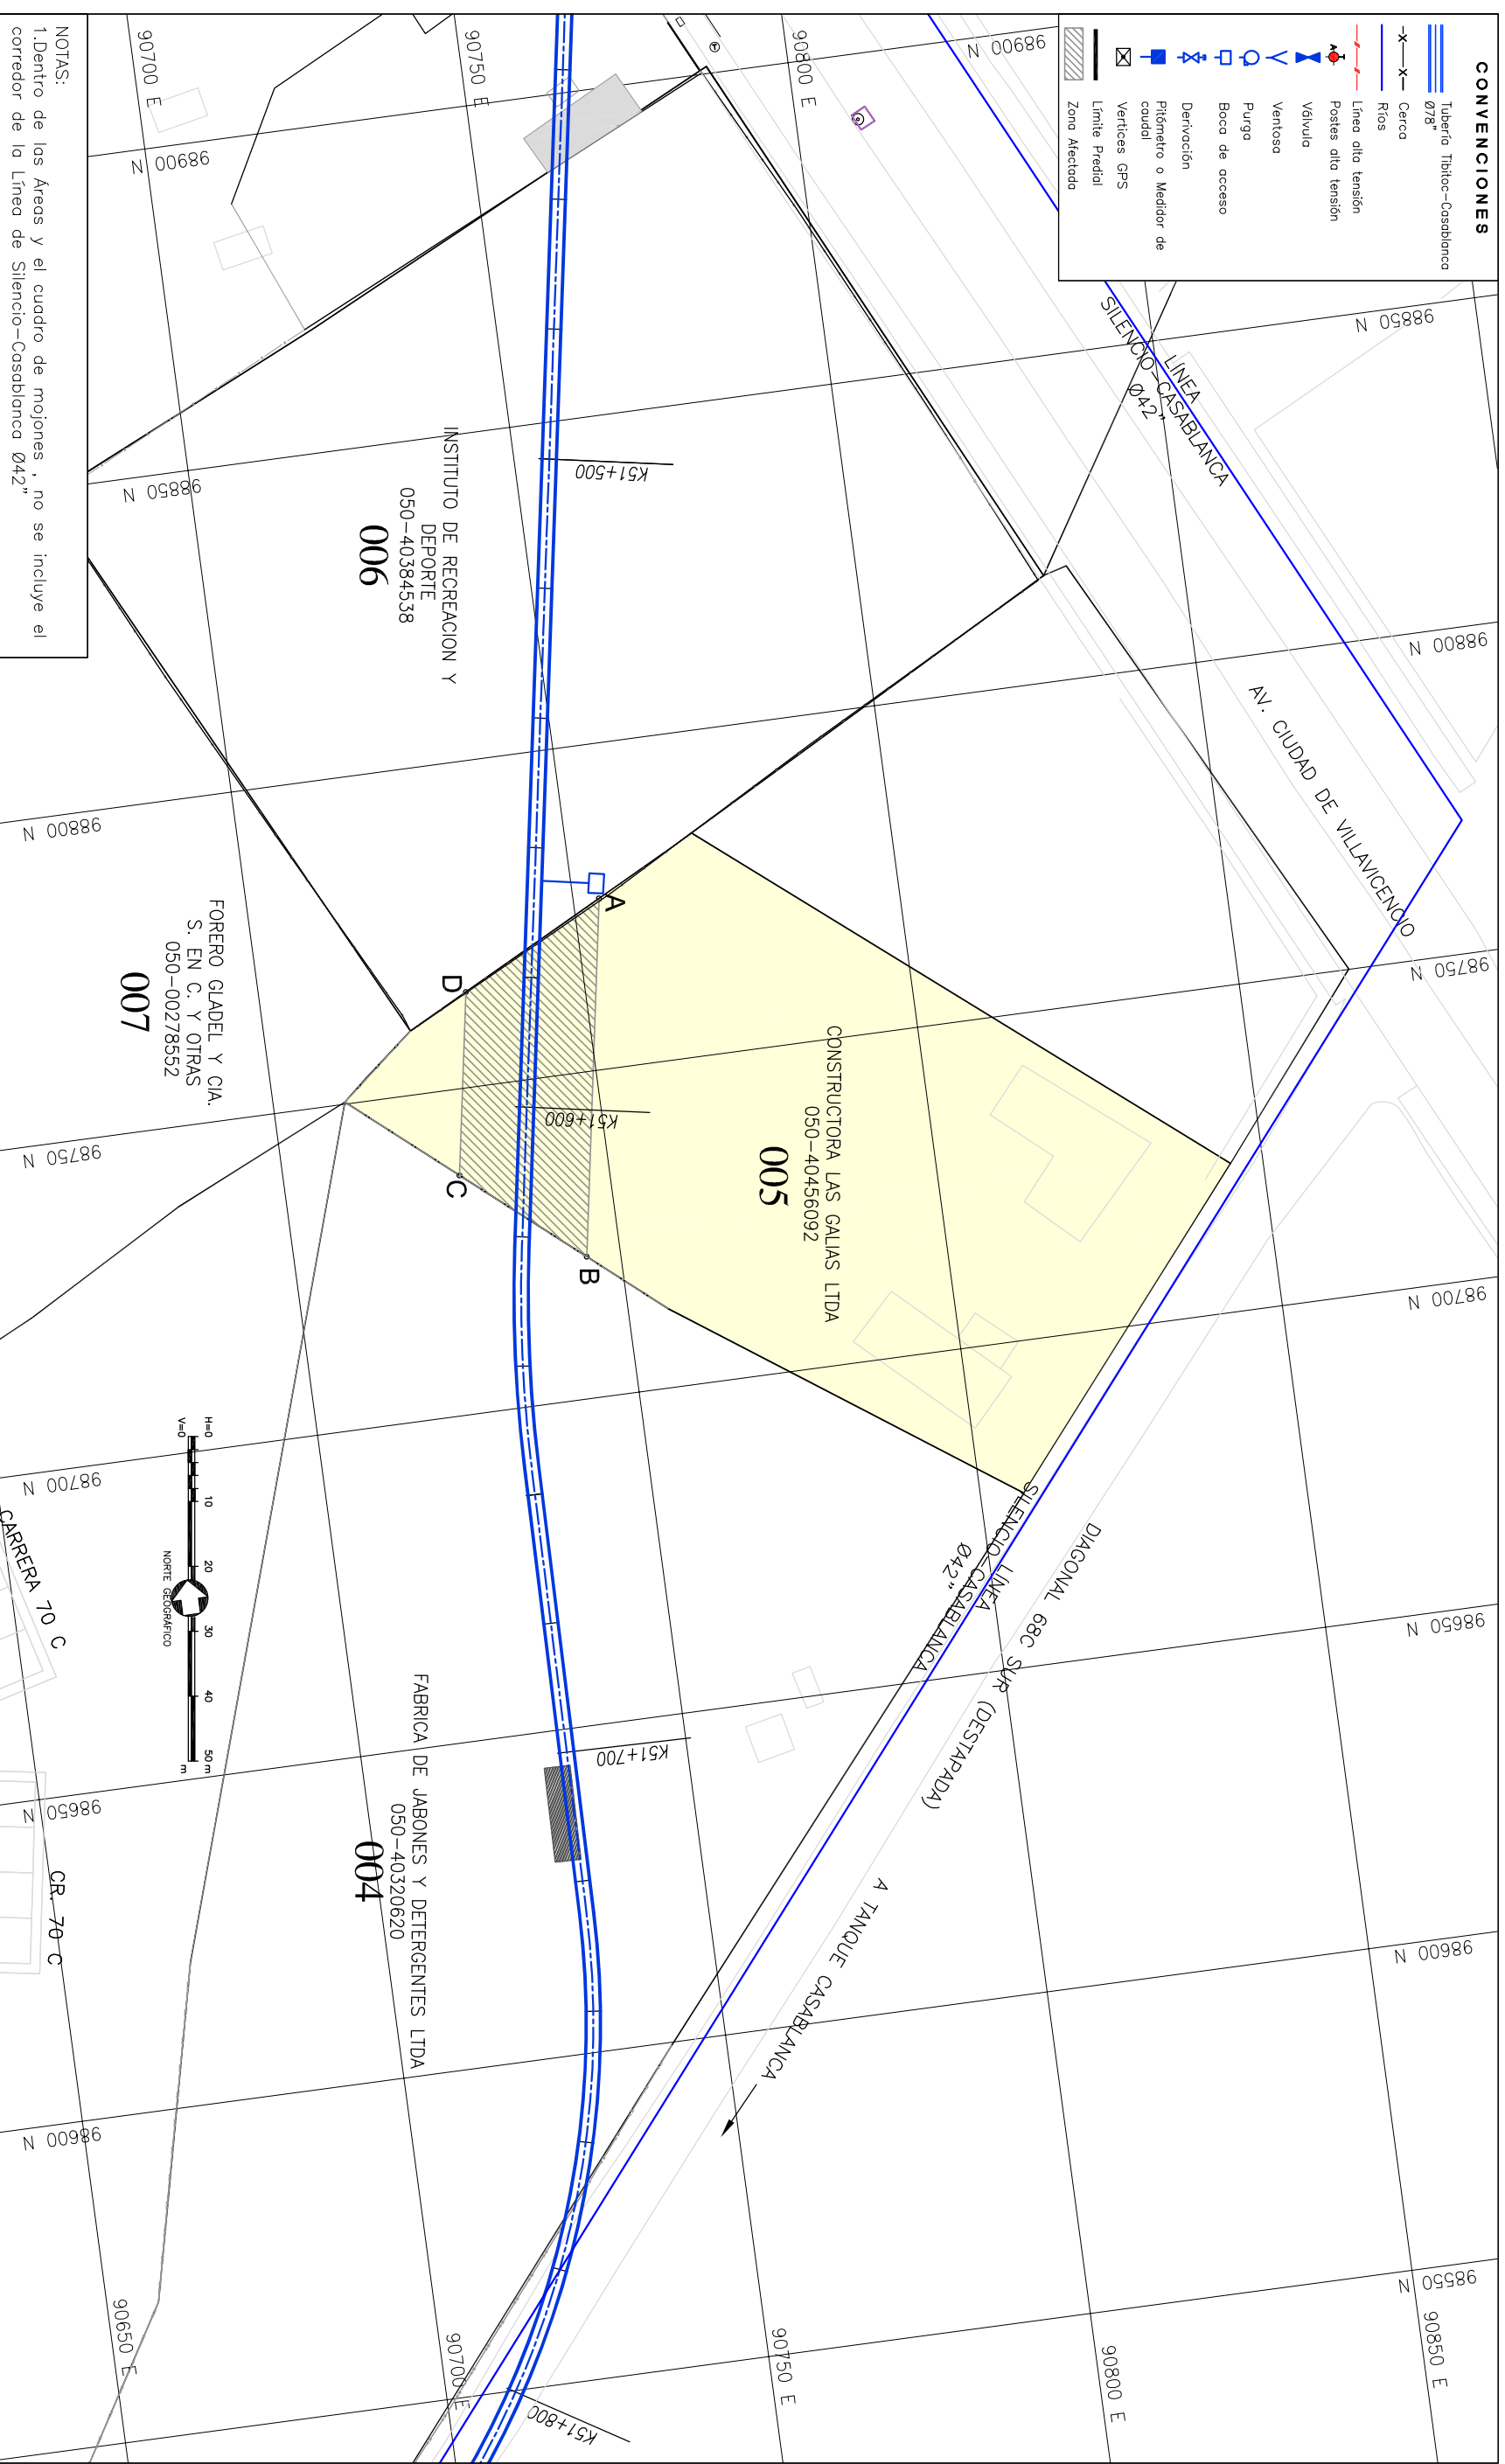

Anula y Reemplaza la Ficha No 005

Aprobó: _____ ING. _____
 Vobo Interventor EAAB _____ ING. _____

INGENIERO RESPONSABLE PROYECTO EAAB _____ ING. _____

LOCALIZACIÓN # DE PLANO: PLANO DE MANZANA CATASTRAL UNIDAD ADMINISTRATIVA ESPECIAL CATASTRO DISTRICTAL CODIGO 00241628

ESCALA: 1 : 1000 AVISO SAP No.: 8000XXXXXX
 PLANO No.: 6 / 59 ARCHIVO MAGNETICO: RTC-FG-CT-020.dwg

FECHA: JULIO DE 2008

LOCALIZACIÓN: ESC 1: 250,000
 (Referencia: 17746, Proyección: UTM, Coordenadas: 1, 5, Informe Predial: TITULO SERVIDUMBRE VIVIENDA-020.dwg)