



**DIRECCIÓN ADMINISTRATIVA
DE BIENES RAICES
DIVISIÓN TÉCNICA DE ADQUISICIÓN PREDIAL**

Proyecto: ESTUDIOS Y DISEÑOS PARA LA REHABILITACIÓN DE LA LINEA RED
MATRIZ DE 78" TIBITOC-CASABLANCA

Dirección: AC 68 SUR 70D-11 Barrio: El Ensueño

Propietario: INSTITUTO DE RECREACIÓN Y DEPORTE

Teléfono: -

TIPO DE AREA	REQUERIDO	TOTAL	UNO	INFORMACION PREDIAL
TERRENO	2403,34	0	M2	Código del Sector
CONSTRUCCION	0	0	M2	Cédula Catastral
Unidad A	0	0	M2	Área según Escritura
Unidad B	0	0	M2	Matrícula Inmobiliaria
Entomoda	0	0	M2	Escritura Pública
Zona Dura	0	0	M2	NOTARIA
Ceramiento	0	0	M2	Fecha Escritura
SUMA DE AREAS TERRENO				Área según Escritura
EN RONDA HIPRAULICA o ZMPA (A-B-C-S-D-A)	0	0	M2	Lindero Norte
TOTAL (A-B-C-D-E-F-A)	0	0	M2	Lindero Oriente
SOBRANTE (E-F-E)	0	0	M2	Lindero Sur
REQUERIDA (A-B-C-D-A)	0	0	M2	Lindero Occidente
TOTAL (A-B-C-D-E-F-A)	0	0	M2	Compra de Terreno
SOBRANTE	0	0	M2	Constitución Servidumbre

CUADRO DE MOJONES				
MOJON	NORTE	ESTE	DISTANCIA	MOJON
A	98883,71	90751,95	24,37	A
B	98884,10	90774,00	62,11	B
C	98832,87	90763,61	57,46	C
D	98776,21	90753,99	25,08	D
E	98764,65	90731,73	73,59	E
F	98836,21	90743,89	48,18	F
A	9883,71	90751,95		A

OBSERVACIONES


* Datos Tomados de Certificados Catastrales V/O de Registro

Ficha Predial No: 006

CONSEJO TÉCNICO ZONAL
 Calle No. 149-2400-74-2400
 Bogotá, D.C.

CONVENCIONES

- Tuberío Tibitoc-Casablanca 78"
- Cerco
- Ríos
- Linea alta tensión
- Postes alta tensión
- Vehículo
- Ventiloso
- Banco de acceso
- Derivación
- Pristenerio o Medidor de caudal
- Vertices GPS
- Limite Predial
- Zona Afectada

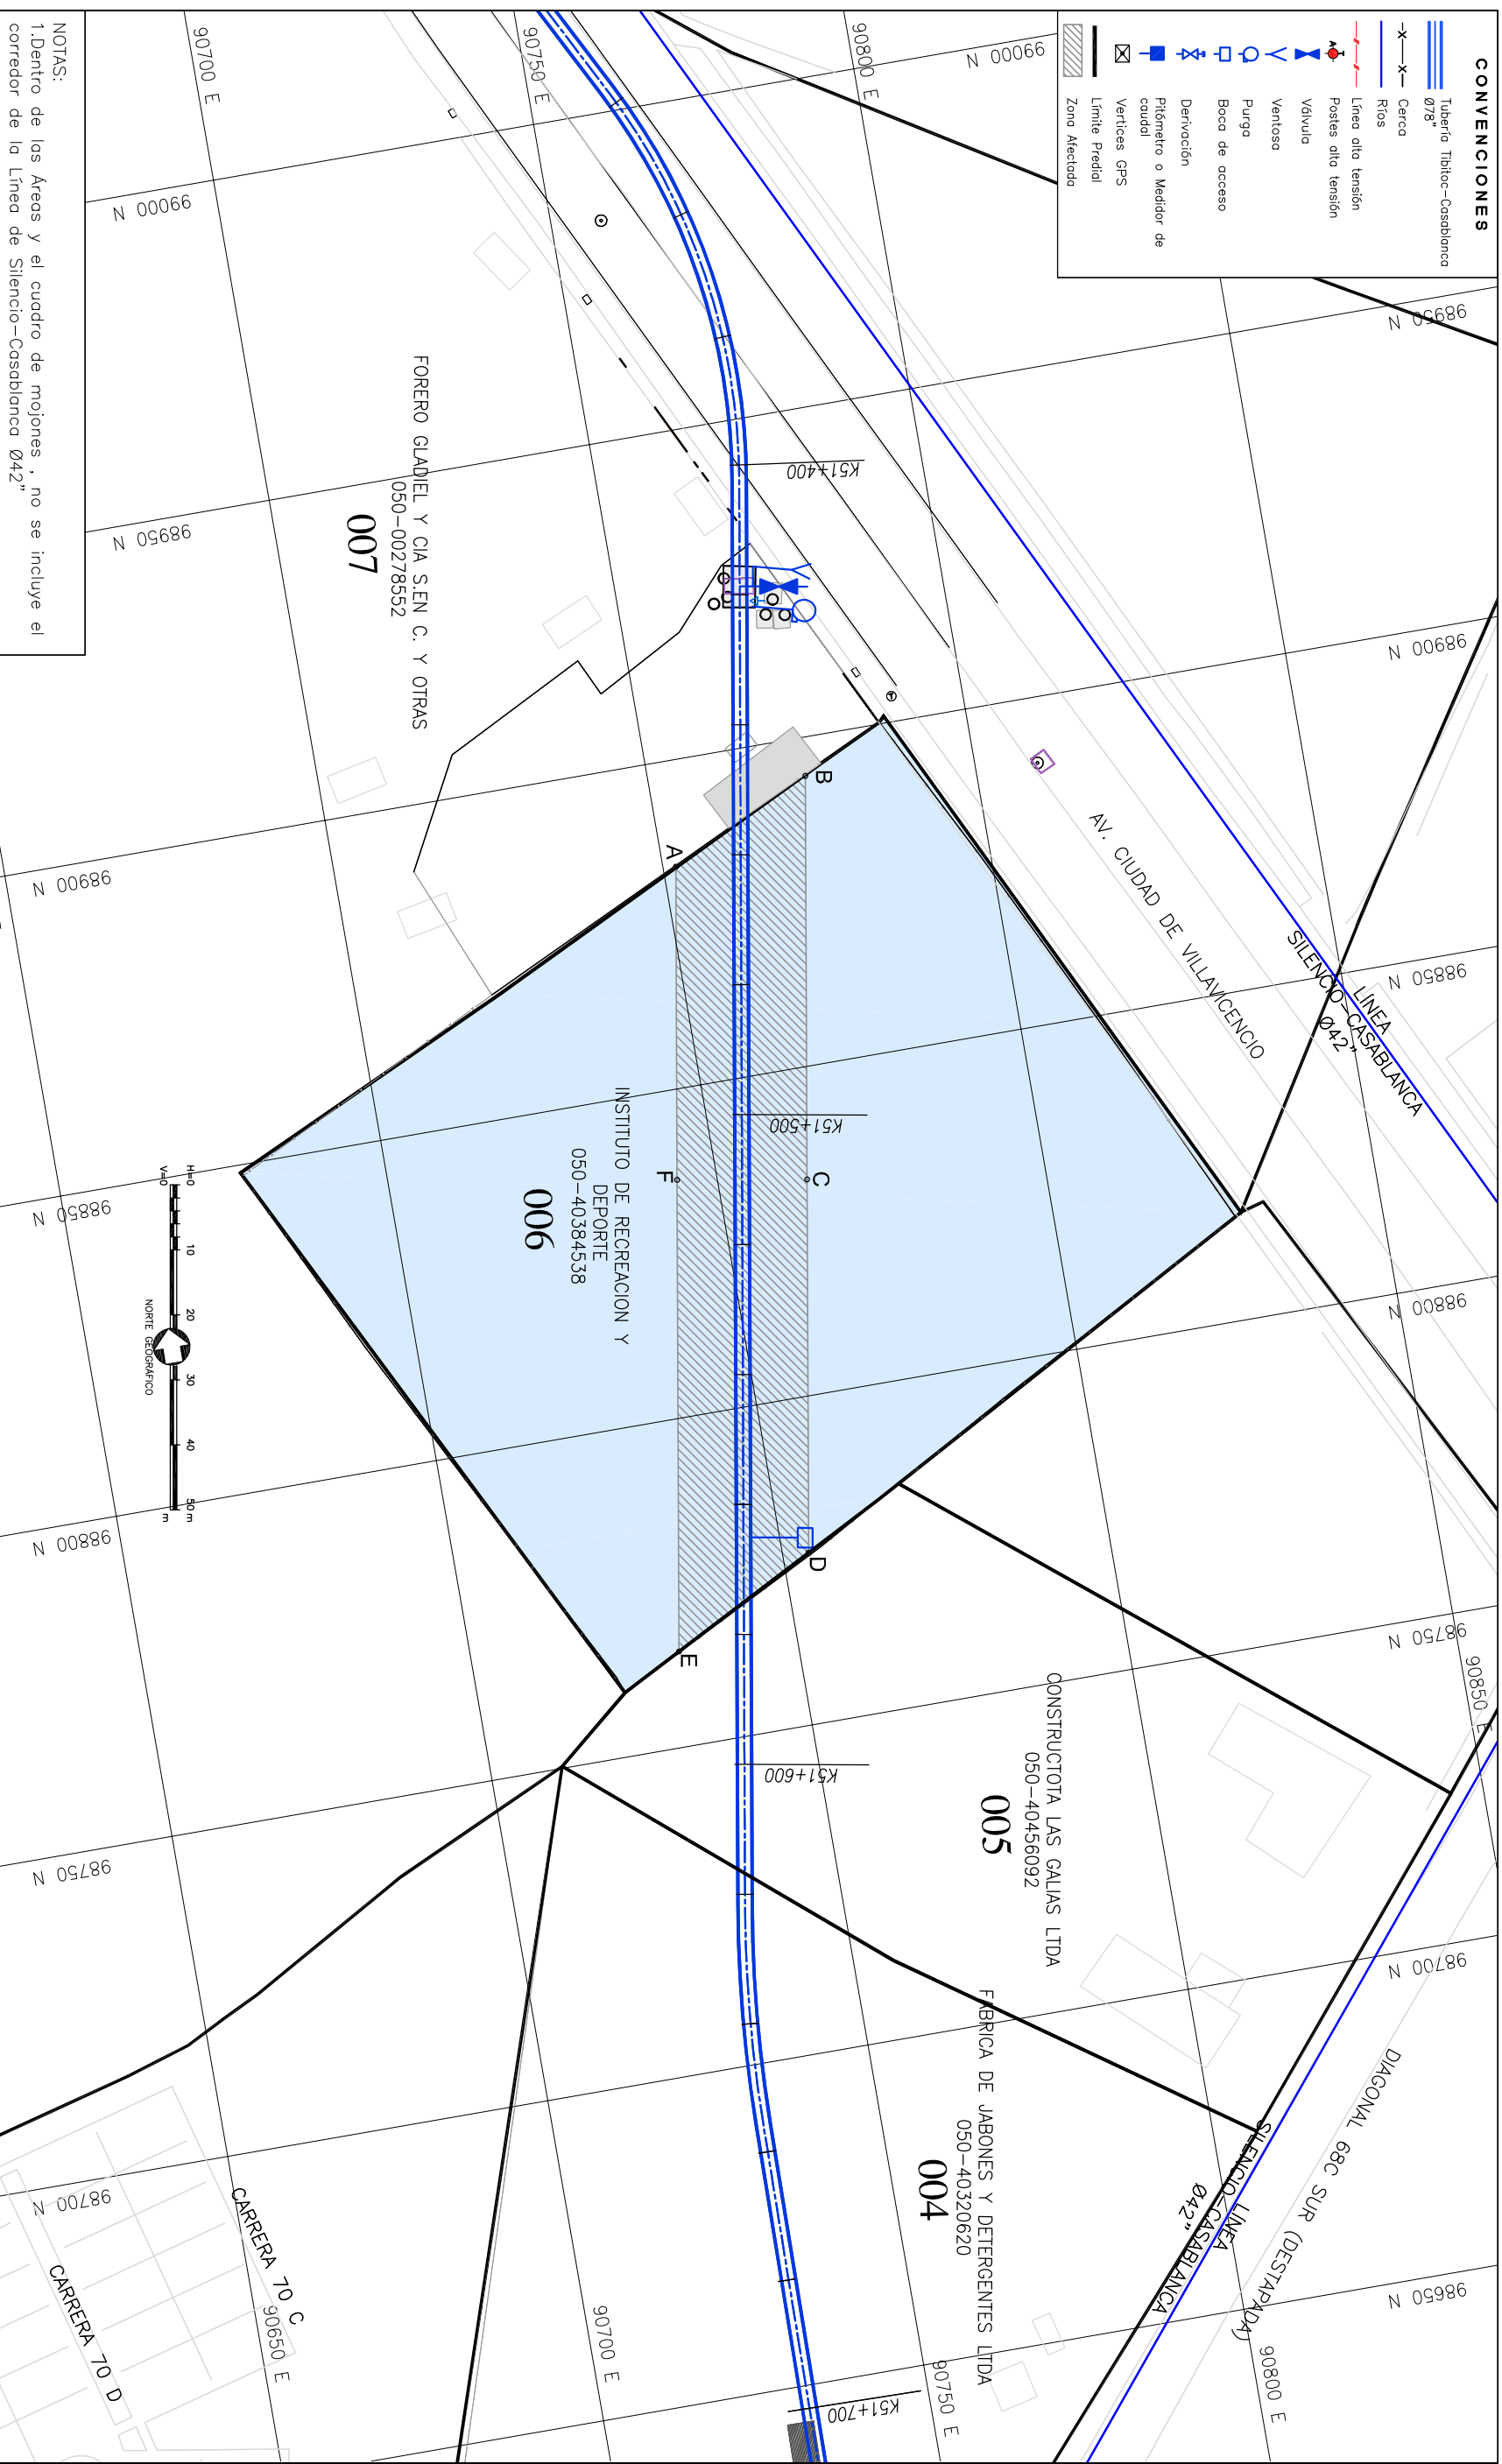

NOTAS:
1. Dentro de los Áreas y el cuadro de mojones, no se incluye el corredor de la Línea de Silencio-Casablanca Ø42"


Anula y Reemplaza la Ficha No 006

Aprobó: _____ ING.
 Vobo Interventor EAAB _____ ING.

INGENIERO RESPONSABLE PROYECTO EAAB

ING.

LOCALIZACIÓN # DE PLANO
 PLANO DE MANZANA CATASTRAL
 UNIDAD ADMINISTRATIVA ESPECIAL
 CATASTRO DISTRITAL
 CODIGO 00241639

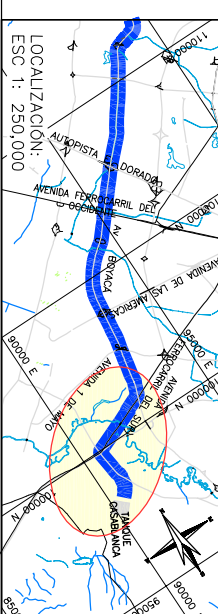

FECHA: JULIO DE 2008
 ESCALA: 1 : 1000
 PLANO No.: 7 / 59
 AVISO SAP No.: 8000XXXXXX
 ARCHIVO MAGNETICO: RTC-FG-CT-021.dwg

(Sistema de Información Geográfica) 