

**DIRECCIÓN ADMINISTRATIVA  
DE BIENES RAICES  
DIVISIÓN TÉCNICA DE ADQUISICIÓN PREDIAL**

Proyecto: ESTUDIOS Y DISEÑOS PARA LA REHABILITACIÓN DE LA LINEA RED  
MATRIZ DE 78" TIBITOC-CASABLANCA

Dirección: CILE 49B SUR No. 72D-05

Barrío: TUNDAMA

Propietario: CIRO ERASMO PORRAS CARO

Teléfono: -

TIPO DE AREA	REQUERIDO	TOTAL	UNO	INFORMACION PREDIAL
TERRENO	587,931	0	M2	Código del Sector * 4515 91 01
CONSTRUCCION	73,481	0	M2	Código Catastral * B S 15565
Unidad A	0	0	M2	Área según Escritura * 4817,18 M2
Unidad B	0	0	M2	Matrícula Inmobiliaria * 050-01143589
Entomada	0	0	M2	Escritura Pública * 3738
Zona Dura	0	0	M2	NOTARIA * 25 de Bogotá
Cerramiento	0	0	M2	Fecha Escritura * 29/08/1988
SUMA DE AREAS TERRENO				Área según Escritura * 4817,18 M2
EN RONDA HIRRALUCA o ZMFA (A-B-C-S-D-A)	0	0	M2	Lindero Norte * 681,9 ML
TOTAL (A-B-C-D-E-F-A)	0	0	M2	Lindero Oriente * 667,5 ML
SORBRANTE (E-F-E)	0	0	M2	Lindero Sur * 61,30 ML
SUMA AREAS CONSTRUCCION				Lindero Occidente * 137,28 ML
REQUERIDA (A-B-C-D-A)	0	0	M2	Compra de Terreno
TOTAL (A-B-C-D-E-F-A)	0	0	M2	TIPO DE NEGOCIACION
SORBRANTE	0	0	M2	Constitución Servidumbre

**CUADRO DE MOJONES**

MOJON	NORTE	ESTE	DISTANCIA	MOJON
A	100430,92	91778,31	9,72	A
B	100439,98	91774,82	59,84	B
C	100417,19	91719,71	9,92	C
D	100407,44	91721,59	61,39	D
A	100430,92	91778,31		A

**OBSERVACIONES**

ÁREAS DE CONSTRUCCION:  
Oficinas, Parapetado (de un piso) = 28,31  
Entomada - Taler (de un piso) = 47,17

\* Datos Tomados de Certificados Catastrales y/o de Registro

Ficha Predial No.: 010

Anula y Reemplaza la Ficha No 010

LOCALIZACIÓN # DE PLANO

PLANO DE MANZANA CATASTRAL  
UNIDAD ADMINISTRATIVA ESPECIAL  
CATASTRO DISTRICTAL  
CODIGO 004515-91

FECHA: JULIO DE 2008


ESCALA: 1 : 1000

AVISO SAP No.: 8000XXXXXX

PLANO No.: 11 / S9

ARCHIVO MAGNETICO: RTC-FG-CT-025.dwg

(Sensibilizado)7746, Producción/Producción 1, Generación/Generación 1, Inform Predial, Plano 3/CHAS PREDIALES V1

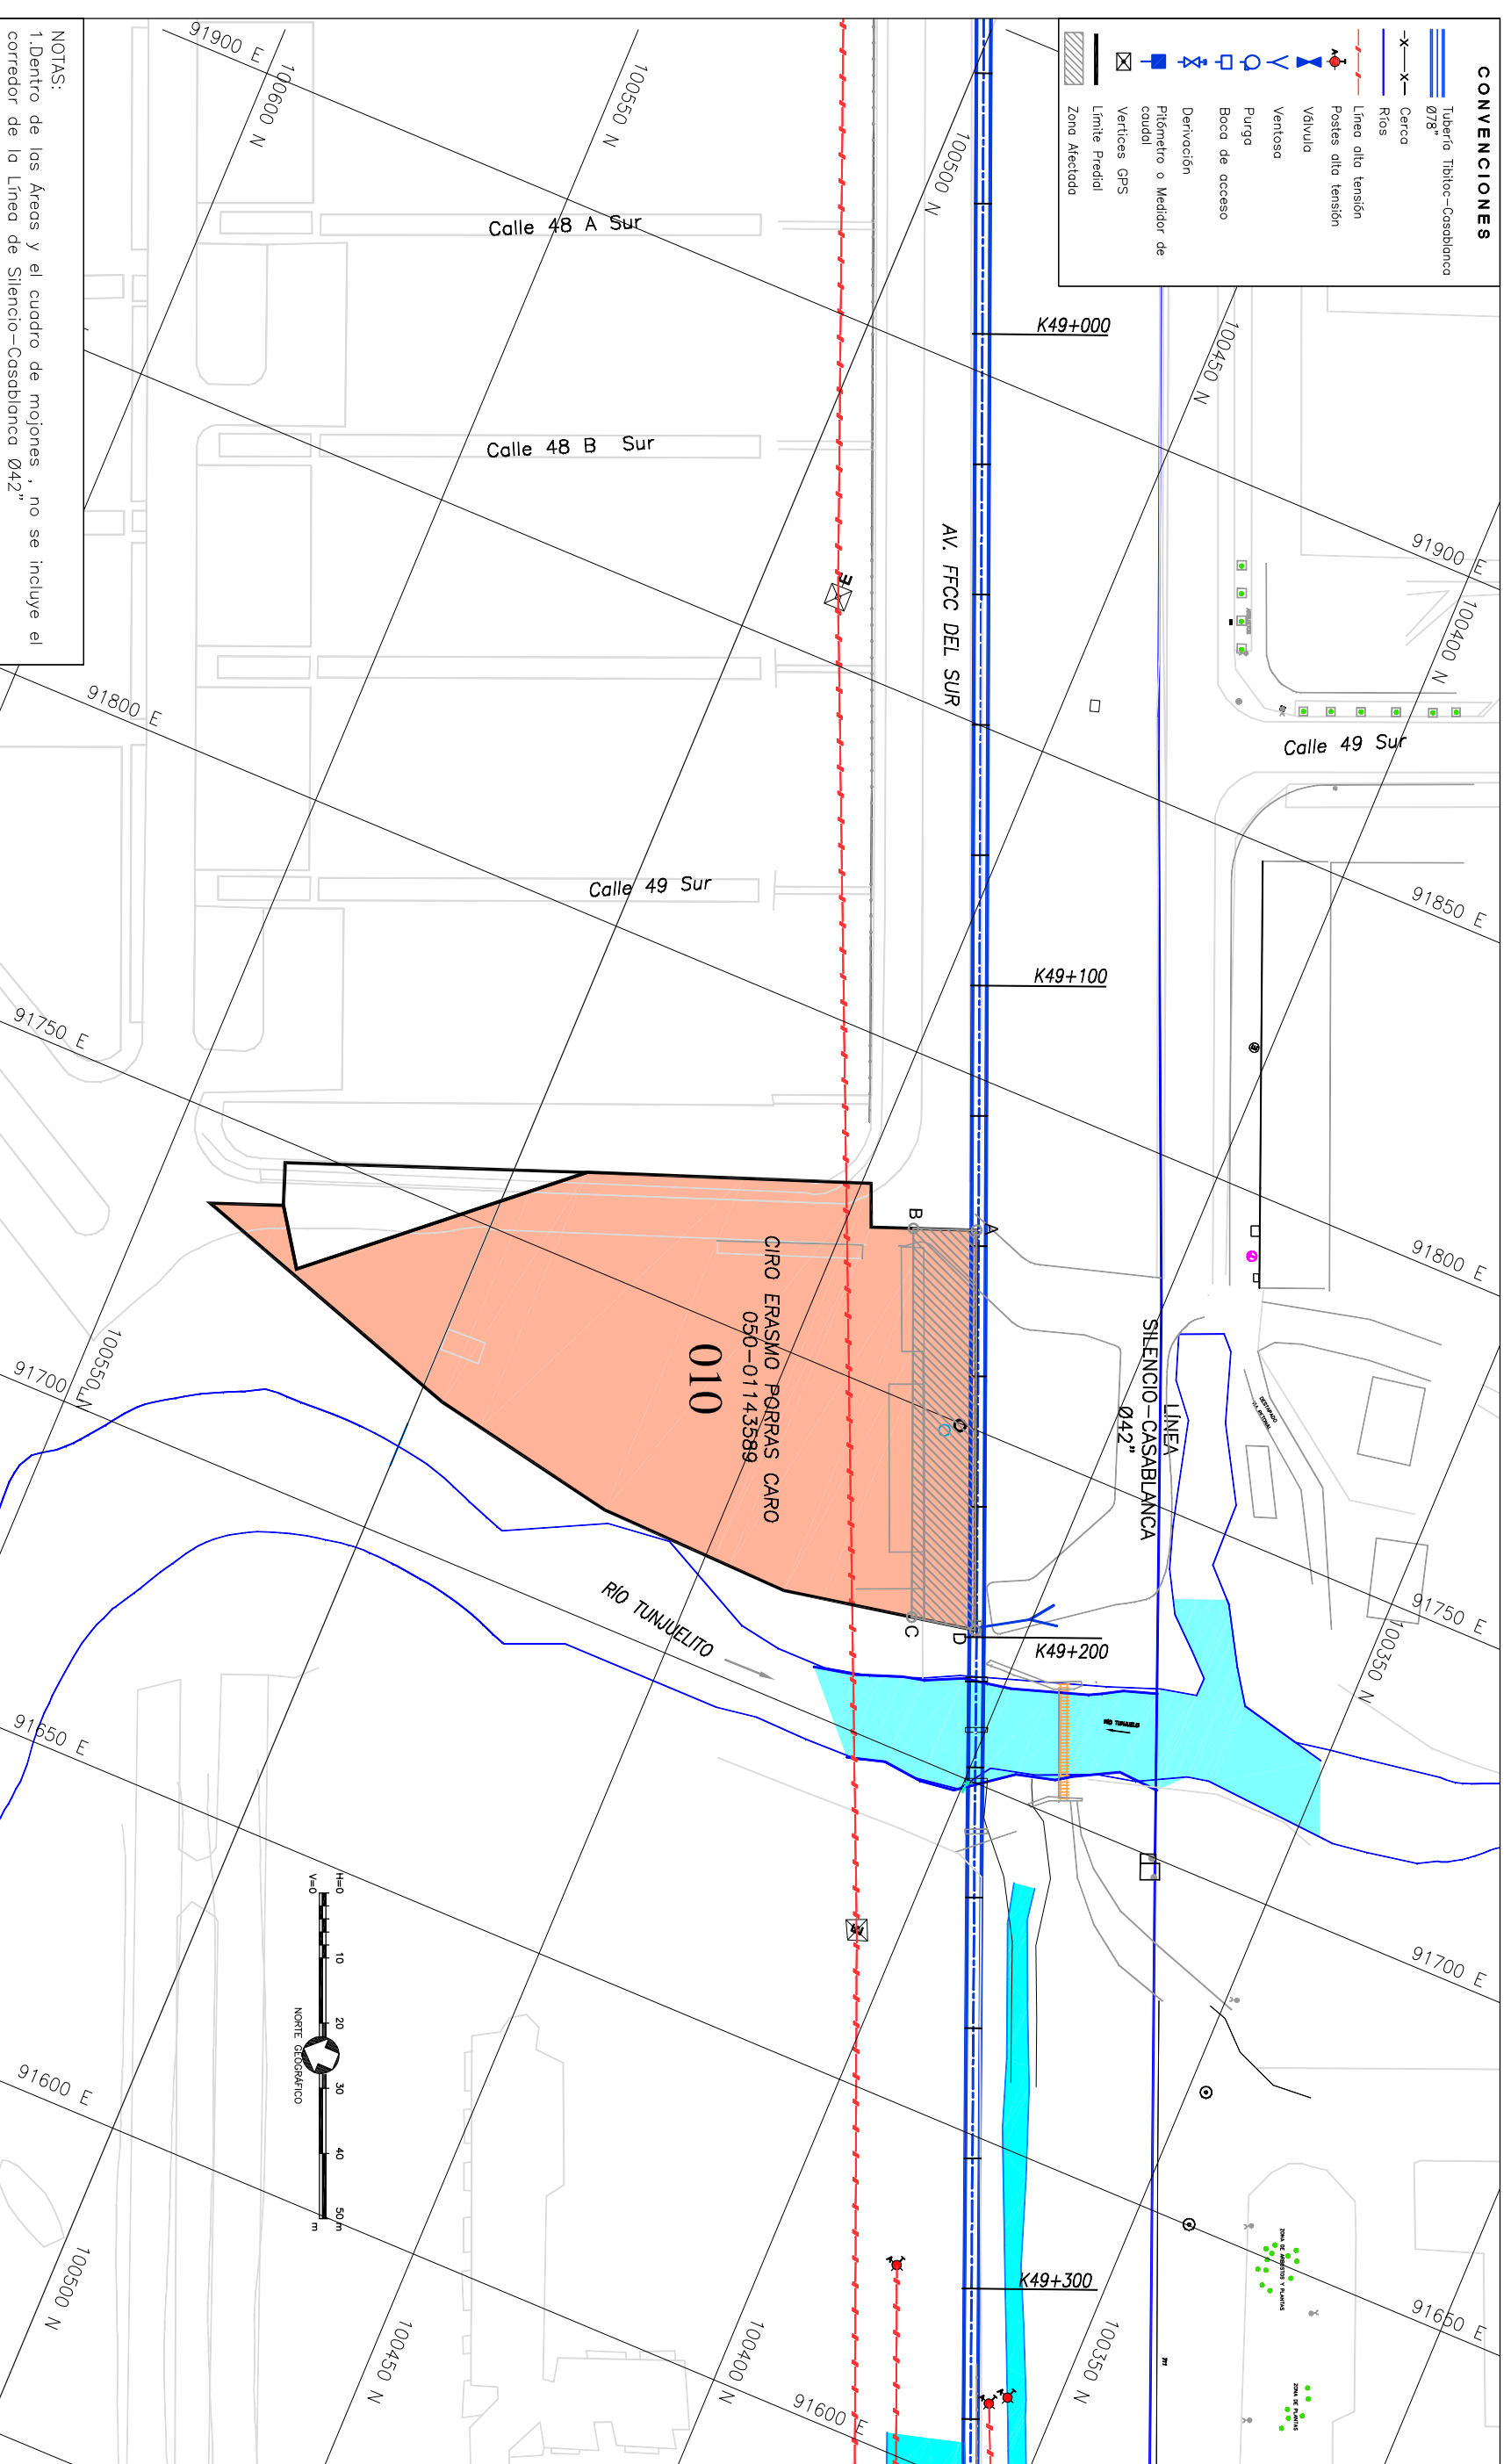

**INGENIERO RESPONSABLE PROYECTO EAMB**  
ING. Vobo Interventor EAMB

**INGENIERO RESPONSABLE PROYECTO EAMB**  
ING.

**INGENIERO RESPONSABLE PROYECTO EAMB**  
ING.

