acueducto
AGUA Y ALCANTARILLADO DE BOGOTÁ

DIRECCIÓN ADMINISTRATIVA
DE BIENES RAICES
DIVISIÓN TECNICA DE ADQUISICIÓN PREDIAL

Proyecto: ESTUDIOS Y DISEÑOS PARA LA REHABILITACIÓN DE LA LÍNEA RED MATRIZ DE 78" TIBITOC-CASABLANCA

Dirección:	Barrio:
CLLE 45 SUR No. 72D-02	TUNDAMA
Propietario:	**Telefono:**
CONSTRUCTORA COOPERATIVA DE VIVIENDA	-

TIPO DE AREA	REQUERIDO	TOTAL	UND	INFORMACION PREDIAL		
TERRENO	1447.58	0	M2	Código del Sector	* 4515 90 04	
CONSTRUCCION	0	0	M2	Cédula Catastral	* D47 S 61 2	
Unidad A	0	0	M2	Área según Escritura	* 3634.50	M2
Unidad B	0	0	M2	Matricula Inmobilaria	* 050-00716063	
Enramada	0	0	M2	Escritura Pública	* 0448	
Zona Dura	0	0	M2	NOTARIA	* 23 de Bogotá	
Cerramiento	0	0	M2	Fecha Escritura	* 14/04/1983	
SUMA DE ÁREAS TERRENO				Area Según Escritura	* 3634.50	M2
EN RONDA HIDRAULICA o ZMPA (A-B-C-S-D-A)	0	0	M2	Lindero Norte	166.26	ML
TOTAL (A-B-C-D-E-F-A)	0	0	M2	Lindero Oriente	31.04	ML
SOBRANTE (E-F-E)	0	0	M2	Lindero Sur	167.86	ML
SUMA ÁREAS CONSTRUCCIÓN				Lindero Occidente	25.36	ML
REQUERIDA (A-B-C-D-A)	0	0	M2	TIPO DE NEGOCIACIÓN		
TOTAL (A-B-C-D-E-F-A)	0	0	M2	Compra de Terreno		
SOBRANTE	0	0	M2	Constitución Servidumbre		

CUADRO DE MOJONES

MOJON	NORTE	ESTE	DISTANCIA	MOJON
A	100649.04	92240.37		A
			6.82	
B	100650.74	92233.77		B
			106.04	
C	100609.54	92136.07		C
			9.29	
D	100600.79	92132.95		D
			53.34	
E	100576.27	92085.58		E
			2.95	
F	100574.15	92087.63		F
			8.40	
G	100570.57	92095.221		G
			3.01	
H	100570.76	92098.22		H
			57.99	
I	100593.26	92151.62		I
			13.20	
J	100605.58	92156.50		J
			7.29	
K	100611.48	92160.77		K
			15.56	
L	100620.97	92172.98		L
			73.01	
A	100649.84	92240.37		A

OBSERVACIONES

*

NOTAS:

* Datos Tomados de Certificados Catastrales y/o de Registro

CONVENCIONES

- Tubería Tibitoc-Casablanca Ø78"
- Cerca
- Ríos
- Línea alta tensión
- Postes alta tensión
- Válvula
- Ventosa
- Purga
- Boca de acceso
- Derivación
- Pitómetro o Medidor de caudal
- Vertices GPS
- Límite Predial
- Zona Afectada

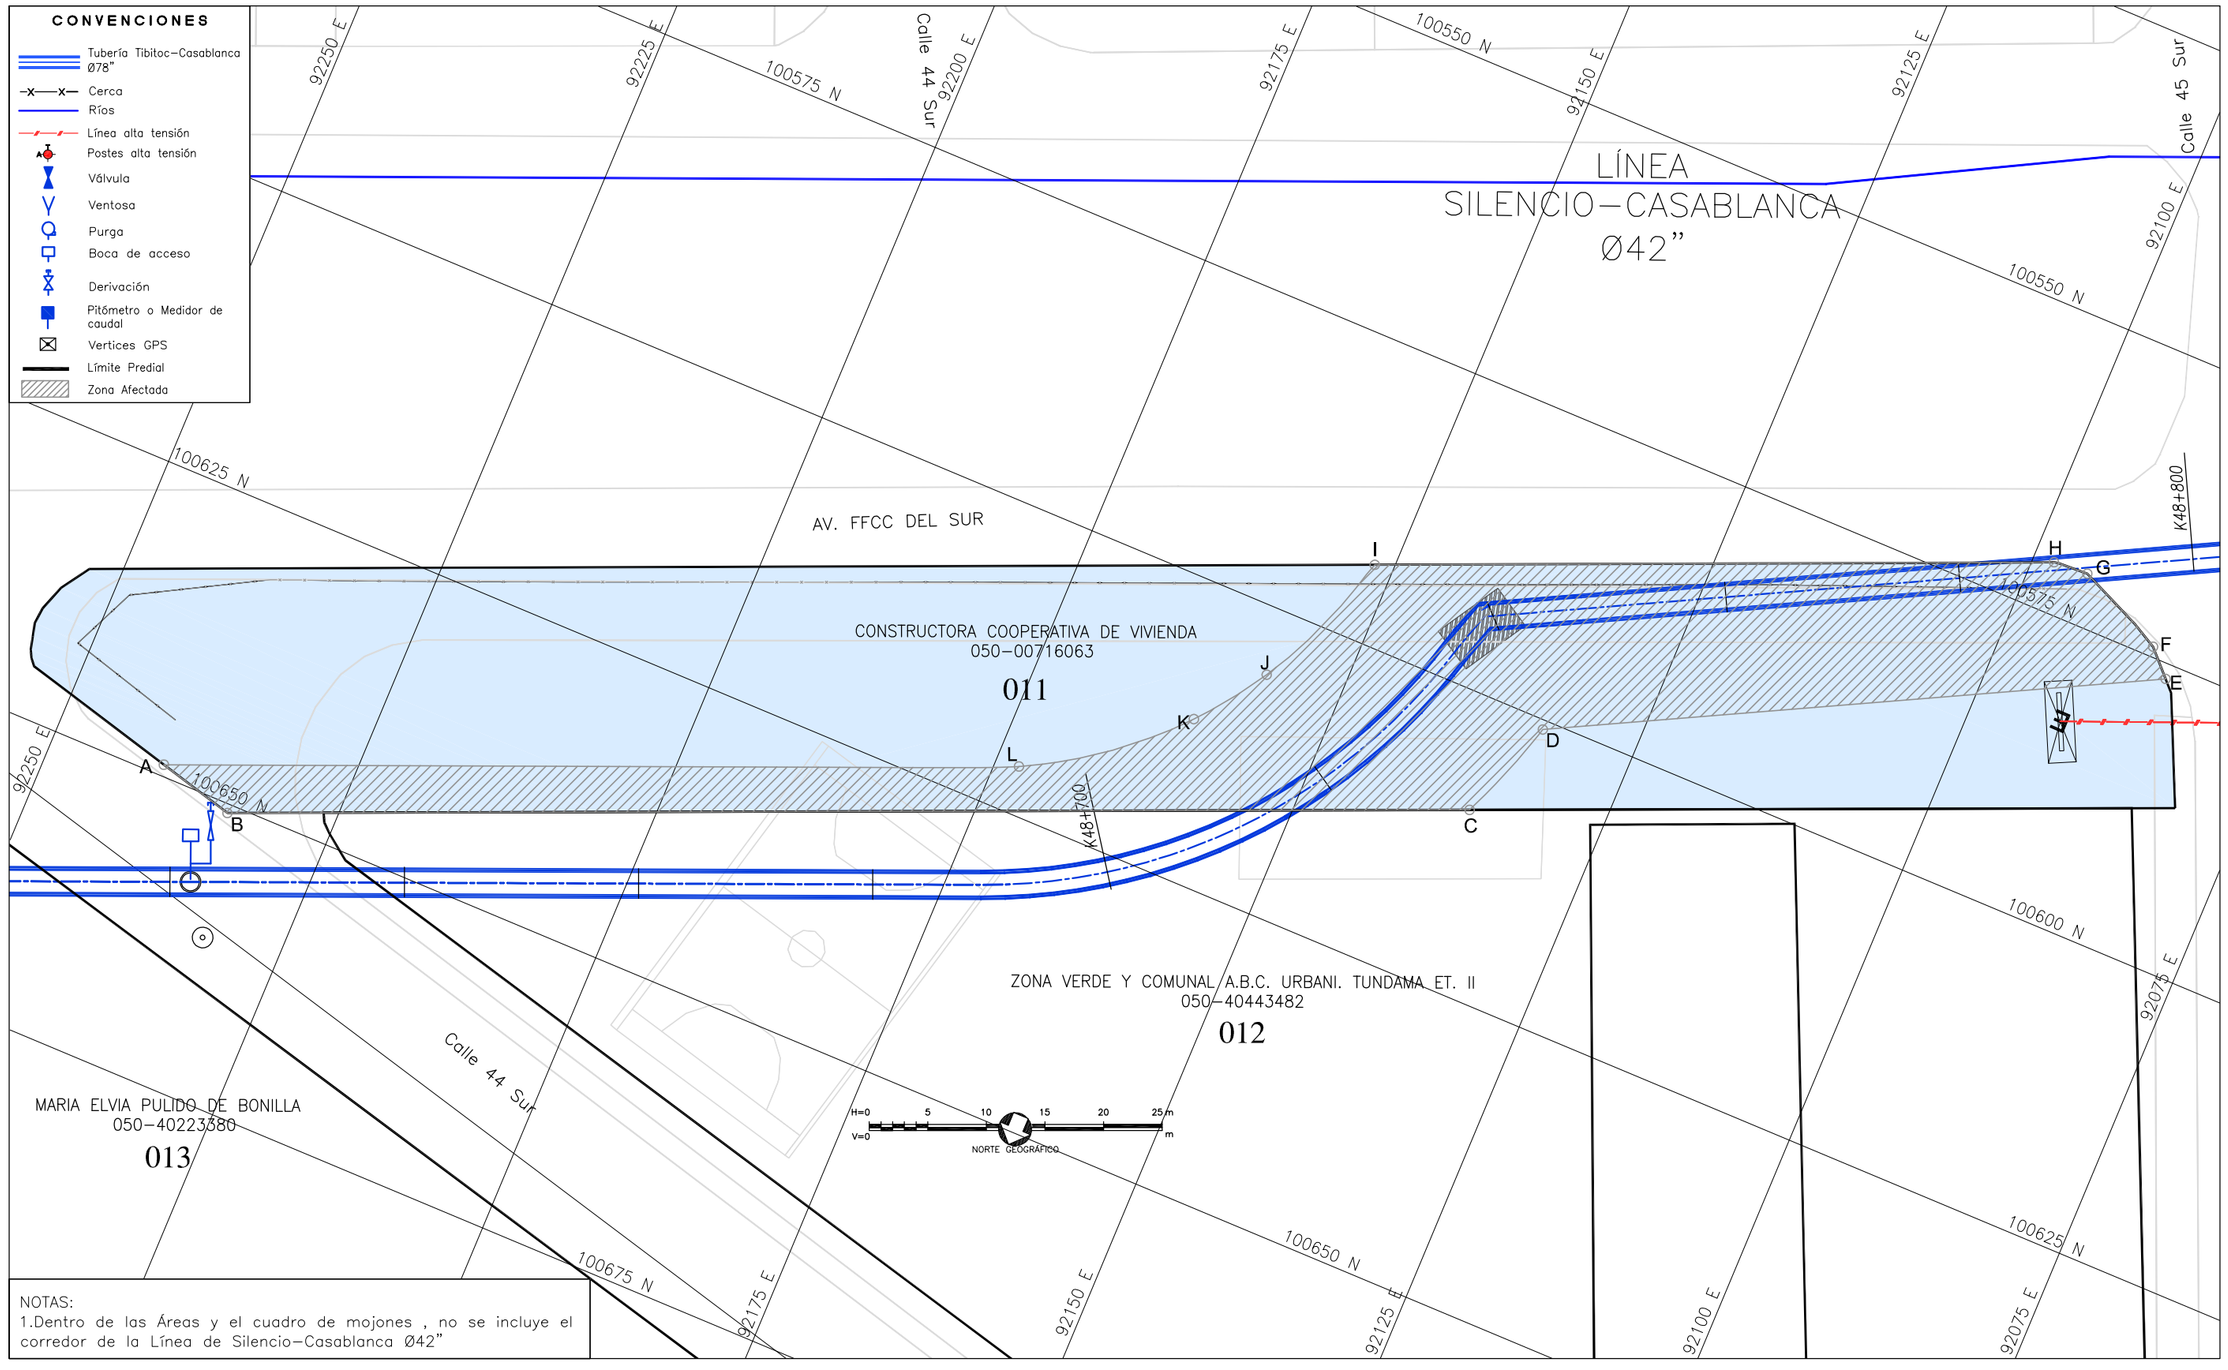

NOTAS:
1.Dentro de las Áreas y el cuadro de mojones , no se incluye el corredor de la Línea de Silencio-Casablanca Ø42"

Ficha Predial No: 011

Anula y Remplaza la Ficha No 011

SALGADO, MELENDEZ Y ASOCIADOS — SILVA CARREÑO Y ASOCIADOS S.A.
CONSORCIO TIBITOC 2006
Contrato No. 1-02-25400-514-2006

PRESENTÓ: Ing. Luis Guillermo Gonzalez A. Mat: 2520253890 CND

REVISÓ: Ing. Sergio Laurens Tapias Mat: 9471 CND

Aprobo:

ING.

VoBo Interventor EAAB

INGENIERO RESPONSABLE PROYECTO EAAB

ING.

LOCALIZACIÓN # DE PLANO

PLANO DE MANZANA CATASTRAL
UNIDAD ADMINISTRATIVA ESPECIAL
CATASTRO DISTRITAL
CODIGO 004515-90

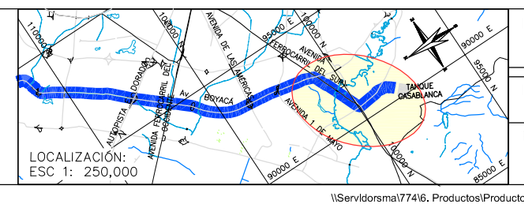

FECHA: JULIO DE 2008

ESCALA: 1 : 500

AVISO SAP No.: 8000XXXXXX

PLANO No.: 12 / 59

ARCHIVO MAGNETICO: RTC-FG-CT-026.dwg

\\Servidorsma\774\6. Productos\Producto 1_Caracterización\1.5. Informe Predial Tramo 3\FICHAS PREDIALES V1