



**DIRECCIÓN ADMINISTRATIVA
DE BIENES RAICES
DIVISIÓN TÉCNICA DE ADQUISICIÓN PREDIAL**


Proyecto: ESTUDIOS Y DISEÑOS PARA LA REHABILITACIÓN DE LA LINEA RED
MATRIZ DE 78 "TIBITOC-CASABLANCA"

Dirección: CLE 43A SUR No. 72G-75 Barrio: TUNDAMA

Propietario: ZONA VERDE Y COMUNAL A.B.C. URBANI. TUNDAMA ET. II Teléfono: -

TIPO DE AREA	REQUERIDO	TOTAL	UNO	INFORMACION PREDIAL
TERRENO	1253,54	0	M2	Código del Sector * 4315 90 01
CONSTRUCCION	0	0	M2	Código Catastral * D47 S 61 1
Linderos A	0	0	M2	Área según Escritura * 6628561 M2
Linderos B	0	0	M2	Matrícula Inmobiliaria * 050-4043482
Entredós	0	0	M2	Escritura Pública * 2741
Zona Dura	0	0	M2	NOTARIA * 39
Cerremento	0	0	M2	Fecha Escritura * 08/11/2004
SUMA DE AREAS TERRENO				Área Según Escritura 6628561 M2
EN RONDA HIPOTECARIA o ZONA (A-B-C-S-D-A)	0	0	M2	Lindero Norte 205,81 ML
TOTAL (A-B-C-D-E-F-A)	0	0	M2	Lindero Oriente 108,46 ML
SORBRANTE (E-F-E)	0	0	M2	Lindero Sur 154,36 ML
REQUERIDA (A-B-C-D-A)	0	0	M2	Lindero Occidente 73,85 ML
TOTAL (A-B-C-D-E-F-A)	0	0	M2	Compra de Terreno
SORBRANTE	0	0	M2	Construcción Servidumbre

CUADRO DE MOJONES				
MOJON	NORTE	ESTE	DISTANCIA	MOJON
A	100647,55	92266,21	4,53	A
B	100650,59	92222,92	19,95	B
C	100655,44	92203,58	34,49	C
D	100642,23	92171,72	27,92	D
E	100627,43	92148,30	21,78	E
F	100609,55	92136,09	97,81	F
A	100647,55	9226,21		A

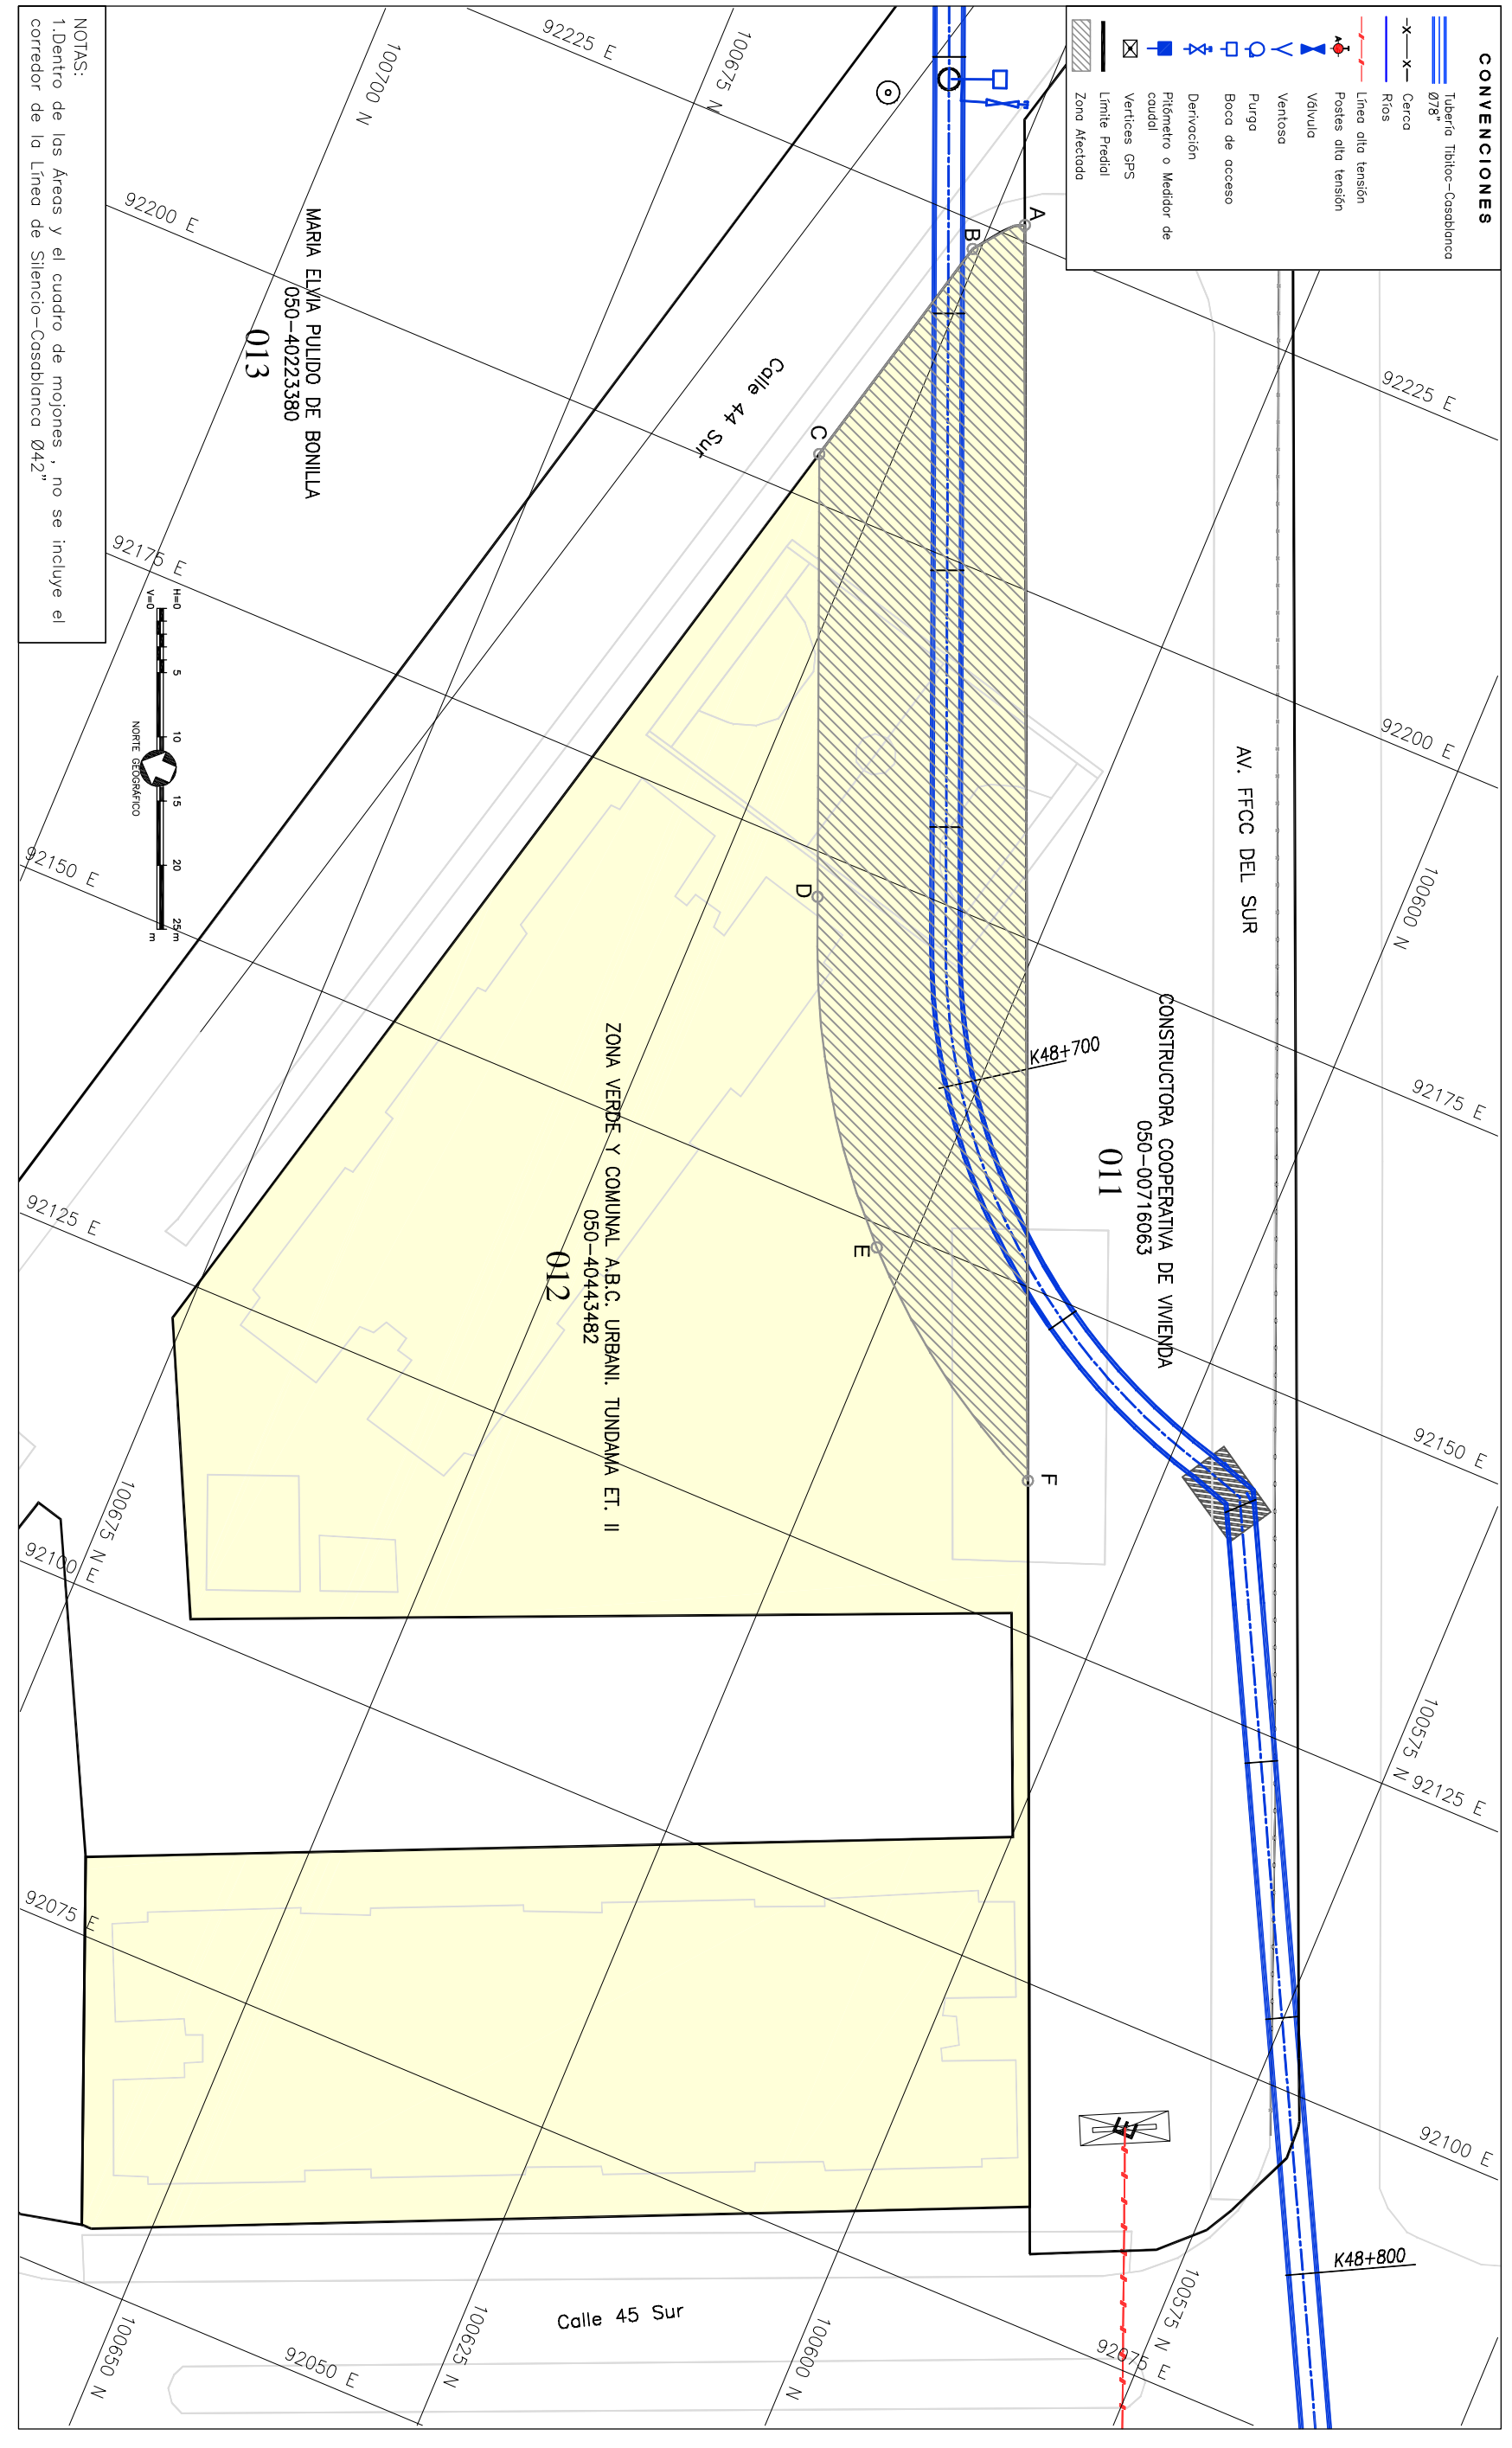

NOTAS:
1. Dentro de los Áreas y el cuadro de mojones, no se incluye el corredor de la Línea de Silencio-Casablanca Ø42"

Ficha Predial No: 012

Anula y Reemplaza la Ficha No 012

LOCALIZACIÓN # DE PLANO

FECHA: JULIO DE 2008

ENVA CONGRESO TIBITOC S.A.S.
Calle 14 No. 7-29-29-74-298
BOGOTÁ, D.C. COLOMBIA
TEL: 321 27 11 500

ENVA ZONA VERDE Y COMUNAL S.A.
Calle 14 No. 7-29-29-74-298
BOGOTÁ, D.C. COLOMBIA
TEL: 321 27 11 500

Presente: ING. Luis Guillermo González K. REVISOR: ING. Sergio López R. (2008)
Mód. 250/050/050 SDO

Aprobó: ING. VAGO Interventor EAAB

INGENIERO RESPONSABLE PROYECTO EAAB
ING.

PLANO DE MANZANA CATASTRAL
UNIDAD ADMINISTRATIVA ESPECIAL
CATÁSTRO DISTRICTAL
CODIGO 00451530

LOCALIZACIÓN
ESC. 1: 250,000

ESCALA: 1 : 500
PLANO No.: 13 / 59
AVISO SAP No.: 8000XXXXXX
ARCHIVO MAGNETICO:
RTC-FG-CT-027.dwg

(Modificación) 148, Producción Producción 1, Camaradería 15, Informa Predial, Tramo SPTICAS PREDIALES VI