

**DIRECCIÓN ADMINISTRATIVA
DE BIENES RAICES
DIVISIÓN TÉCNICA DE ADQUISICIÓN PREDIAL**


Proyecto: ESTUDIOS Y DISEÑOS PARA LA REHABILITACIÓN DE LA LINEA RED
MATRIZ DE 78" TIBITOC-CASABLANCA

Dirección: KRA 72B No. 43-31 SUR Barrio: RENANIA URAPANES

Propietario: SOTO GOMEZ E HIJOS S. EN C. Teléfono: -

TIPO DE AREA	REQUERIDO	TOTAL	UNO	INFORMACION PREDIAL
TERRENO	476,15	0	M2	Código del Sector * 4582 01 09
CONSTRUCCION	0	0	M2	Código Catastral * 4582 0109 000
Linderos A	0	0	M2	Area según Escritura * 4549,30 M2
Linderos B	0	0	M2	Matrícula Inmobiliaria * 050-40145035
Enteros	0	0	M2	Escritura Pública * 05 de 1510
Zona Dura	0	0	M2	NOTARIA * 29/06/2007
Cerchamiento	0	0	M2	Fecha Escritura * 4549,30 M2
SUMA DE AREAS TERRENO				
EN RONDA HIPOTECARIA o ZMRA (A-B-C-S-D-A)	0	0	M2	Lindero Norte 84,00 ML
TOTAL (A-B-C-D-E-F-A)	0	0	M2	Lindero Oriente 114,75 ML
SOBREPANTE (E-F-E)	0	0	M2	Lindero Sur 15,67 ML
REQUERIDA (A-B-C-D-A)	0	0	M2	Lindero Occidente 133,53 ML
TOTAL (A-B-C-D-E-F-A)	0	0	M2	Compra de Terreno
SOBREPANTE	0	0	M2	Construcción Servidumbre

CUADRO DE MOJONES			
MOJON	NORTE	ESTE	DISTANCIA MOJON
A	100684,21	92325,62	25,02
B	100708,42	92331,89	36,25
C	100694,62	92398,37	12,13
D	100683,39	92302,93	22,29
E	100691,91	92323,53	6,53
F	100685,85	92321,11	17,16
G	100678,83	92305,46	2,71
H	100676,25	92306,29	20,91
A	100684,21	92325,62	

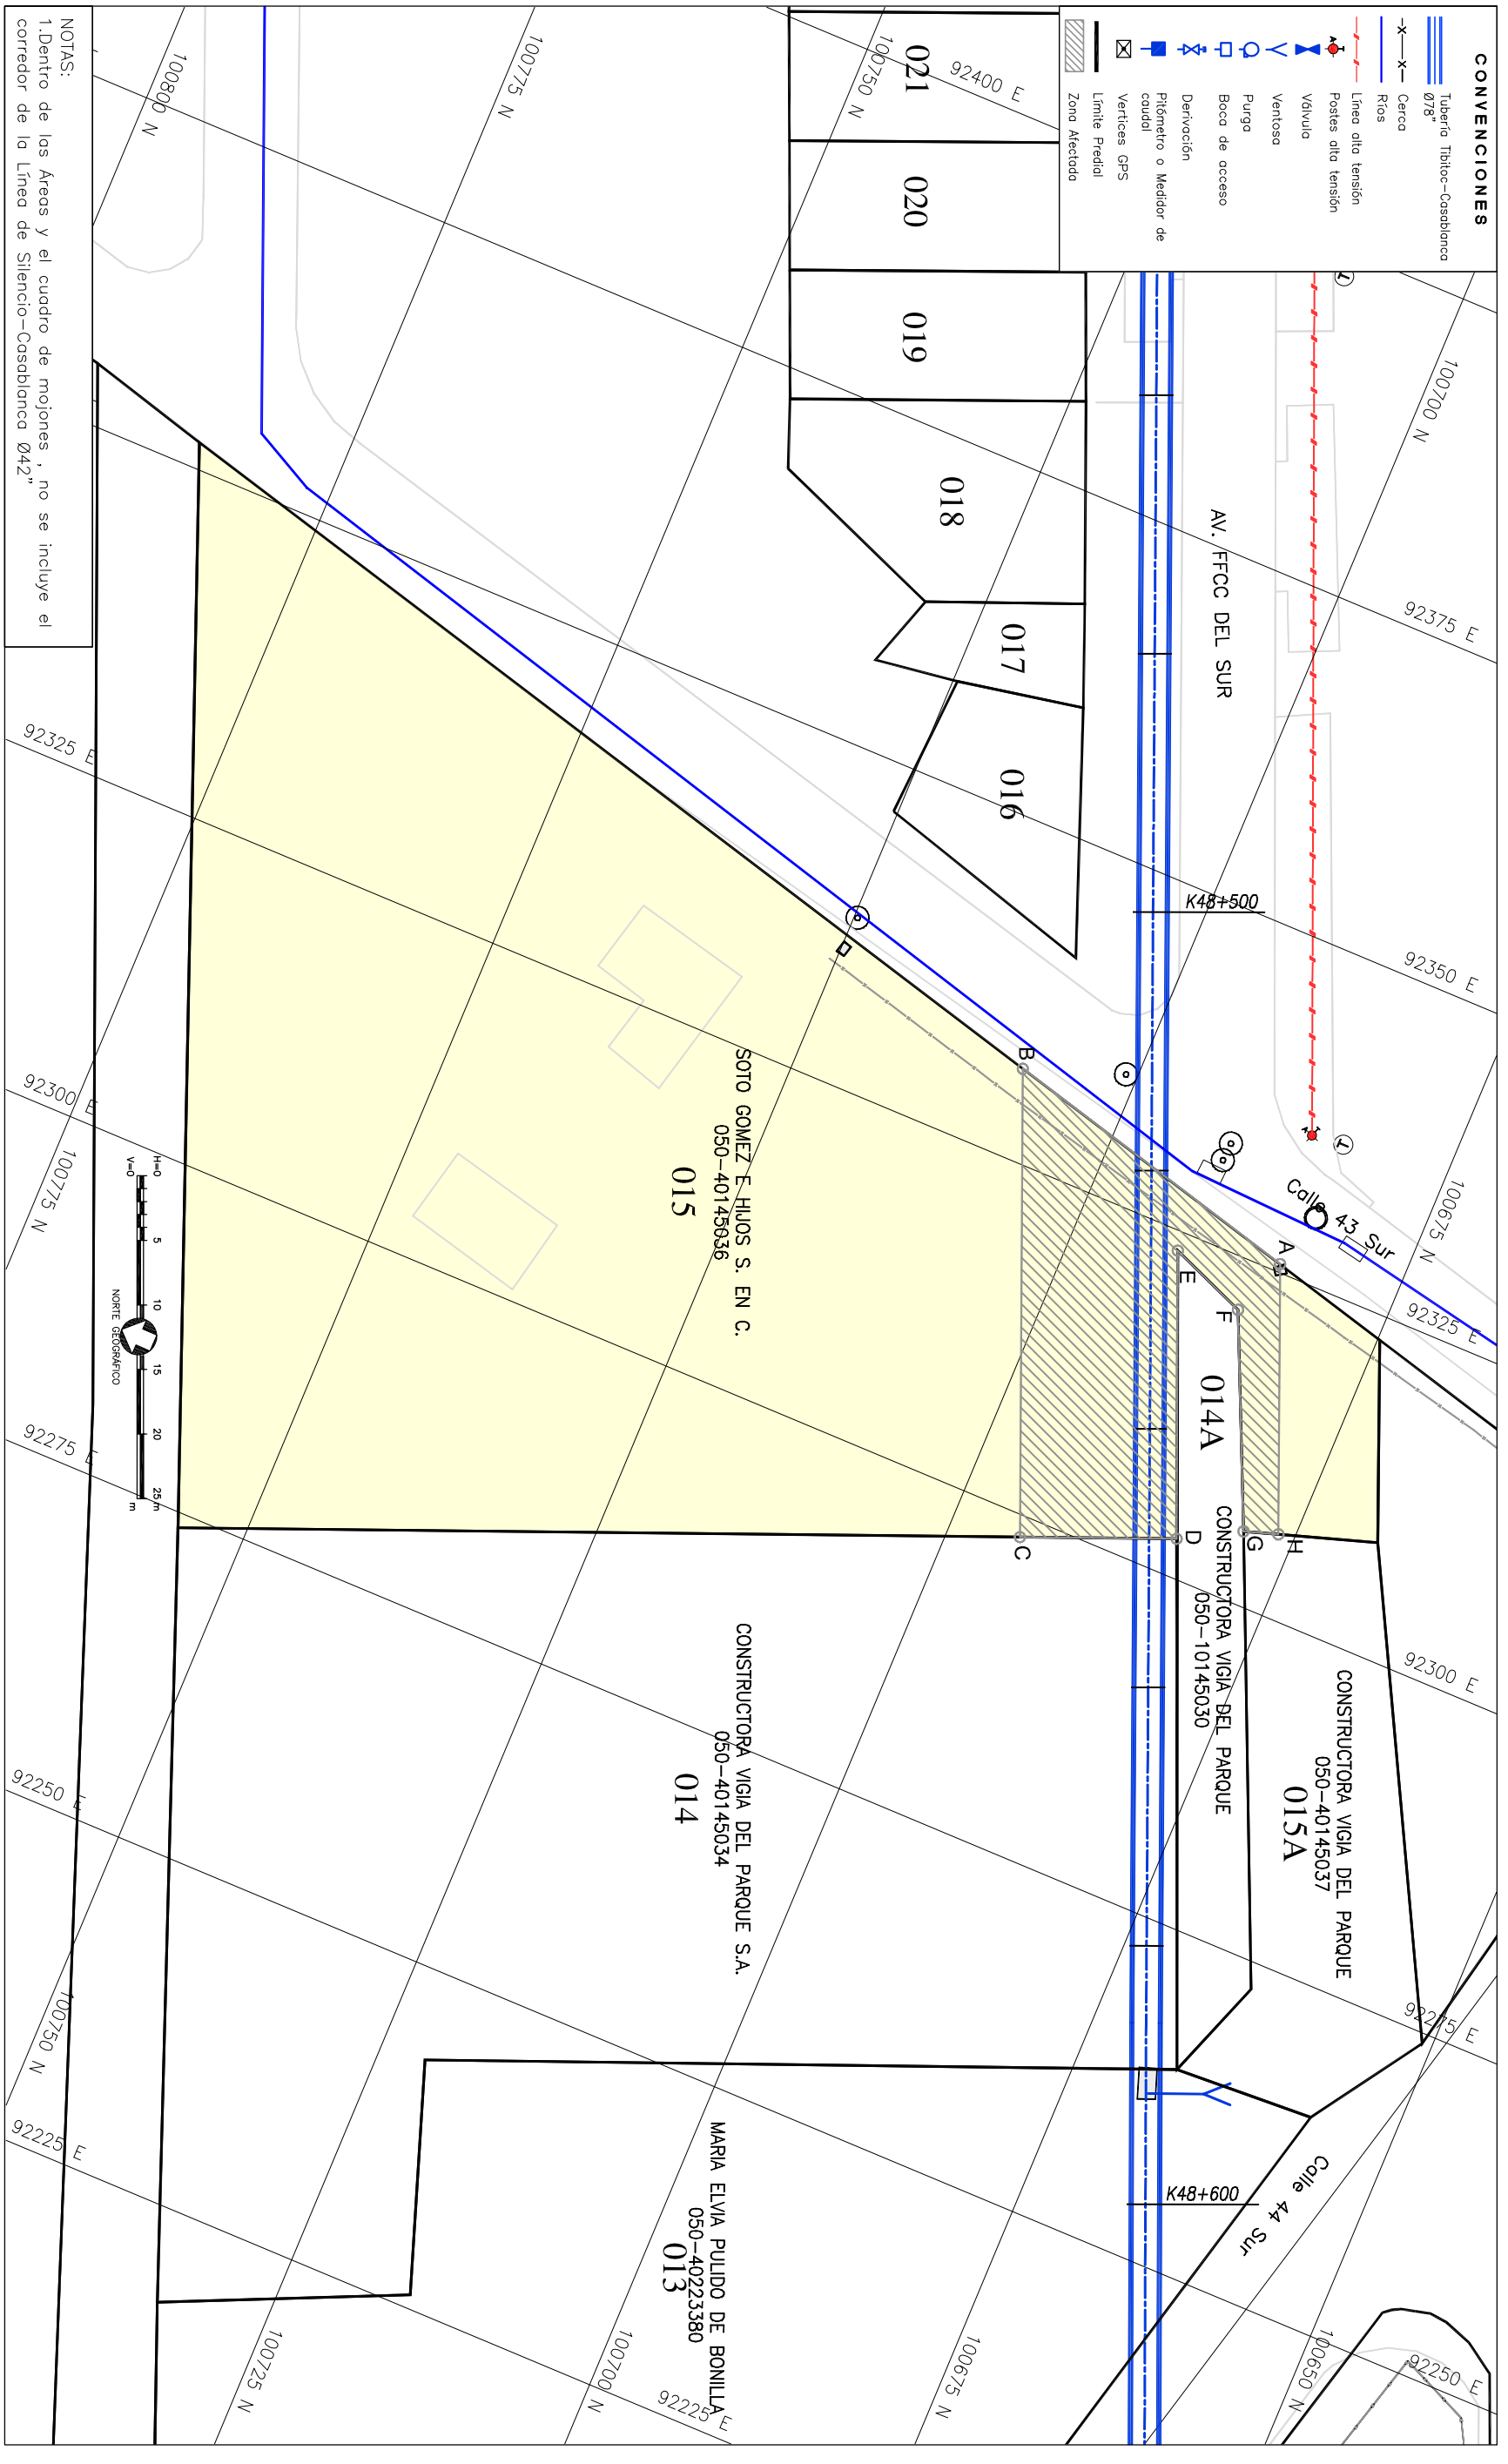

NOTAS:
1. Dentro de los Areas y el cuadro de mojones, no se incluye el corredor de la Línea de Silencio-Casablanca Ø42"

Anula y Reemplaza la Ficha No 15

Ficha Predial No: 015

ING. _____ Aprobado: _____

ING. _____ VBOB Interventor EAAB

INGENIERO RESPONSABLE PROYECTO EAAB

PLANO DE MANZANA CATASTRAL
UNIDAD ADMINISTRATIVA ESPECIAL
CATASTRO DISTRITAL
CODIGO 004882401

LOCALIZACION # DE PLANO


FECHA: JULIO DE 2008

ESCALA: 1 : 500

PLANO No.: 17 / 59

AVISO SAP No.: 8000XXXXXX

ARCHIVO MAGNETICO: RTC-FG-CT-031.dwg

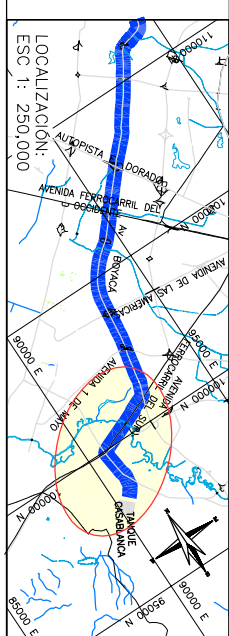

IsidroGarcía774@alcaldia Bogota.gov.co | Canalización de Línea Predial Tramo STICIAS PREDIALES V1