

**DIRECCIÓN ADMINISTRATIVA  
DE BIENES RAICES  
DIVISIÓN TÉCNICA DE ADQUISICIÓN PREDIAL**

Proyecto: ESTUDIOS Y DISEÑOS PARA LA REHABILITACIÓN DE LA LINEA RED

MATRIZ DE 78 "TIBITOC-CASABLANCA"

Dirección: CLLE 43A SUR No. 72G-24

Barrío: RENANIA URAPANES

Propietario: CONSTRUCTORA VIGA DEL PARQUE S.A.

Teléfono: 56398607 / 5648375

TIPO DE AREA	REQUERIDO	TOTAL	UNO	INFORMACION PREDIAL
TERRENO	121,14	0	M2	Código del Sector * 4582 01 10
CONSTRUCCION	0	0	M2	Código Catastral * 4582 0110 000
Linderos A	0	0	M2	Area según Escritura * 425,60 M2
Linderos B	0	0	M2	Matrícula Inmobiliaria * 050-40145037
Entredós	0	0	M2	Escritura Pública * 3113
Zona Dura	0	0	M2	NOTARIA * 41 de Bogotá
Cerchamiento	0	0	M2	Fecha Escritura * 29/12/2005
SUMA DE AREAS TERRENO				Area según Escritura * 425,60 M2
EN RONDA HIPOTECARIA o ZMRA (A-B-C-S-D-A)	0	0	M2	Lindero Norte 43,90 ML
TOTAL (A-B-C-D-E-F-A)	0	0	M2	Lindero Oriente 10,42 ML
SOBREPANTE (E-F-E)	0	0	M2	Lindero Sur 38,91 ML
SUMA AREAS CONSTRUCCION				Lindero Occidente 21,34 ML
REQUERIDA (A-B-C-D-A)	0	0	M2	TIPO DE NEGOCIACION
TOTAL (A-B-C-D-E-F-A)	0	0	M2	Compra de Terreno
SOBREPANTE	0	0	M2	Construcción Servidumbre


**OBSERVACIONES**

—Predio nuevo, al considerarse una zona de corredor de 10m a cada lado del eje.

CUADRO DE MOJONES			
MOJON	NORTE	ESTE	DISTANCIA MOJON
A	100676,25	92306,29	A
B	100678,83	92305,46	B
C	100664,60	92273,01	C
D	100667,50	92265,05	D
E	100659,44	92265,48	E
A	100676,10	92306,33	A


NOTAS:  
\* Datos Tomados de Certificados Catastrales V/O de Registro

Ficha Predial No: 015-A

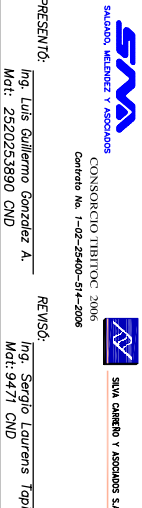

**CONVENCIONES**

	Tuberia Tiber-Casablanca 078
	Cercos
	Rios
	Línea alta tensión
	Postes alta tensión
	Vahulla
	Verticeo
	Purga
	Boca de acceso
	Derivación
	Píedmetro o Medidor de consumo
	Verticeo GPS
	Zona Alcantarada
	Límite Predial

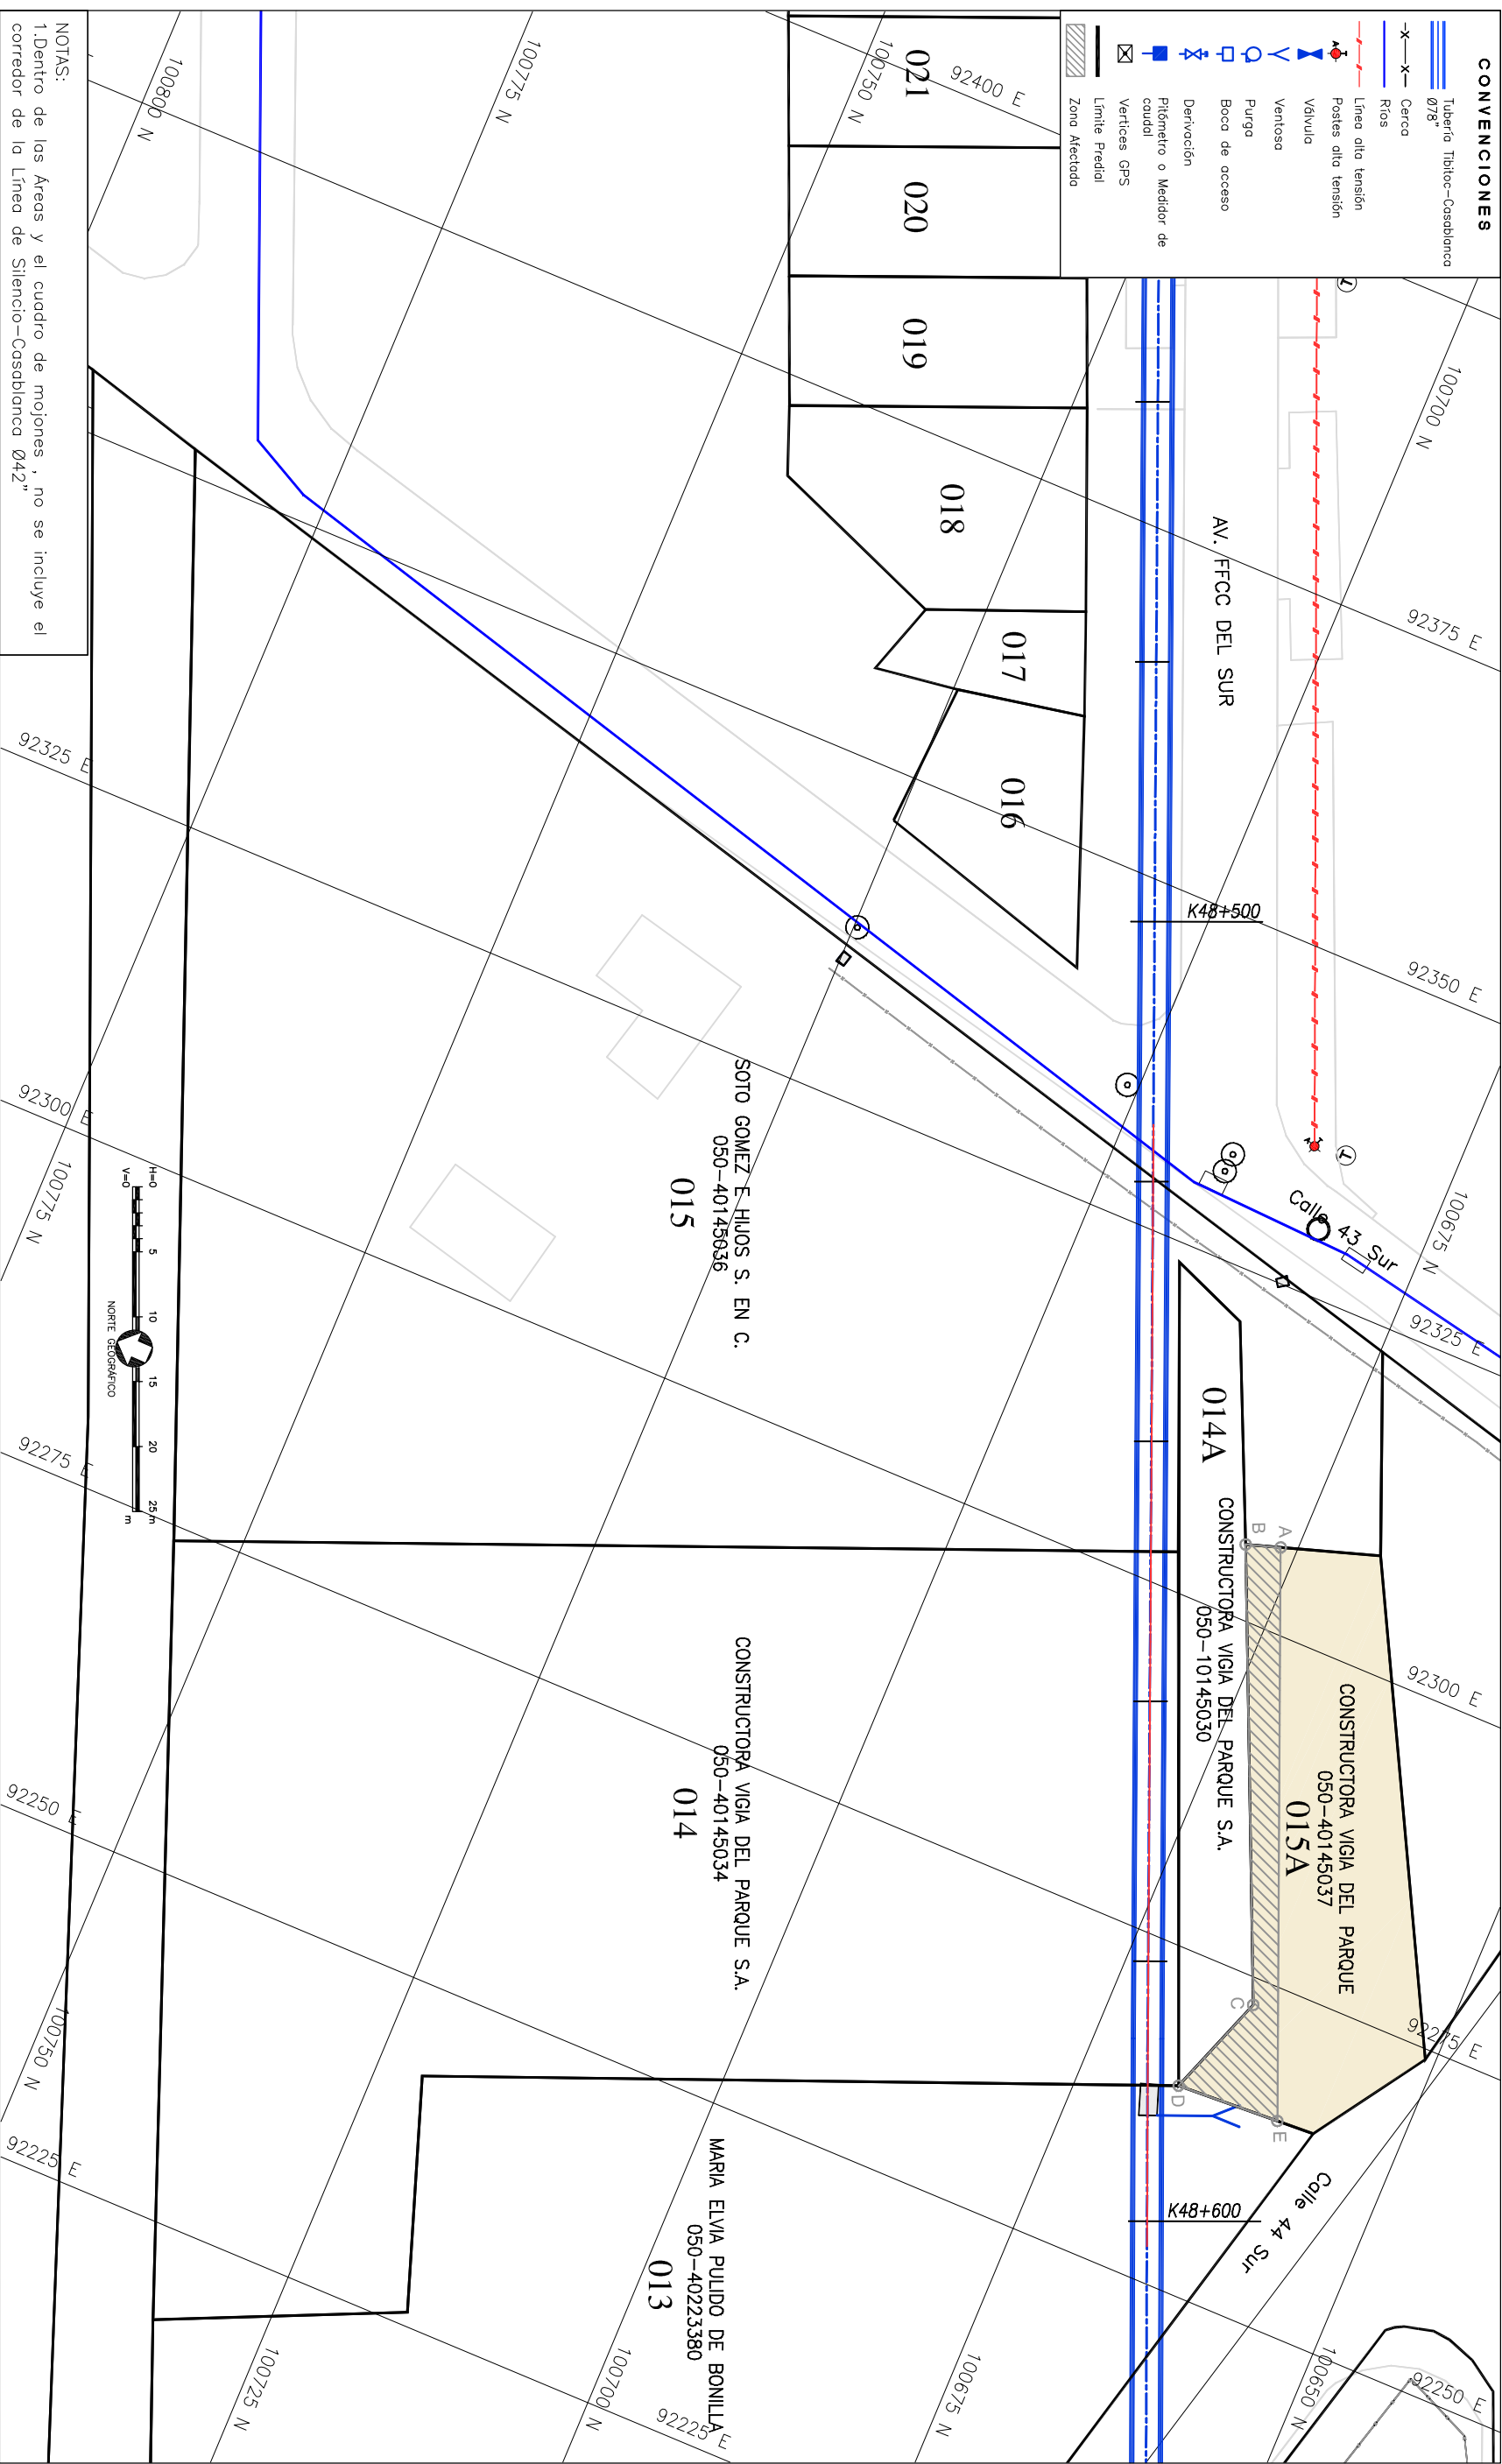

NOTAS:  
1. Dentro de los Areas y el cuadro de mojones, no se incluye el corredor de la Línea de Silencio-Casablanca Ø42"

Anula y Reemplaza la Ficha No NUEVA

Aprobó:

ING.


VBOO Interventor EAAB

INGENIERO RESPONSABLE PROYECTO EAAB

ING.

LOCALIZACION # DE PLANO

PLANO DE MANZANA CATASTRAL  
UNIDAD ADMINISTRATIVA ESPECIAL  
CATASTRO DISTRICTAL  
CODIGO 004882401

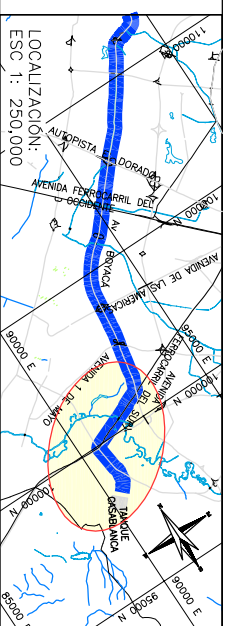

LOCALIZACION ESC 1: 250,000

FECHA: FEBRERO DE 2008

ESCALA: 1 : 500

AVISO SAP No.: 8000XXXXXX

PLANO No.: 18 / 50

ARCHIVO MAGNETICO: RTC-FG-CT-032.dwg

Revisión: 01/18/2008