

**DIRECCIÓN ADMINISTRATIVA
DE BIENES RAICES
DIVISIÓN TÉCNICA DE ADQUISICIÓN PREDIAL**

Proyecto: ESTUDIOS Y DISEÑOS PARA LA REHABILITACIÓN DE LA LINEA RED

MATRIZ DE 78 "TIBITOC-CASABLANCA"

Dirección: TV 72D BIS 42C-61 SUR

Barrio: La Campaña

Propietario: ROSA AMELIA VILLADA DE BALLESTEROS

Tablaño: -

TIPO DE AREA	REQUERIDO	TOTAL	UNO	INFORMACION PREDIAL
TERRENO	45,15	0	M2	Código del Sector * 4506 09 24
CONSTRUCCION	153,6	0	M2	Cédula Catastral * 0428 S 161 13
Linderos A	0	0	M2	Area según Escritura * 228,50 M2
Linderos B	0	0	M2	Matrícula Inmobiliaria * 050-40139505
Enteros B	0	0	M2	Escritura Pública * 5297
Zona Dura	0	0	M2	NOTARIA * 3 de Bogotá
Ceramiento	0	0	M2	Fecha Escritura * 18/10/1989
SUMA DE AREAS TERRENO				Area según Escritura * 228,50 M2
EN RONDA HIPOTECARIA o ZMRA (A-B-C-S-D-A)	0	0	M2	Lindero Norte 10,00 ML
TOTAL (A-B-C-D-E-F-A)	0	0	M2	Lindero Oriente 22,85 ML
SOBREANTE (E-F-E)	0	0	M2	Lindero Sur 10,00 ML
RESERVA (A-B-C-D-A)	0	0	M2	Lindero Occidente 22,85 ML
TOTAL (A-B-C-D-E-F-A)	0	0	M2	Compra de Terreno 0
SOBREANTE	0	0	M2	Constitución Servidumbre 0

CUADRO DE MOJONES			
MOJON	NORTE	ESTE	DISTANCIA MOJON
A	100728,09	92379,68	A
B	100731,88	92388,92	B
C	100727,74	92390,62	C
D	100723,86	92381,41	D
A	100728,09	92379,68	A


—Predio nuevo, al considerarse una zona de corredor de 10m a cada lado del eje.
 NOTAS:
 * Datos Tomados de Certificados Catastrales V/O de Registro

Ficha Predial No: 019

CONGRESO TIBITOC S.A.S.
 Calle No. 149-250-94-908
 Bogotá, D.C.

CONVENCIONES

- Tubero Tibitoc-Casablanca 078"
- Cerca
- Riots
- Linea alta tensión
- Postes alta tensión
- Válvula
- Ventiloso
- Purga
- Boca de acceso
- Derivación
- Comedero o Medidor de consumo
- Vertices GPS
- Vertice Predial
- Zona Alcantaral

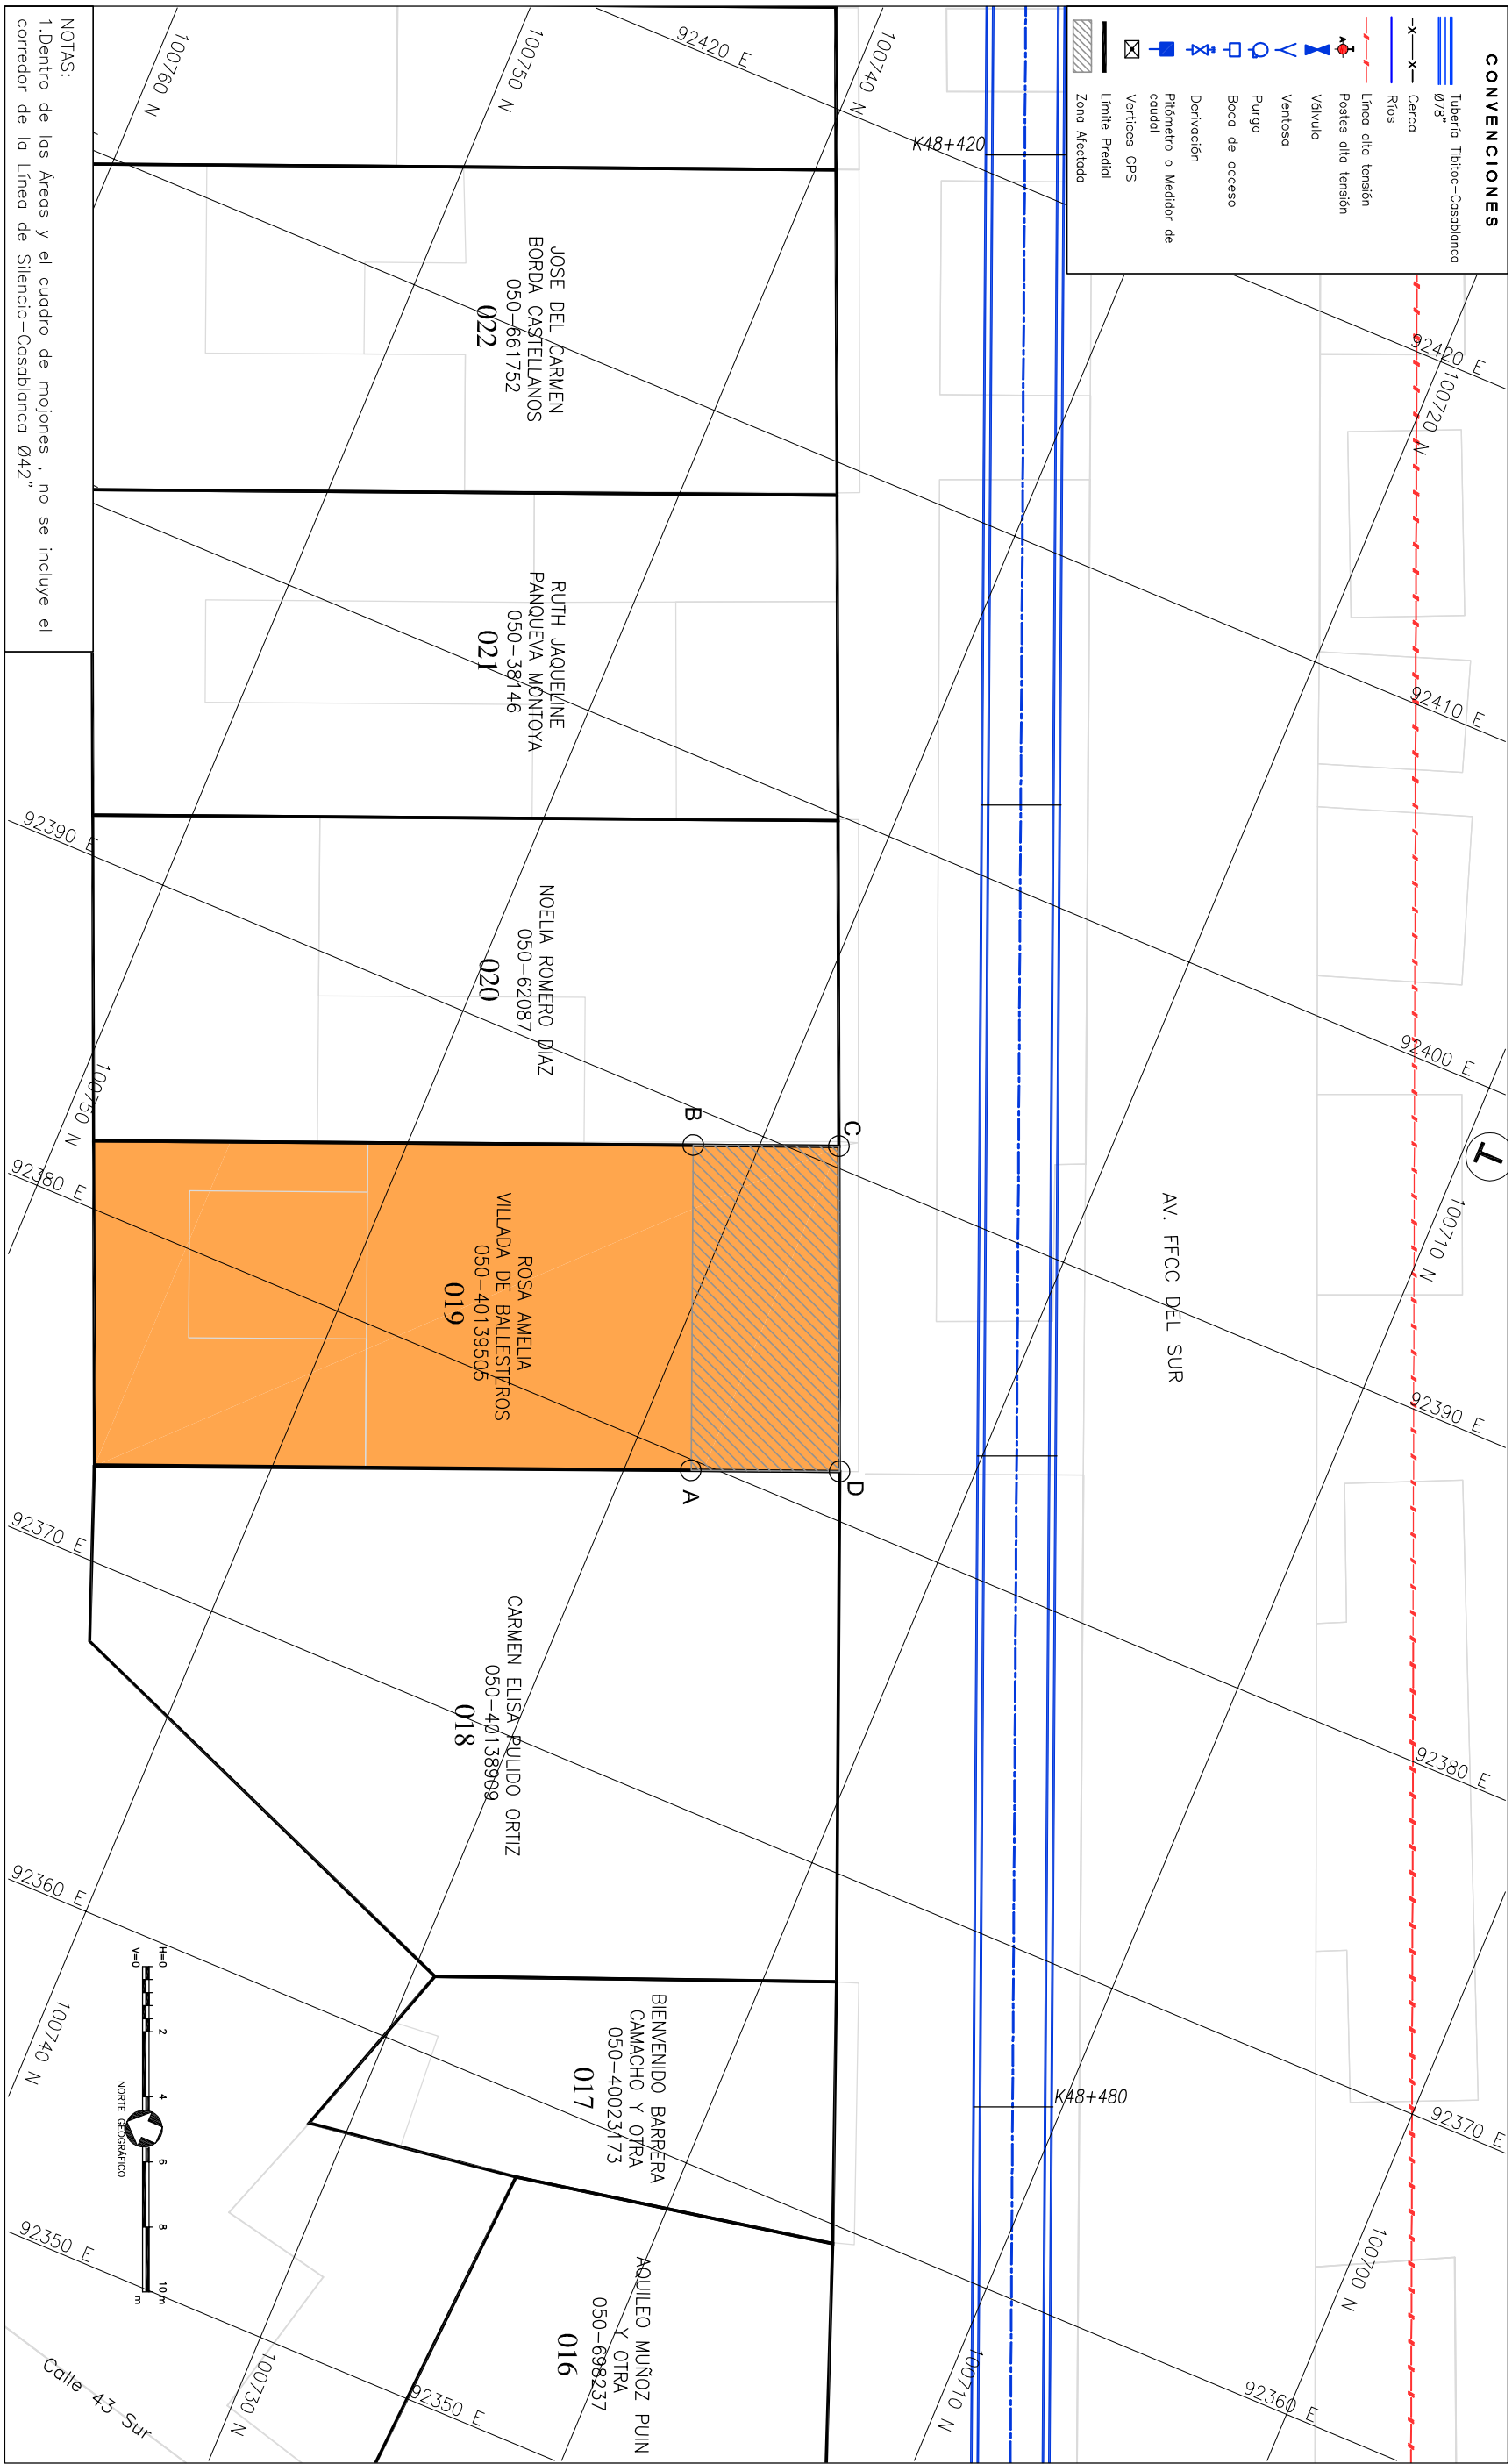

Anula y Reemplaza la Ficha No NUEVA

Aprobado: _____ ING. _____
 VAGO Interventor EAAB

INGENIERO RESPONSABLE PROYECTO EAAB
 ING. _____

LOCALIZACIÓN # DE PLANO
 PLANO DE MANZANA CATASTRAL
 UNIDAD ADMINISTRATIVA ESPECIAL
 CATASTRO DISTRITAL
 CODIGO 00450549

LOCALIZACIÓN
 ESC 1: 250,000

FECHA: JULIO DE 2008
 ESCALA: 1 : 200
 PLANO No.: 22 / 59
 AVISO SAP No.: 8000XXXXXX
 ARCHIVO MAGNETICO: RTC-FG-CT-036.dwg



(Modificación) del Proyecto de Reparación y Mantenimiento de la Línea Predial Tibitoc-Casablanca PREDIALES VI