

**DIRECCIÓN ADMINISTRATIVA
DE BIENES RAICES
DIVISIÓN TÉCNICA DE ADQUISICIÓN PREDIAL**

Proyecto: ESTUDIOS Y DISEÑOS PARA LA REHABILITACIÓN DE LA LINEA RED

MATRIZ DE 78" TIBITOC-CASABLANCA

Dirección: TV 72D BIS No. 42C-31 SUR

Barrío: La Campiña

Propietario: BERTHA INES RODRIGUEZ DE GUANTIVA

Teléfono: -

TIPO DE AREA	REQUERIDO	TOTAL	UNO	INFORMACION PREDIAL
TERRENO	20,86	0	M2	Código del Sector 4506 09 20
CONSTRUCCION	73,11	0	M2	Código Catastral 428 S 161 9
Linderos A	0	0	M2	Área según Escritura 114,20 M2
Linderos B	0	0	M2	Matrícula Inmobiliaria 050-621095
Entradas	0	0	M2	Escritura Pública 5462
Zona Dura	0	0	M2	NOTARIA 02 de Bogotá
Cerchamiento	0	0	M2	Fecha Escritura 27/11/2003
SUMA DE AREAS TERRENO				Área según Escritura 178,53 M2
EN RONDA HIPOTECA o ZMRA (A-B-C-S-D-A)	0	0	M2	Lindero Norte 22,85 ML
TOTAL (A-B-C-D-E-F-A)	0	0	M2	Lindero Oriente 5,00 ML
SOBREANTE (E-F-E)	0	0	M2	Lindero Sur 22,85 ML
REQUERIDA (A-B-C-D-A)	0	0	M2	Lindero Occidente 5,00 ML
TOTAL (A-B-C-D-E-F-A)	0	0	M2	Compra de Terreno 0
SOBREANTE	0	0	M2	Constitución Servidumbre 0

CUADRO DE MOJONES			
MOJON	NORTE	ESTE	DISTANCIA MOJON
A	100743,30	92416,66	4,91
B	100745,20	92421,29	4,81
C	100741,35	92422,87	4,92
D	100739,41	92418,28	4,83
A	100743,30	92416,66	4,83

OBSERVACIONES

—Predio nuevo, al considerarse una zona de corredor de 10m a cada lado del eje.

AREAS DE CONSTRUCCION:


Primer piso = 24,37

Segundo piso = 24,37

Tercer piso = 24,37

NOTAS:

* Datos Tomados de Certificados Catastrales V/O de Registro

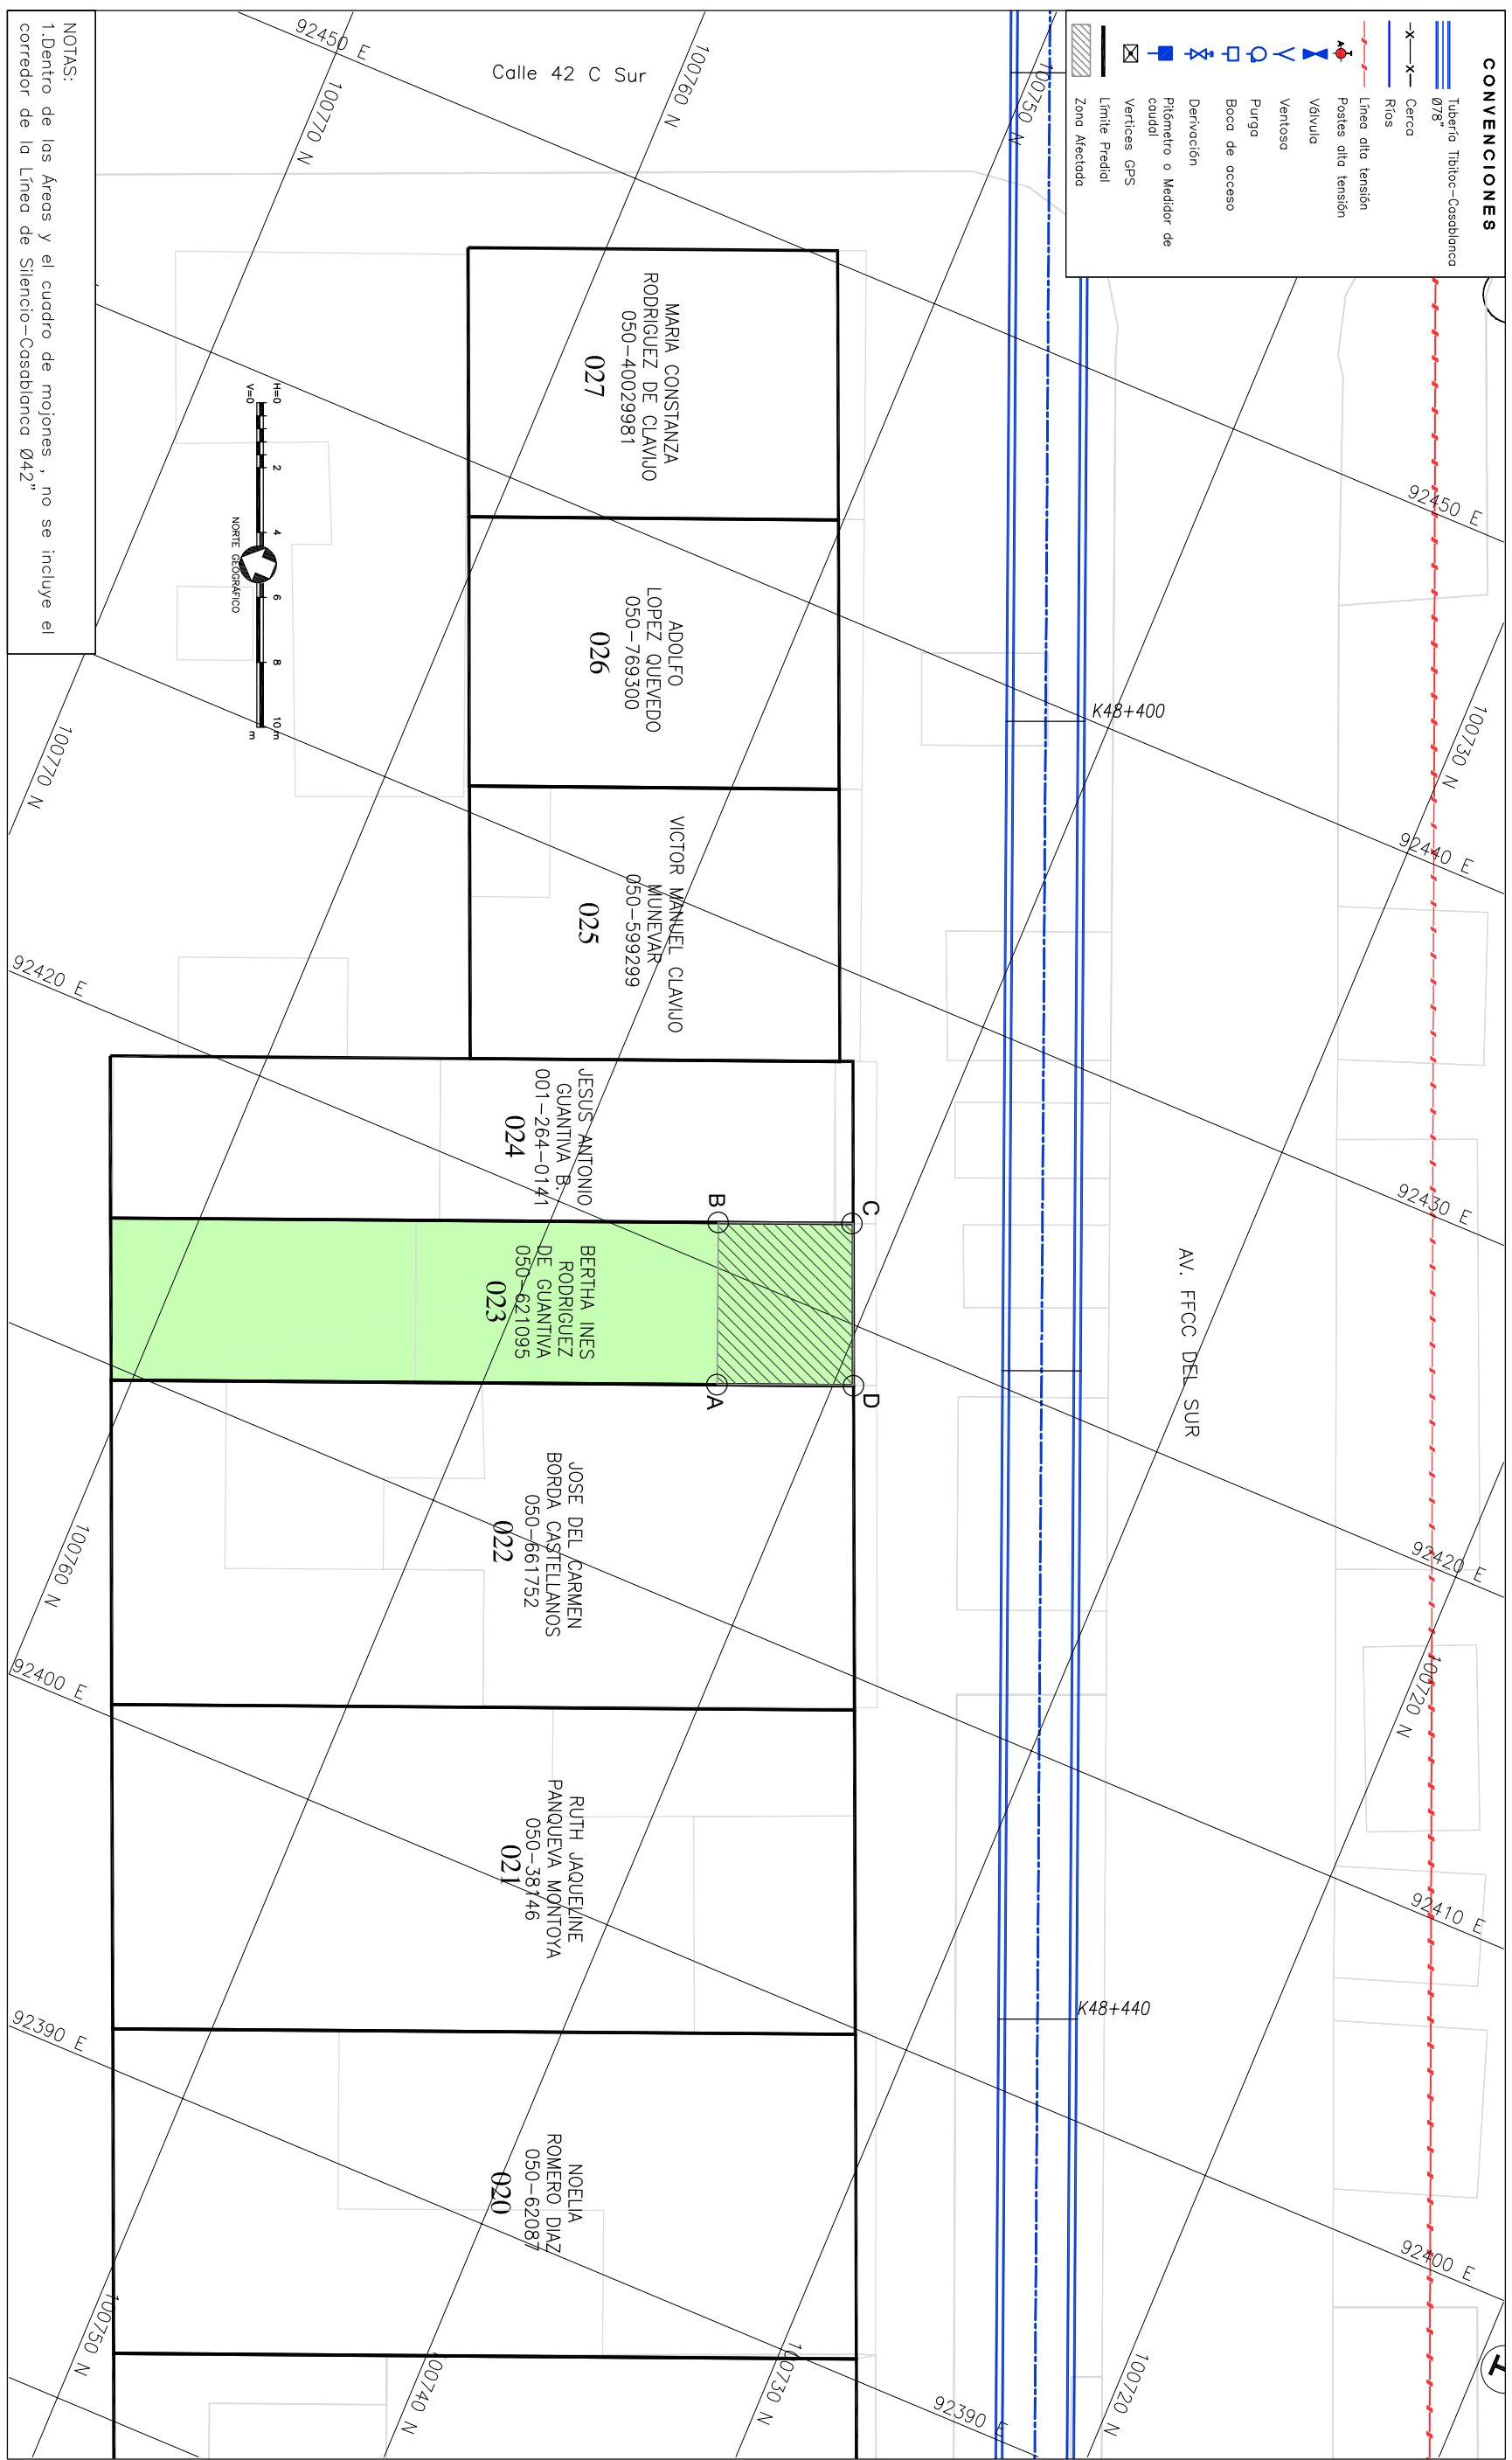

Ficha Predial No: 023

Anula y Reemplaza la Ficha No NUEVA

LOCALIZACION # DE PLANO

PLANO DE MANZANA CATASTRAL
UNIDAD ADMINISTRATIVA ESPECIAL
CATASTRO DISTRICTAL
CODIGO 00450009

FECHA: JULIO DE 2008

ING.

ING.

INGENIERO RESPONSABLE PROYECTO EAMB

LOCALIZACION



ESCALA: 1 : 200

ING.

ING.

INGENIERO RESPONSABLE PROYECTO EAMB

LOCALIZACION



PLANO No.: 26 / 59

ING.

ING.

INGENIERO RESPONSABLE PROYECTO EAMB

LOCALIZACION



AVISO SAP No.: 8000XXXXXX

ING.

ING.

INGENIERO RESPONSABLE PROYECTO EAMB

LOCALIZACION



ARCHIVO MAGNETICO: RTC-FG-CT-040.dwg