

**DIRECCIÓN ADMINISTRATIVA
DE BIENES RAICES
DIVISIÓN TÉCNICA DE ADQUISICIÓN PREDIAL**

Proyecto: ESTUDIOS Y DISEÑOS PARA LA REHABILITACIÓN DE LA LINEA RED
MATRIZ DE 78" TIBITOC-CASABLANCA

Dirección: TV 72D BIS No. 42C-27 SUR Barrio: La Campiña

Propietario: JESUS ANTONIO GUANTIVA B. Teléfono: -

TIPO DE AREA	REQUERIDO	TOTAL	UNO	INFORMACION PREDIAL
TERRENO	24.12	0	M2	Código del Sector 4506 09 19
CONSTRUCCION	72.72	0	M2	Cédula Catastral 428 S 151 15
Linderos A	0	0	M2	Área según Escritura 114.20 M2
Linderos B	0	0	M2	Matrícula Inmobiliaria 001-264-0141
Entredós	0	0	M2	Escritura Pública 1008
Zona Dura	0	0	M2	NO/NA/NA 08 de Bogotá
Ceramiento	0	0	M2	Fecha Escritura 04/04/1985
SUMA DE AREAS TERRENO				114.20 M2
EN RONDA HIPOTECARIA o ZMRA (A-B-C-S-D-A)	0	0	M2	Lindero Norte 5.00 ML
TOTAL (A-B-C-D-E-F-A)	0	0	M2	Lindero Oriente 22.79 ML
SOBREPANTE (E-F-E)	0	0	M2	Lindero Sur 5.01 ML
SUMA AREAS CONSTRUCCION				22.81 ML
REQUERIDA (A-B-C-D-A)	0	0	M2	Tipo DE NEGOCIACION
TOTAL (A-B-C-D-E-F-A)	0	0	M2	Compra de Terreno
SOBREPANTE	0	0	M2	Construcción Servidumbre

CUADRO DE MOJONES			
MOJON	NORTE	ESTE	DISTANCIA MOJON
A	100745.20	92421.29	A
B	100747.10	92425.91	B
C	100743.29	92427.48	C
D	100741.35	92422.87	D
A	100745.20	92421.29	A

NOTAS:
1. Dentro de los Areas y el cuadro de mojones, no se incluye el corredor de la Línea de Silencio-Casablanca 042"


NOTAS:
* Datos Tomados de Certificados Catastrales V/o de Registro

Ficha Predial No: 024

ANULA Y REPLAZA LA FICHA No NUEVA

ING. _____
VBOB Interventor EAAB

INGENIERO RESPONSABLE PROYECTO EAAB
ING. _____

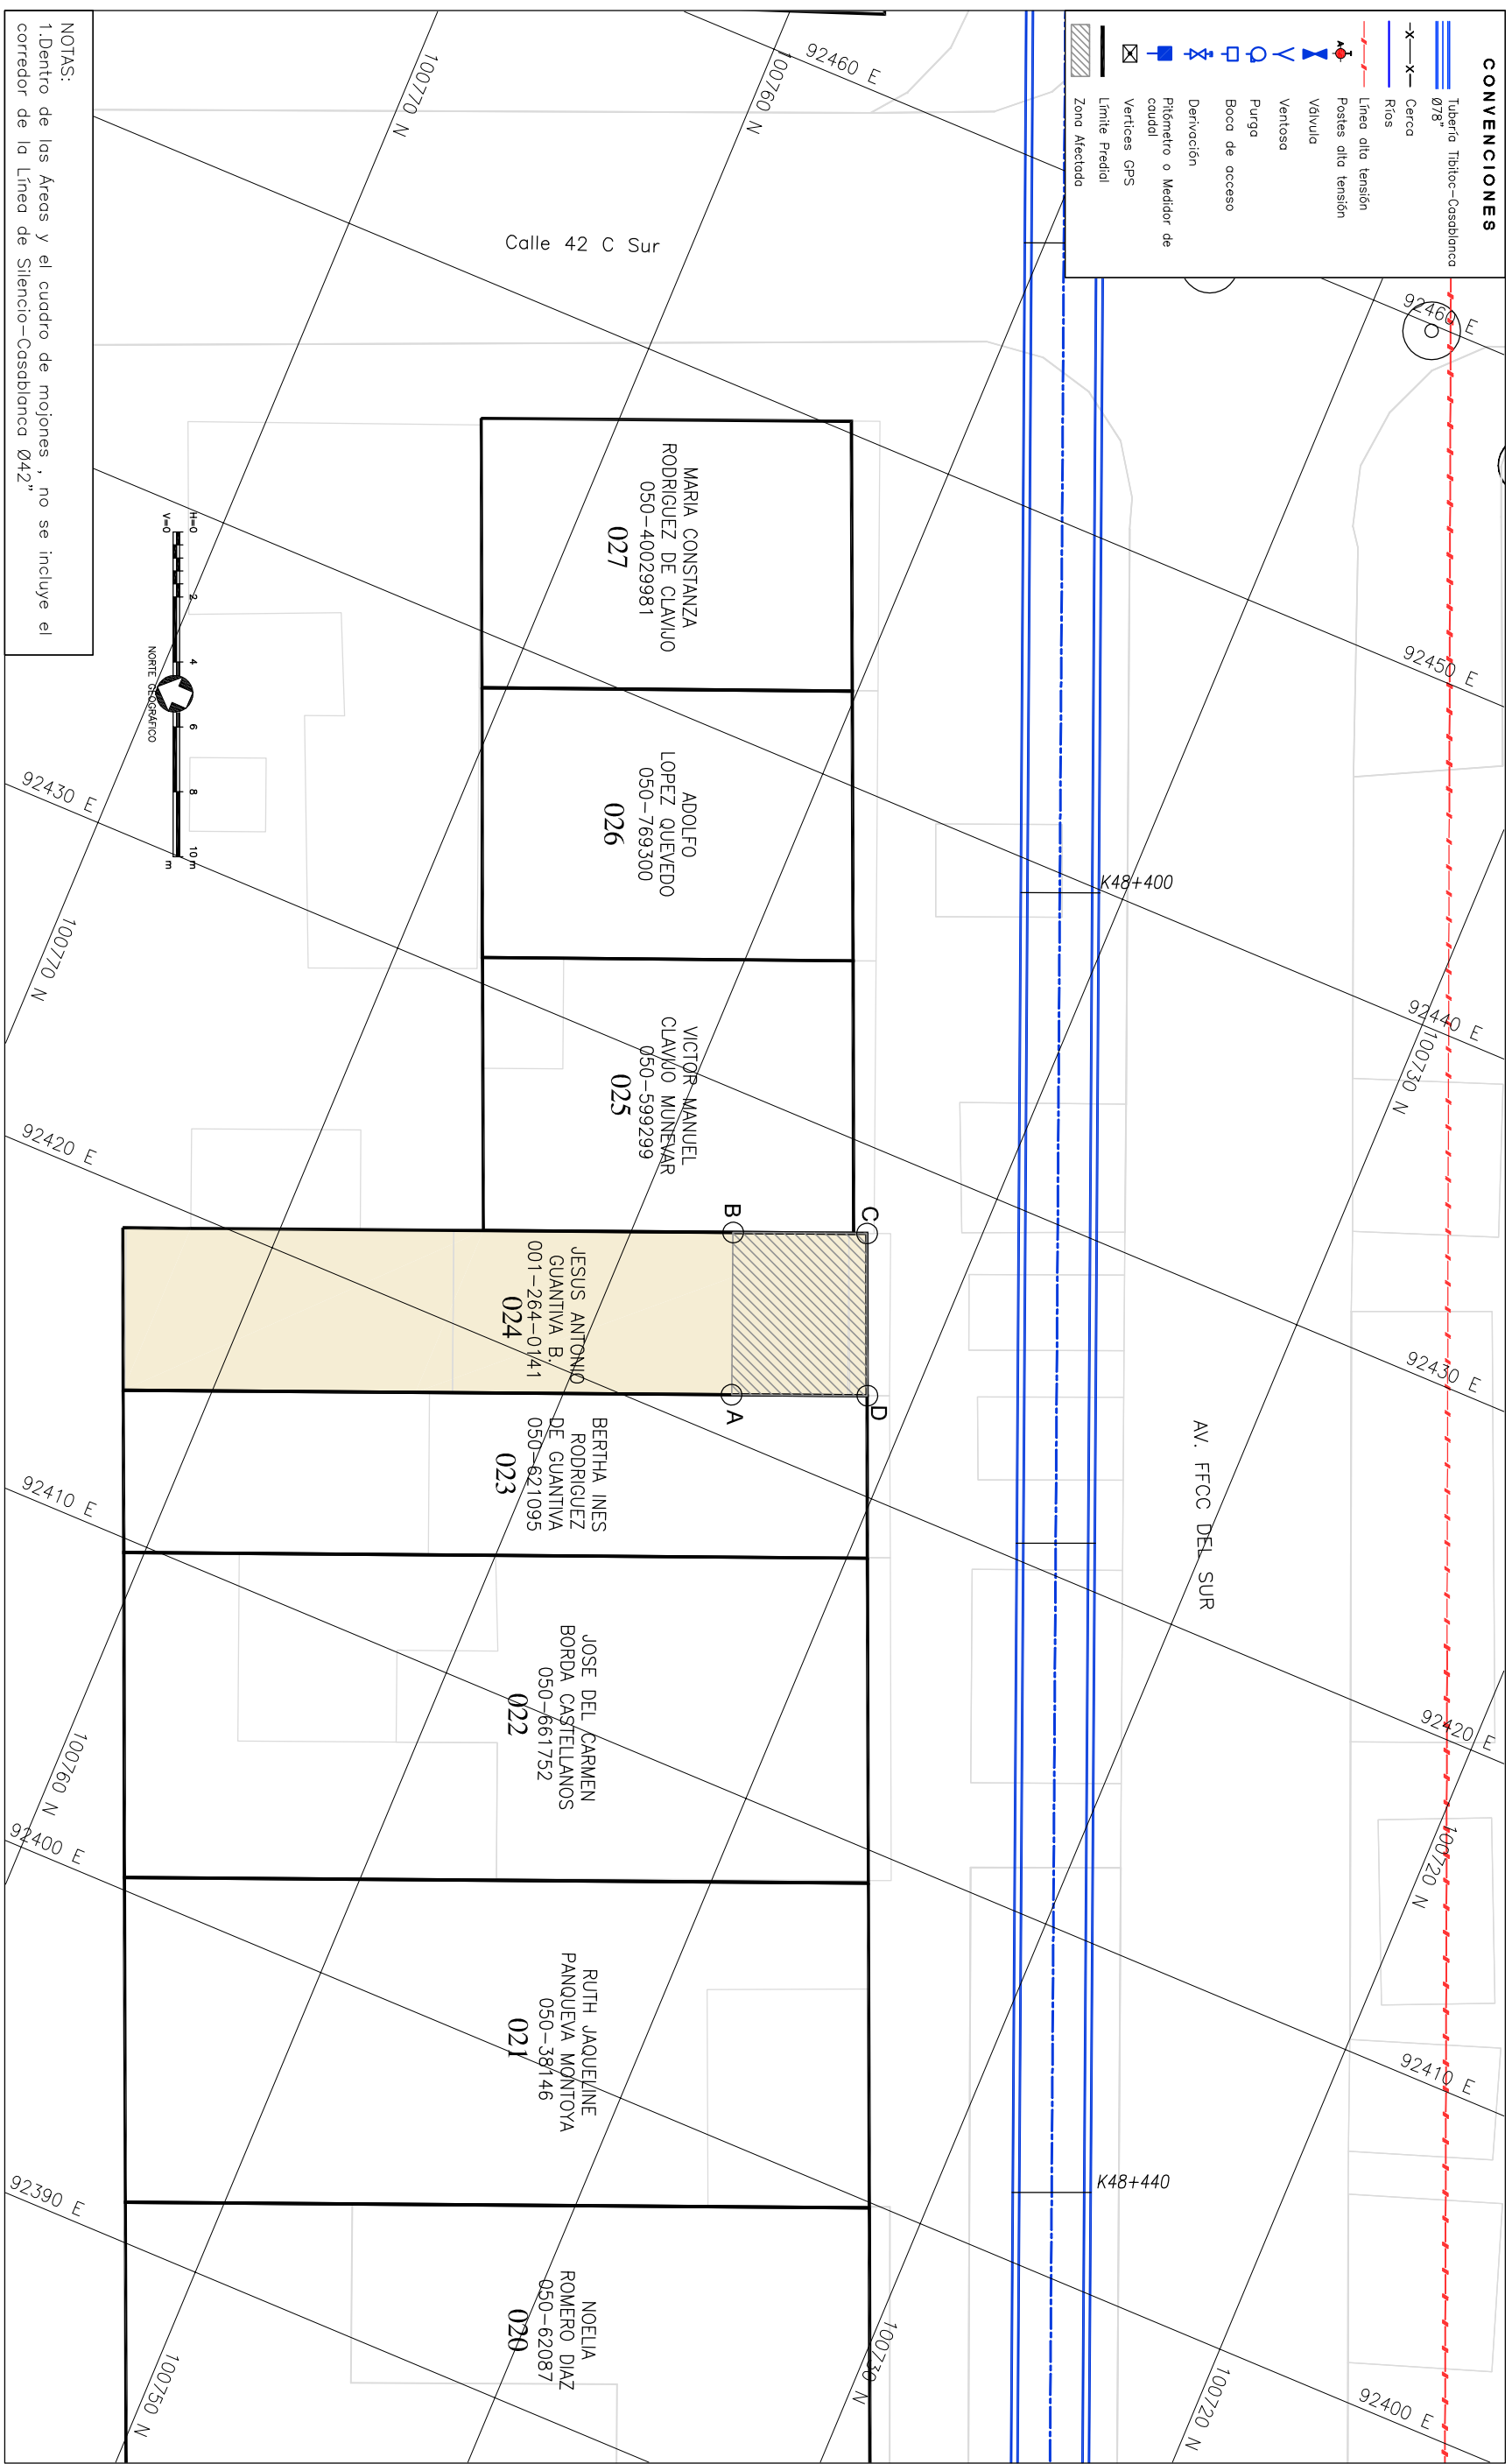


CONVENCIONES

- Tubero Tibitoc-Casablanca 078"
- Cercos
- Rios
- Línea alta tensión
- Postes alta tensión
- Válvula
- Boca de acceso
- Derivación
- Poderómetro o Medidor de consumo
- Verticales GPS
- Límite Predial
- Zona Alcantaral

NOTAS:
1. Dentro de los Areas y el cuadro de mojones, no se incluye el corredor de la Línea de Silencio-Casablanca 042"

LOCALIZACION # DE PLANO
PLANO DE MANZANA CATASTRAL
UNIDAD ADMINISTRATIVA ESPECIAL
CATASRO DISTRITAL
CODIGO 00450529

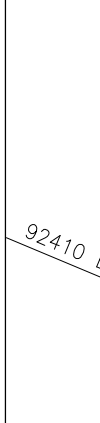

FECHA: JULIO DE 2008

ESCALA: 1 : 200

PLANO No.: 27 / 59

AVISO SAP No.: 8000XXXXXX

ARCHIVO MAGNETICO: RTC-FG-CT-041.dwg

ENVA CONSERVIO TIBITOC S.A.S.
Carrera No. 149-296-94-908
BOGOTÁ, COLOMBIA
TEL: 261.3711.500

SAV S.A. SANEAMIENTO Y SERVICIOS
Calle 149-296-94-908
BOGOTÁ, COLOMBIA
TEL: 261.3711.500

APROBADO: _____
ING. _____
VBOB Interventor EAAB

INGENIERO RESPONSABLE PROYECTO EAAB
ING. _____



FECHA: JULIO DE 2008

ESCALA: 1 : 200

PLANO No.: 27 / 59

AVISO SAP No.: 8000XXXXXX

ARCHIVO MAGNETICO: RTC-FG-CT-041.dwg