



DIRECCIÓN ADMINISTRATIVA DE BIENES RAICES DIVISIÓN TÉCNICA DE ADQUISICIÓN PREDIAL

Proyecto: ESTUDIOS Y DISEÑOS PARA LA REHABILITACIÓN DE LA LINEA RED MATRIZ DE 78" TIBITOC-CASABLANCA

Dirección: TV 72D BIS No. 42C-21 SUR Barrio: La Campaña

Propietario: VICTOR MANUEL CLAVIJO MUNIEVAR Teléfono: -


Table with columns: TIPO DE AREA, REQUERIDO, TOTAL, UNO, INFORMACION PREDIAL. Rows include TERRENO, CONSTRUCCION, Linderos A, B, C, D, Zona Dura, Cerromento, SUMA DE AREAS TERRENO, EN RONDA HIPOTECARIA, TOTAL (A-B-C-D-E-F-A), SOBREPANTE (E-F-E), SUMA AREAS CONSTRUCCION, REQUERIDA (A-B-C-D-A), TOTAL (A-B-C-D-E-F-A), SOBREPANTE.

Table with columns: MOJON, NORTE, ESTE, DISTANCIA, MOJON. Rows A, B, C, D, A.

CUADRO DE MOJONES, OBSERVACIONES, NOTAS, Datos Tomados de Certificados Catastrales V/O de Registro

Ficha Predial No: 025

Logos of SNA and SIA, and contact information for the engineering firm.

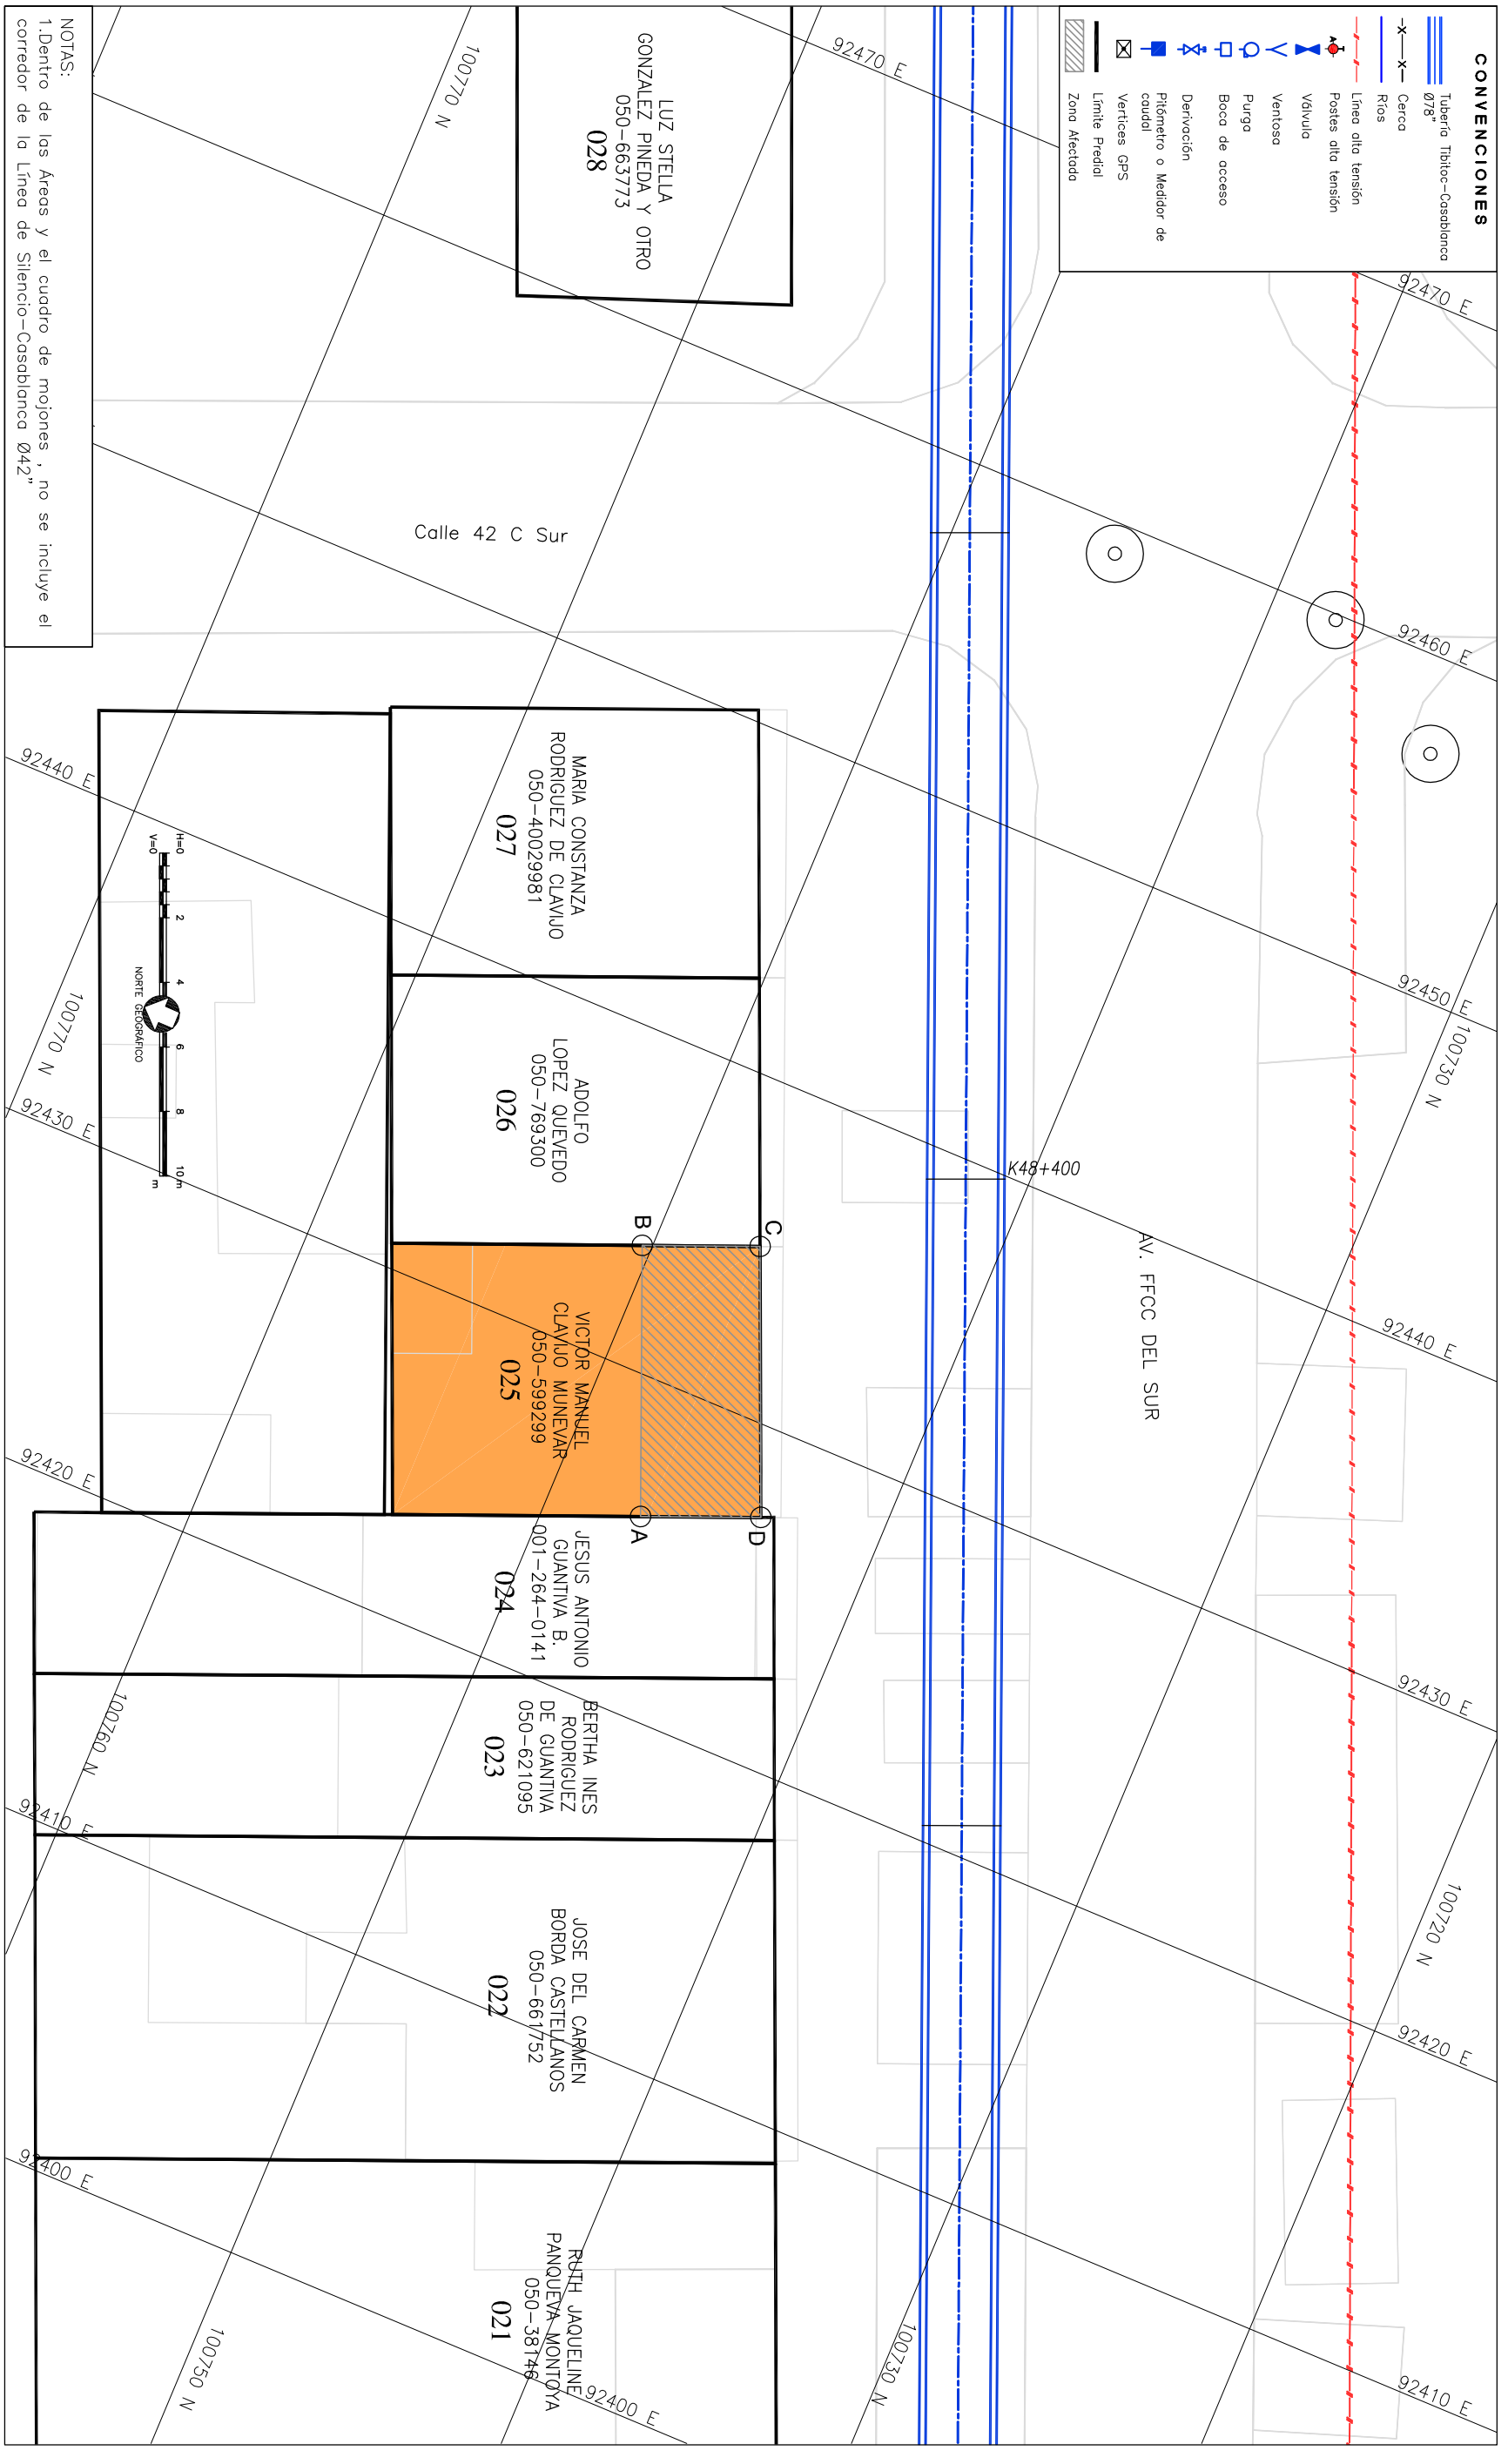

Anula y Reemplaza la Ficha No NUEVA

ING. VAGO Interventor EAAB

INGENIERO RESPONSABLE PROYECTO EAAB

PLANO DE MANZANA CATASTRAL UNIDAD ADMINISTRATIVA ESPECIAL CATASTRO DISTRITAL CODIGO 00450528


FECHA: JULIO DE 2008

ESCALA: 1 : 200

PLANO No.: 28 / 59

AVISO SAP No.: 8000XXXXXX

ARCHIVO MAGNETICO: RTC-FG-CT-042.dwg

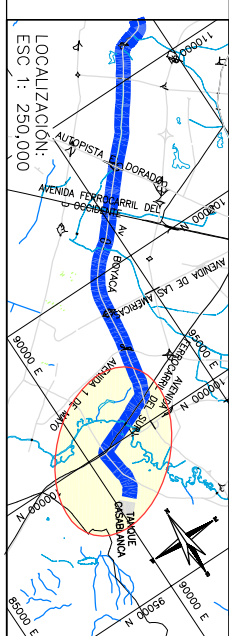

Identificación del Proyecto: Camaradería 15, Inmua Predial, Tramo 5ª y 6ª CASAS PREDIALES V1