

**DIRECCIÓN ADMINISTRATIVA  
DE BIENES RAICES  
DIVISIÓN TÉCNICA DE ADQUISICIÓN PREDIAL**

Proyecto: ESTUDIOS Y DISEÑOS PARA LA REHABILITACIÓN DE LA LINEA RED MATRIZ DE 78" TIBITOC-CASABLANCA

Dirección: TV 72D BIS No. 42C-05 SUR Barrio: La Campiña

Propietario: MARIA CONSTANZA RODRIGUEZ DE CLAVIJO

Teléfono: -

TIPO DE AREA	REQUERIDO	TOTAL	UNO	INFORMACION PREDIAL
TERRENO	29.331	0	M2	Código del Sector * 4506 09 16
CONSTRUCCION	108.81	0	M2	Código Catastral * 042B S 161 19
Unidad A	0	0	M2	Área según Escritura * 95.20 M2
Unidad B	0	0	M2	Matrícula Inmobiliaria * 050-40029881
Entomoda	0	0	M2	Escritura Pública * 196
Zona Dura	0	0	M2	NOTARIA * 11 de Bogotá
Germinante	0	0	M2	Fecha Escritura * 24/01/1989
SUMA DE AREAS TERRENO * 95.20 M2				
EN RONDA HIRRALUCA o ZMFA (A-B-C-S-D-A)	0	0	M2	Lindero Norte * 8.29 ML
TOTAL (A-B-C-D-E-F-A)	0	0	M2	Lindero Oriente * 11.41 ML
SORBRANTE (E-F-E)	0	0	M2	Lindero Sur * 8.30 ML
SUMA AREAS CONSTRUCCION				
REQUERIDA (A-B-C-D-A)	0	0	M2	Lindero Occidente * 11.42 ML
TOTAL (A-B-C-D-E-F-A)	0	0	M2	TIPO DE NEGOCIACION
SORBRANTE	0	0	M2	Constitución Servidumbre

CUADRO DE MOJONES			
MOJON	NORTE	ESTE	DISTANCIA MOJON
A	100753.45	92441.35	A
B	100756.61	92449.03	B
C	100753.39	92450.38	C
D	100750.15	92442.70	D
A	100753.45	92441.35	A


**OBSERVACIONES**  
-Predio nuevo, al considerarse una zona de corredor de 10m a cada lado del eje.  
-Áreas de construcción:  
Primer piso = 36.27  
Segundo piso = 36.27  
Tercer piso = 36.27

Ficha Predial No.: 027

ING. Luis Guillermo González A. Mtr. 252025890 CND  
ING. Sergio Torres Ríos Mtr. 9471 CND

**CONVENCIONES**

- Tubero Tibitoc-Casablanca 78"
- Cerca
- Riaca
- Linea alta tensión
- Postes alta tensión
- Vidriales
- Verticilos
- Boca de acceso
- Derivación
- Purga
- Demarcación
- Pitometro o Medidor de caudal
- Verifices GPS
- Límite Predial
- Zona Afectada

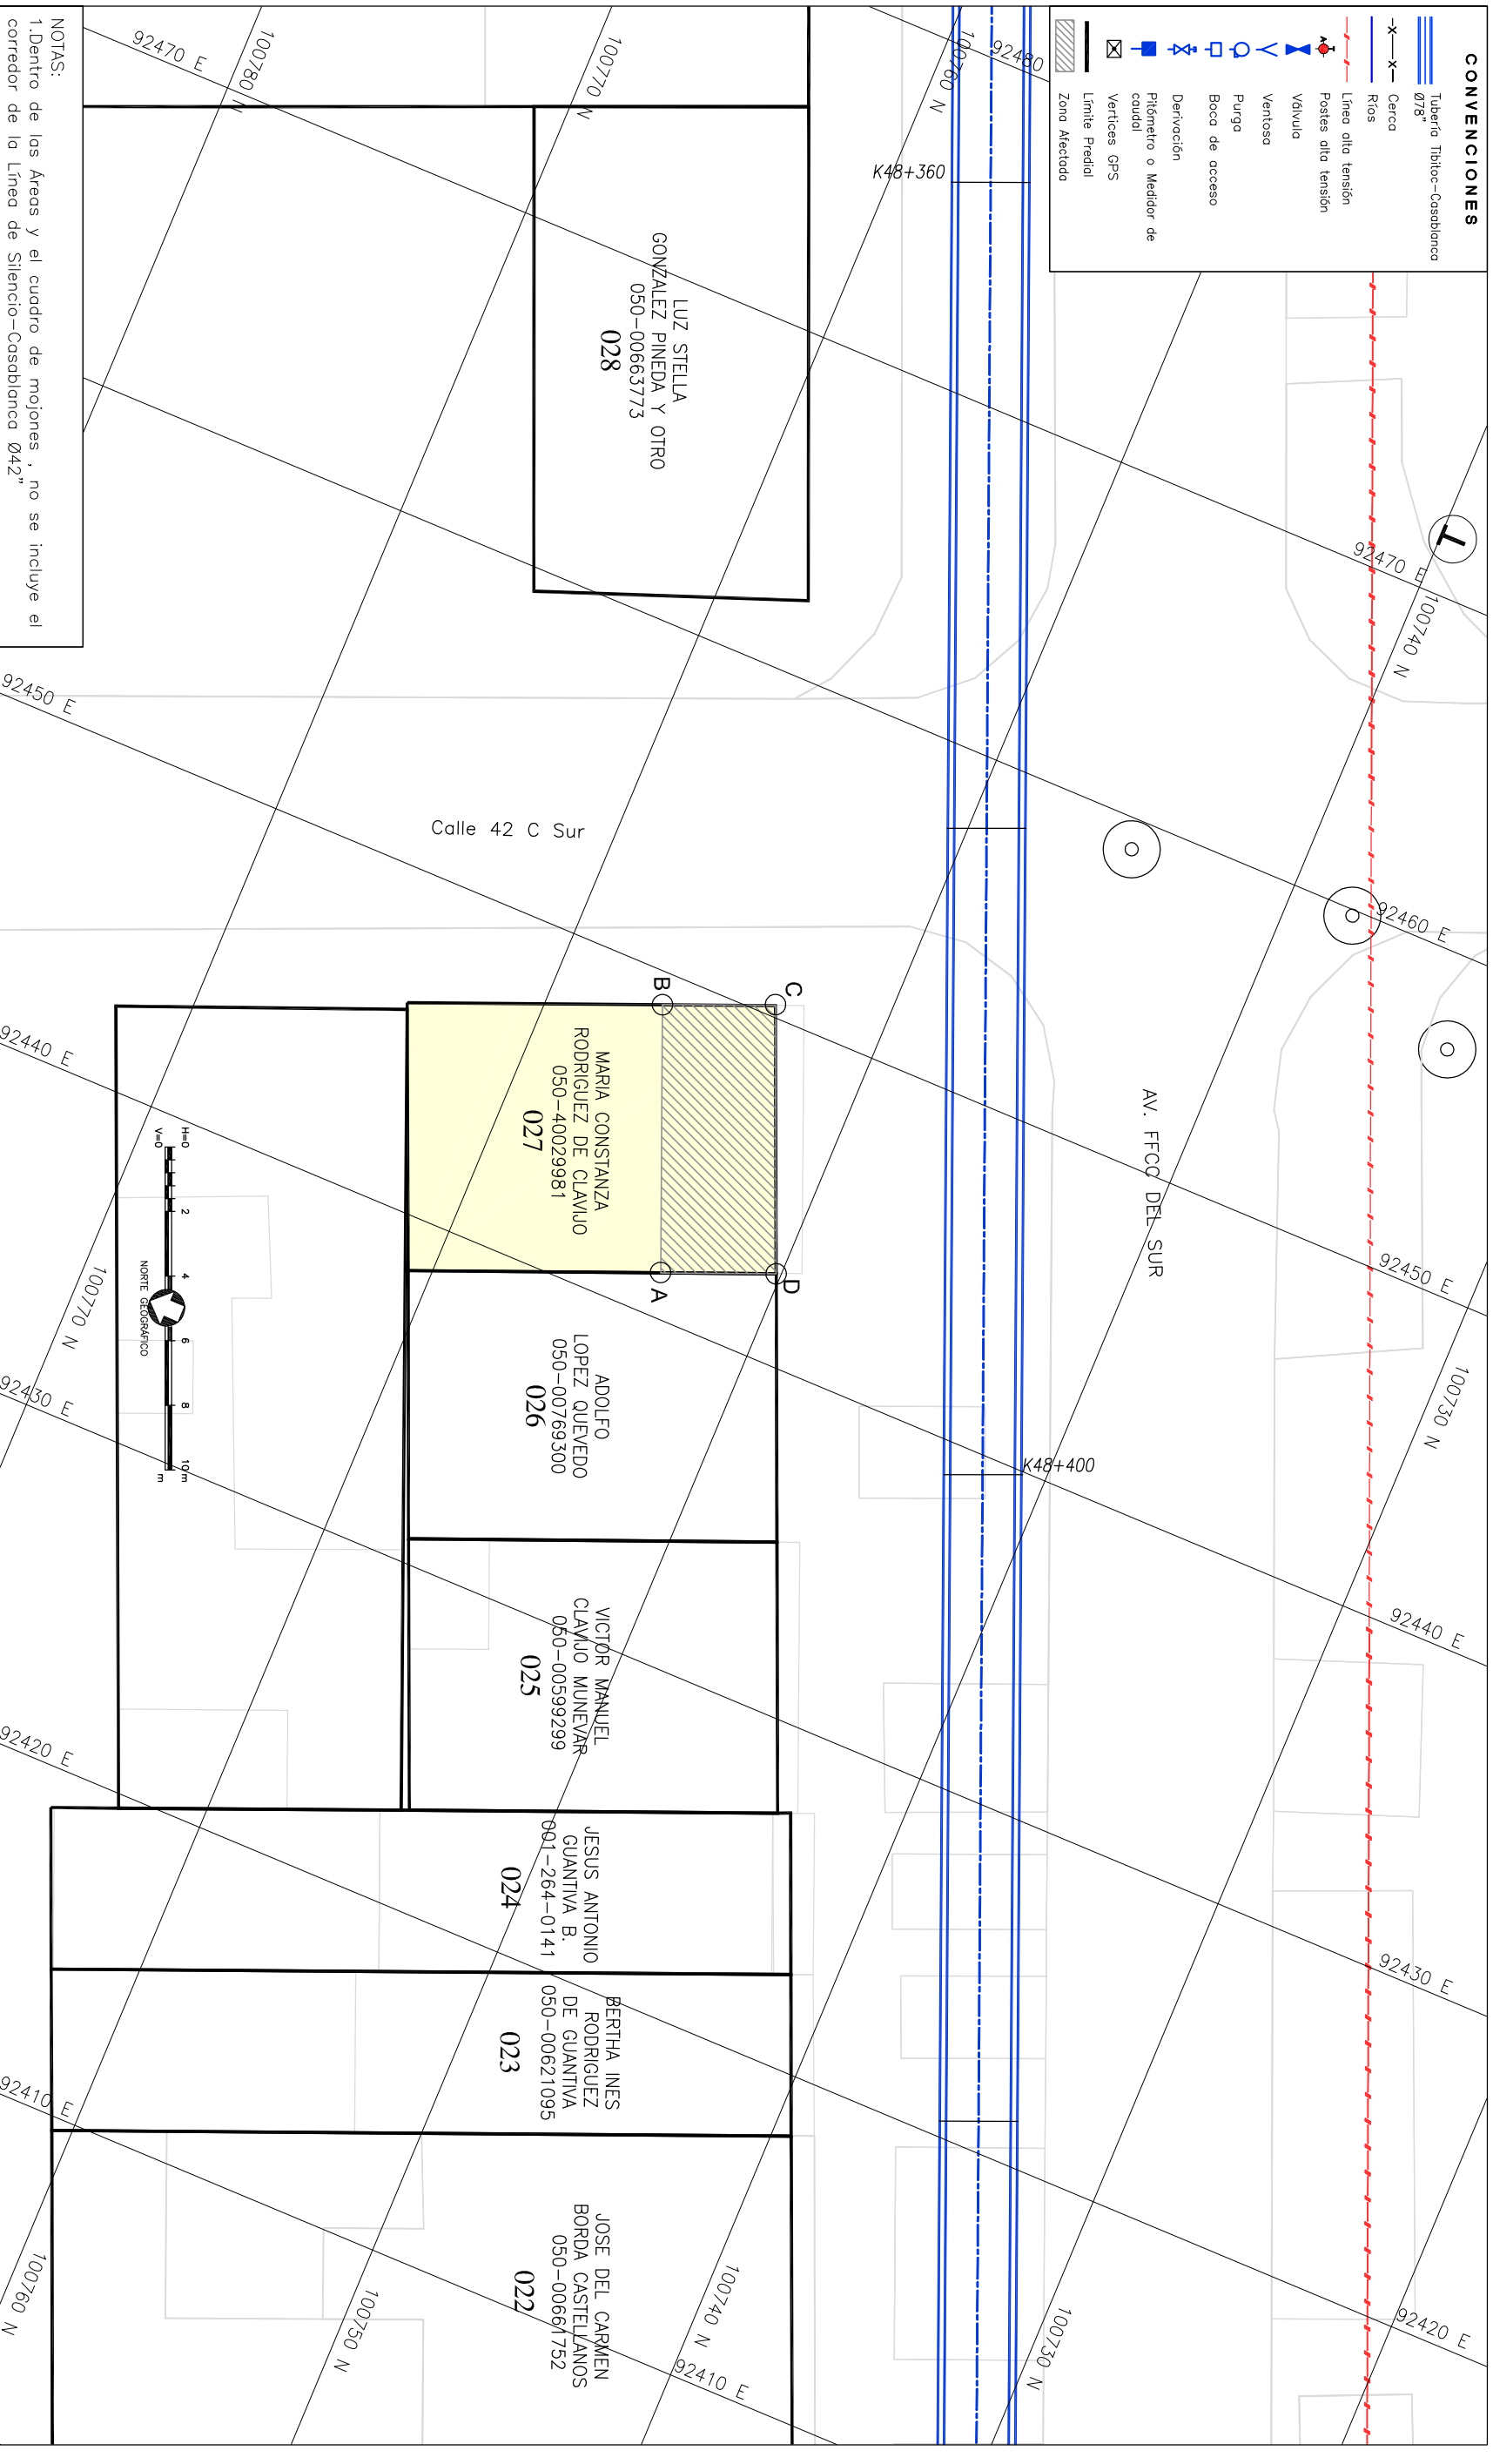

Anula y Reemplaza la Ficha No NUEVA

Aprobador: ING. Vobo Interventor EAMB

INGENIERO RESPONSABLE PROYECTO EAMB

LOCALIZACIÓN # DE PLANO  
PLANO DE MANZANA CATASTRAL  
UNIDAD ADMINISTRATIVA ESPECIAL  
CATASTRO DISTRICTAL  
CODIGO 004506-09



FECHA: JULIO DE 2008  
ESCALA: 1 : 200  
PLANO No.: 30 / S9  
AVISO SAP No.: 8000XXXXXX  
ARCHIVO MAGNETICO: RTC-FG-CT-04.dwg