

**DIRECCIÓN ADMINISTRATIVA
DE BIENES RAICES
DIVISIÓN TÉCNICA DE ADQUISICIÓN PREDIAL**

Proyecto: ESTUDIOS Y DISEÑOS PARA LA REHABILITACIÓN DE LA LINEA RED
MATRIZ DE 78 "TIBITOC-CASABLANCA"

Dirección: TV 72D BIS No. 41-47 SUR

Barrío: La Campiña

Propietario: LUZ STELLA GONZALEZ PINEDA Y OTRO

Teléfono: -

TIPO DE AREA	REQUERIDO	TOTAL	UNO	INFORMACION PREDIAL
TERRENO	66,55	0	M2	Código del Sector * 4506 08 10
CONSTRUCCION	133,1	0	M2	Cédula Catastral * 0428 5 161 7
Linderos A	0	0	M2	Área según Escritura * 128,70 M2
Linderos B	0	0	M2	Matrícula Inmobiliaria * 050-00653773
Enteros	0	0	M2	Escritura Pública * 2880
Zona Dura	0	0	M2	NO/NA * 2 de 8/9/84
Cerromento	0	0	M2	Fecha Escritura * 27/05/1983
SUMA DE AREAS TERRENO				Área Según Escritura * 128,70 M2
EN RONDA HIPOTECARIA o ZMRA (A-B-C-S-D-A)	0	0	M2	Lindero Norte 15 ML
SOBRAANTE (E-F-E)	0	0	M2	Lindero Oriente 7,70 ML
SOBRAANTE (E-F-E)	0	0	M2	Lindero Sur 15 ML
SUMA AREAS CONSTRUCCION				Lindero Occidente 7,70 ML
REQUERIDA (A-B-C-D-A)	0	0	M2	TIPO DE NEGOCIACION
TOTAL (A-B-C-D-E-F-A)	0	0	M2	Compra de Terreno
SOBRAANTE	0	0	M2	Constitución Servidumbre

OBSERVACIONES

—Predio nuevo, al considerarse una zona de corredor de 10m a cada lado del eje.

AREAS DE CONSTRUCCION:

Primer piso = 66,55

Segundo piso = 66,55

CUADRO DE MOJONES			
MOJON	NORTE	ESTE	DISTANCIA MOJON
A	100761,43	92460,73	A
B	100767,19	92474,73	B
C	100763,21	92476,40	C
D	100757,28	92462,30	D
A	100761,43	92460,73	A

NOTAS:
* Datos Tomados de Certificados Catastrales V/O de Registro

Ficha Predial No: 028

Anula y Reemplaza la Ficha No NUEVA

LOCALIZACION # DE PLANO

FECHA: JULIO DE 2008

ENVA CONSERVACIÓN Y RECONSTRUCCIÓN DE OBRAS DE INFRAESTRUCTURA
CONSEJO TÉCNICO S.A.
Calle 140 No. 140-290-94-900
BOGOTÁ, D.C. TEL: 261 3711

SAV SERVICIOS ASISTENCIALES Y ADMINISTRATIVOS S.A.
Calle 140 No. 140-290-94-900
BOGOTÁ, D.C. TEL: 261 3711

PRESENTE: Ing. Luis Guillermo González K. REVISOR: Ing. Sergio Torres Ríos
Mód. 253055359 SBO MÓD. 253055359 SBO


Aprobó: _____ ING. _____
VBO Interventor EAAB _____ ING. _____

INGENIERO RESPONSABLE PROYECTO EAAB _____ ING. _____

PLANO DE MANZANA CATASTRAL
UNIDAD ADMINISTRATIVA ESPECIAL
CATÁSTRO DISTRITAL
CODIGO 00450528



ESCALA: 1 : 200 AVISO SAP No.: 8000XXXXXX
PLANO No.: 31 / 59 ARCHIVO MAGNETICO:
RTC-FG-CT-045.dwg

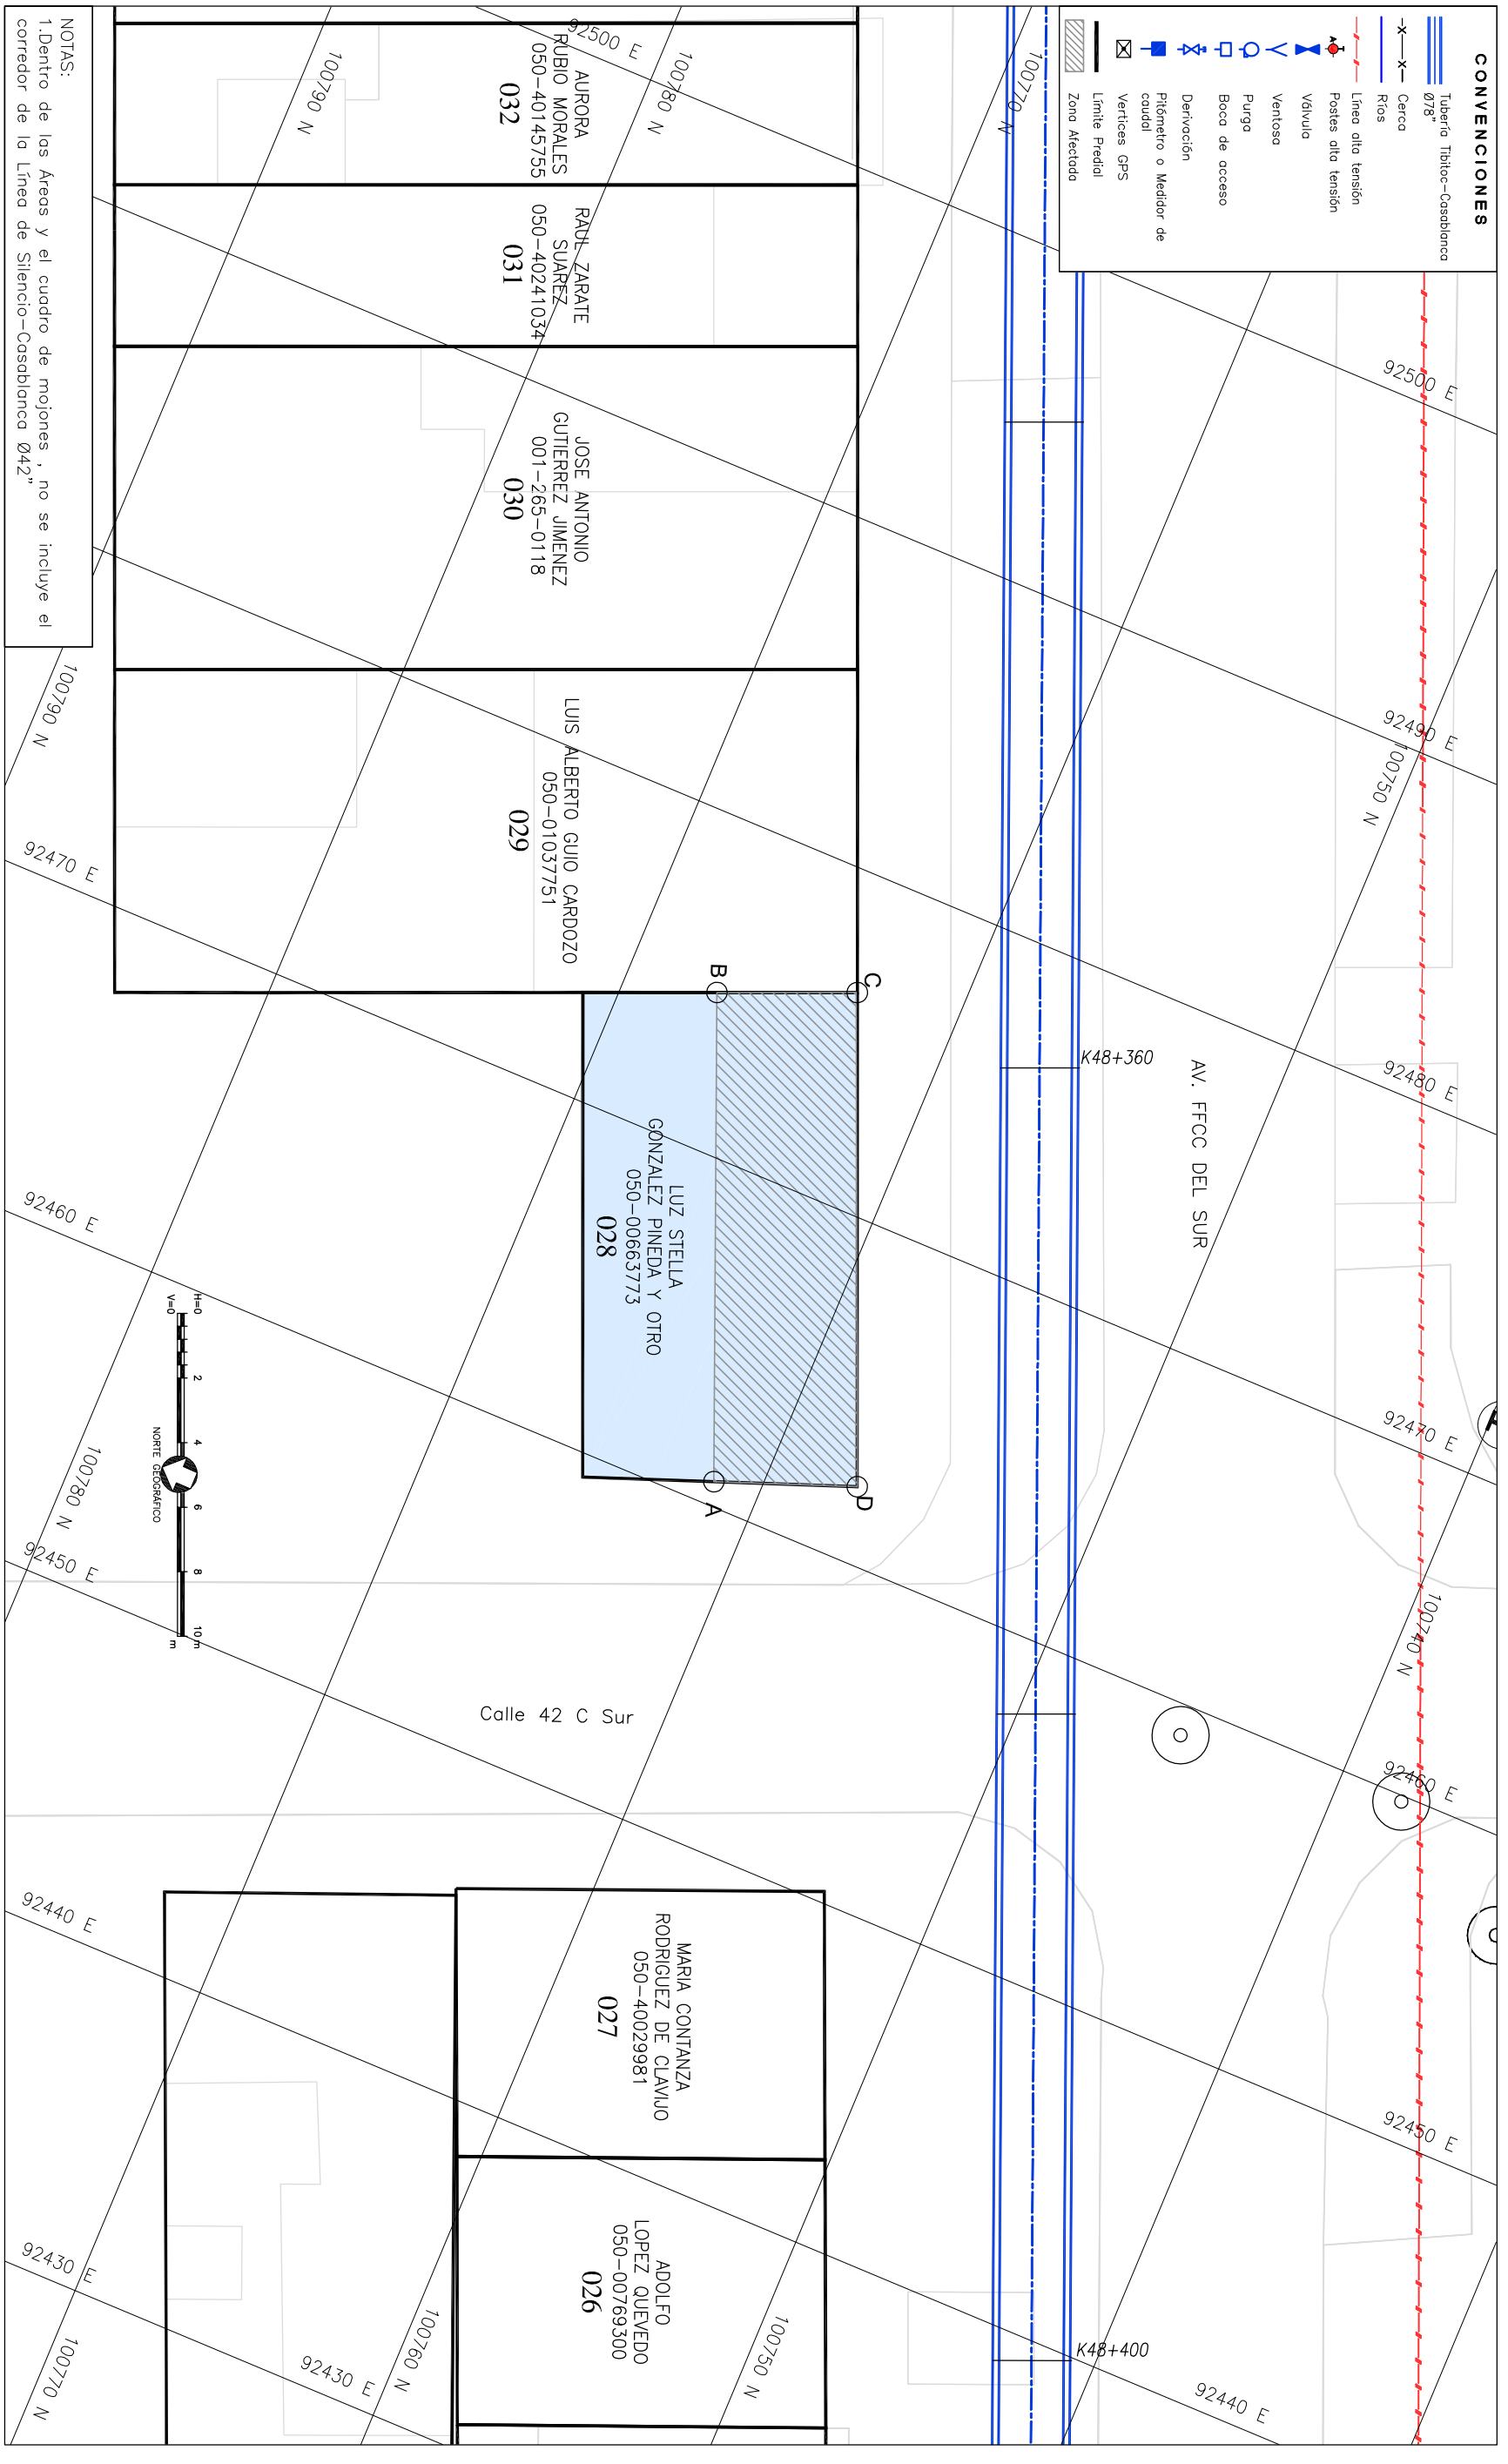

NOTAS:
1. Dentro de las Áreas y el cuadro de mojones, no se incluye el corredor de la Línea de Silencio-Casablanca Ø42"