

**DIRECCIÓN ADMINISTRATIVA
DE BIENES RAICES
DIVISIÓN TÉCNICA DE ADQUISICIÓN PREDIAL**

Proyecto: ESTUDIOS Y DISEÑOS PARA LA REHABILITACIÓN DE LA LINEA RED

MATRIZ DE 78 "TIBITOC-CASABLANCA"

Dirección: TV 72D BIS No. 41-33 SUR

Barrio: La Campiña

Propietario: AURORA RUBIO MORALES


Teléfono: -

TIPO DE AREA	REQUERIDO	TOTAL	UNO	INFORMACION PREDIAL
TERRENO	20.92	0	M2	Código del Sector 4506 08 06
CONSTRUCCION	49.82	0	M2	Cédula Catastral PDA BIS S 161 27
Linderos A	0	0	M2	Area según Escritura 114.30 M2
Linderos B	0	0	M2	Matrícula Inmobiliaria 050-40145755
Entredós	0	0	M2	Escritura Pública 0497
Zona Dura	0	0	M2	NOTARIA 14 de Bogotá
Cerchero	0	0	M2	Fecha Escritura 08/02/1993
SUMA DE AREAS TERRENO		114.30	M2	Area según Escritura
EN RONDA HIPOTECARIA o ZMRA (A-B-C-S-D-A)	0	0	M2	Lindero Norte 4.95 ML
TOTAL (A-B-C-D-E-F-A)	0	0	M2	Lindero Oriente 22.90 ML
SOBREPANTE (E-F-E)	0	0	M2	Lindero Sur 5.01 ML
SUMA AREAS CONSTRUCCION	0	0	M2	Lindero Occidente 22.90 ML
REQUERIDA (A-B-C-D-A)	0	0	M2	Compra de Terreno
TOTAL (A-B-C-D-E-F-A)	0	0	M2	Construcción Servidumbre
SOBREPANTE	0	0	M2	

CUADRO DE MOJONES			
MOJON	NORTE	ESTE	DISTANCIA MOJON
A	100776.70	92497.85	A
B	100778.61	92502.48	B
C	100774.76	92504.09	C
D	100772.83	92499.48	D
A	100776.70	92497.85	A


—Predio nuevo, al considerarse una zona de corredor de 10m a cada lado del eje.
 AREAS DE CONSTRUCCION:
 Primer piso = 24.91
 Segundo piso = 24.91

Ficha Predial No: 032

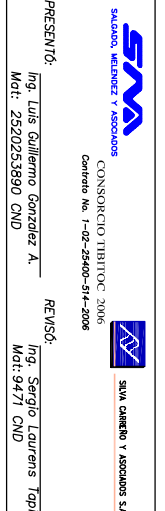
 CONGRESO TIBITOC S.A.S.
 Calle No. 149-290-94-900
 Bogotá, D.C.

CONVENCIONES

- Tuberío Tibitoc-Casablanca Ø78"
- Cercos
- Riños
- Linea alta tensión
- Postes alta tensión
- Válvulas
- Ventosas
- Purga
- Boca de acceso
- Derivación
- Podómetro o Medidor de caudal
- Verticales GPS
- Límite Predial
- Zona Medida

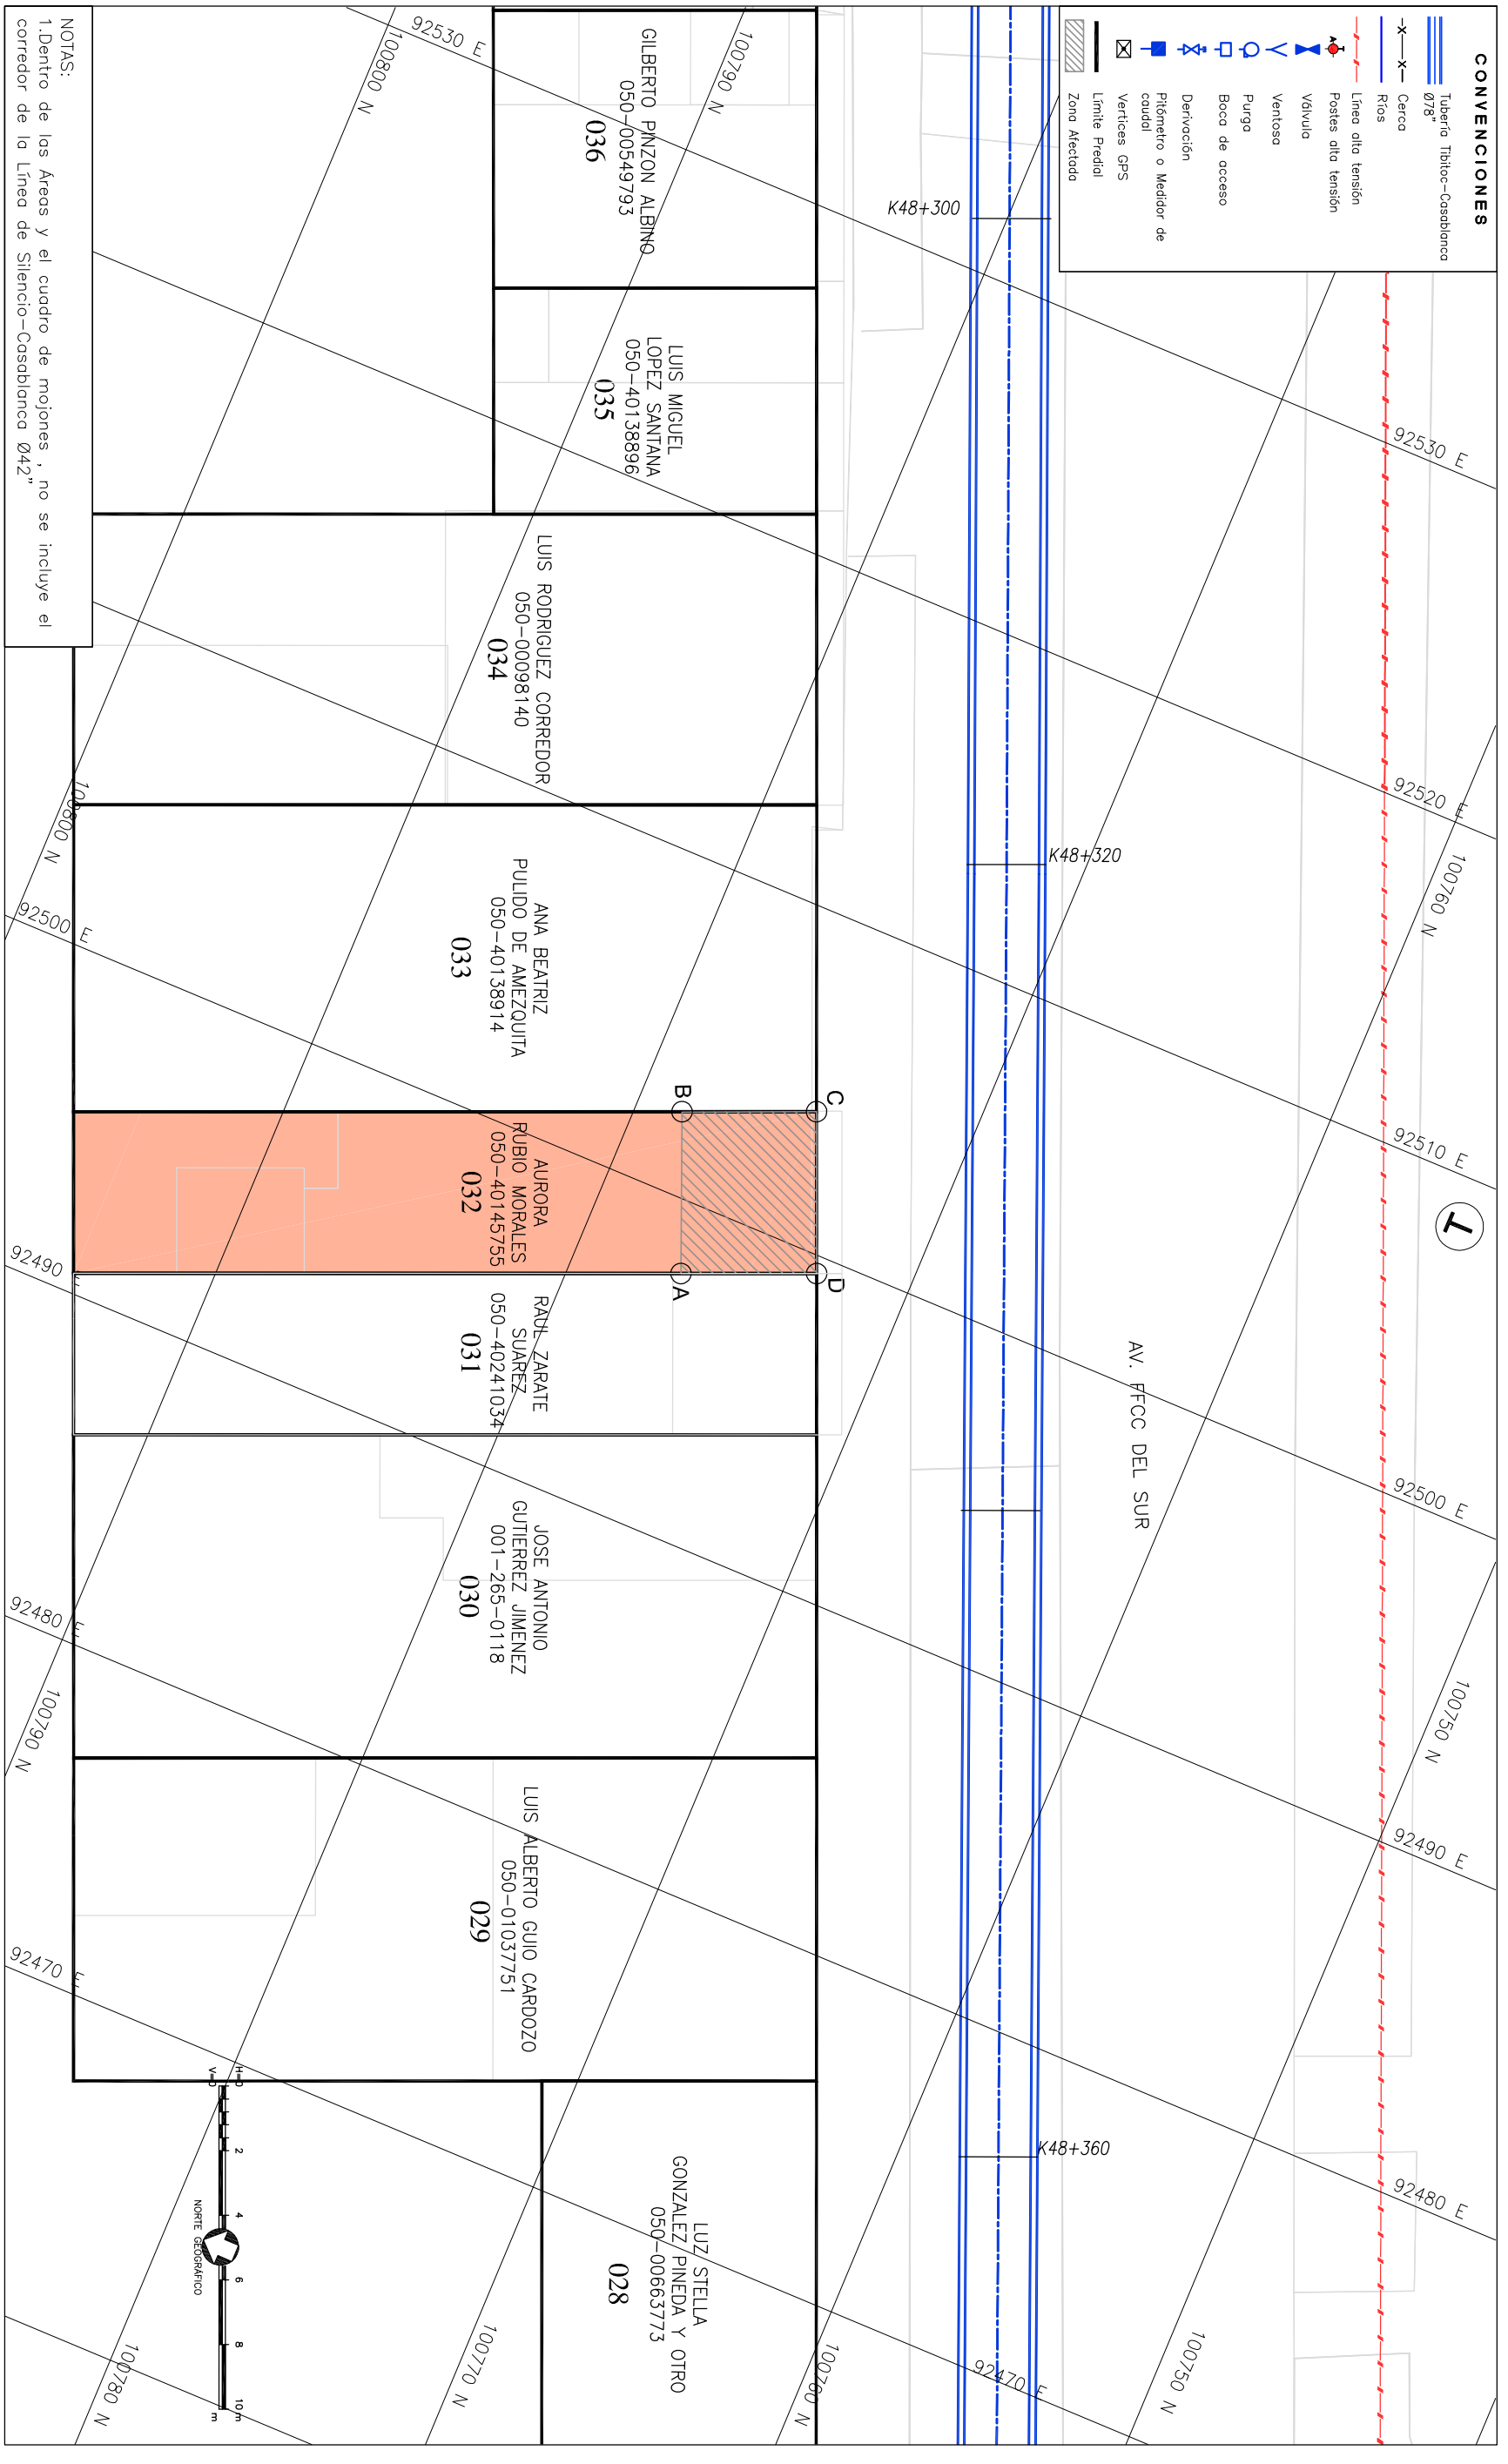

NOTAS:
 1. Dentro de las Areas y el cuadro de mojones, no se incluye el corredor de la Línea de Silencio-Casablanca Ø42"

Anula y Reemplaza la Ficha No NUEVA

Aprobado: _____ ING. _____
 VOTO Interventor EAAB _____ ING. _____
 INGENIERO RESPONSABLE PROYECTO EAAB _____ ING. _____
 LOCALIZACION # DE PLANO _____
 PLANO DE MANZANA CATASTRAL UNIDAD ADMINISTRATIVA ESPECIAL CATASTRO DISTRITAL CODIGO 004505208
 LOCALIZACION ESC 1: 250,000
 FECHA: JULIO DE 2008
 ESCALA: 1 : 200
 AVISO SAP NO.: 8000XXXXXX
 PLANO No.: 35 / 59
 ARCHIVO MAGNETICO: RTC-FG-CT-049.dwg
 RTC-FG-CT-049.dwg