

**DIRECCIÓN ADMINISTRATIVA
DE BIENES RAICES
DIVISIÓN TÉCNICA DE ADQUISICIÓN PREDIAL**

Proyecto: ESTUDIOS Y DISEÑOS PARA LA REHABILITACIÓN DE LA LINEA RED

MATRIZ DE 78 "TIBTOCC-CASABLANCA"

Dirección: TV 72D BIS 41-27 SUR

Barrio: La Campaña

Propietario: ANA BEATRIZ PULIDO DE AMEZQUITA

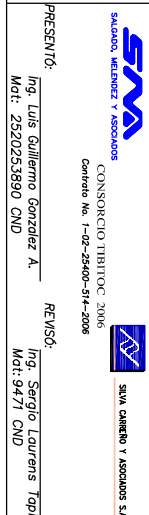
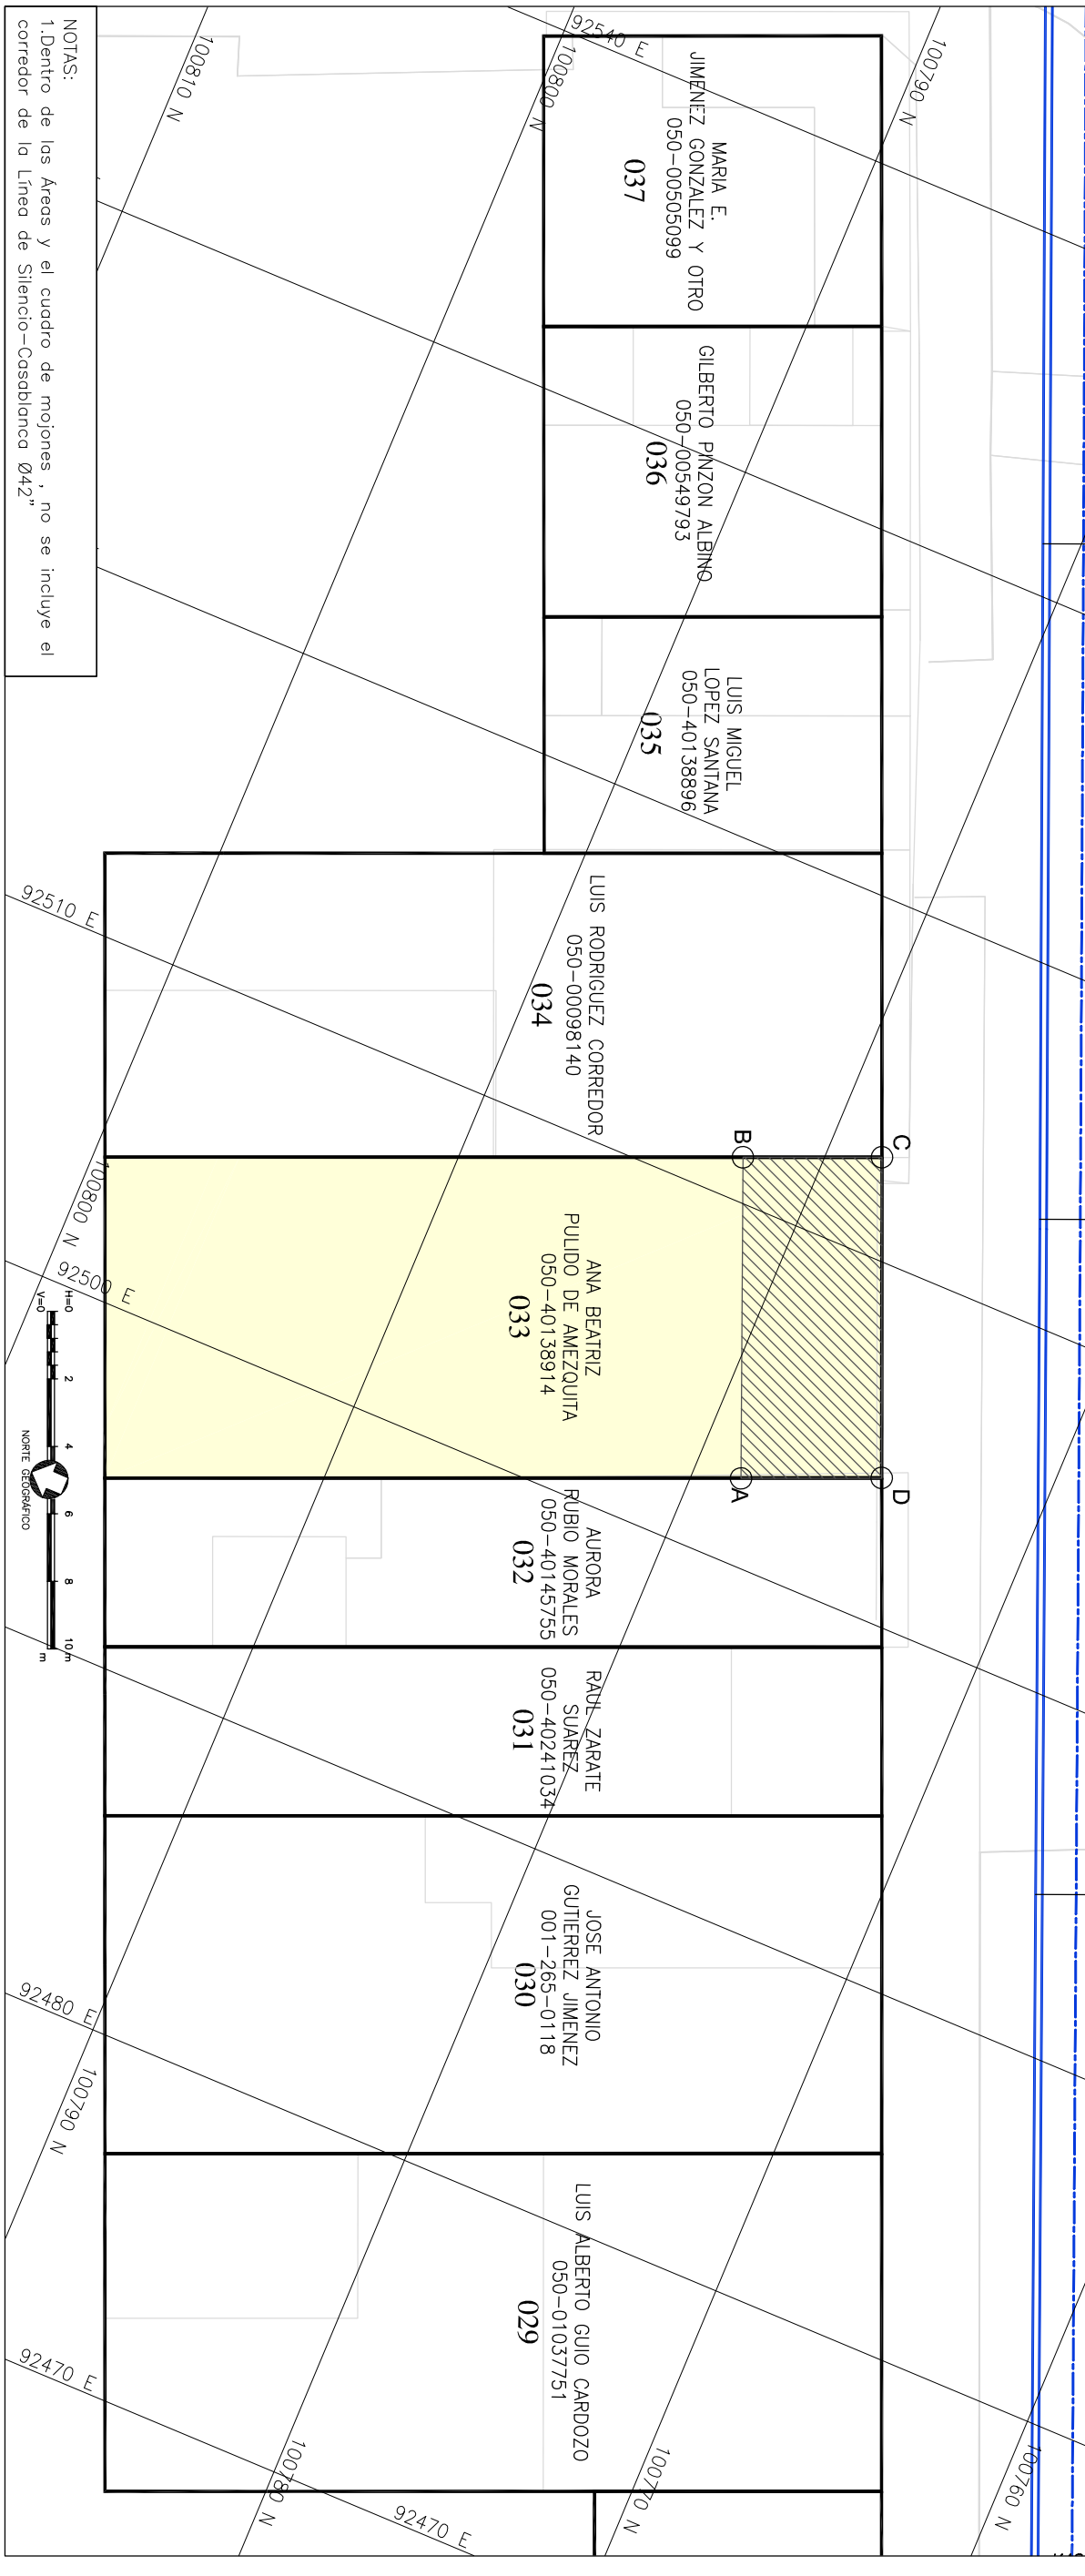
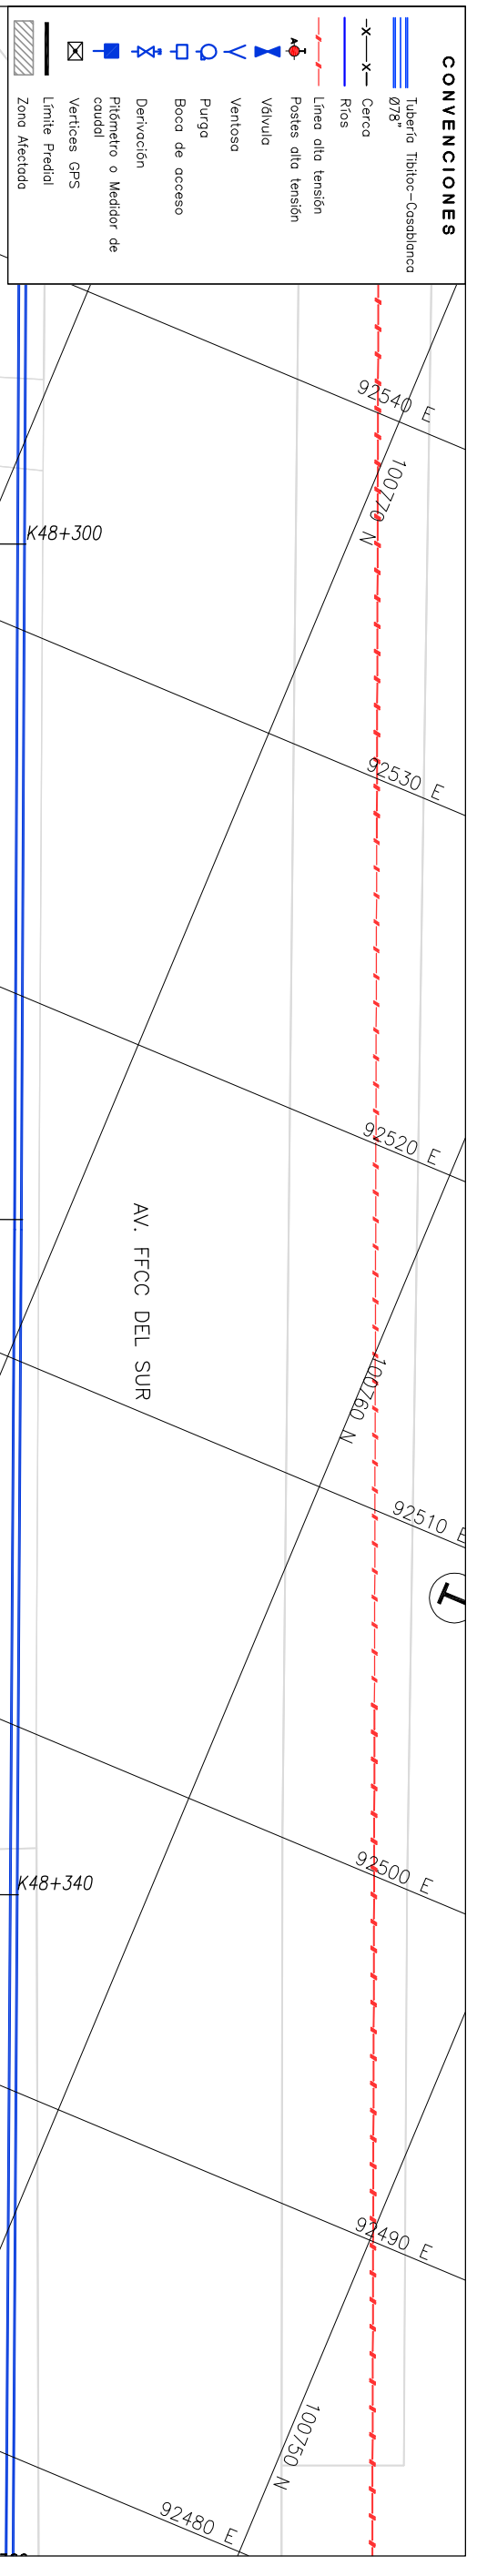
Teléfono: -

TIPO DE AREA	REQUERIDO	TOTAL	UNO	INFORMACION PREDIAL
TERRENO	39,35	0	M2	Código del Sector
CONSTRUCCION	0	0	M2	4506 08 05
Unidad A	0	0	M2	Cédula Catastral
Unidad B	0	0	M2	4506 0805 0000
Unidad C	0	0	M2	Área según Escritura
Unidad D	0	0	M2	212.70 M2
Entomoda	0	0	M2	Matrícula Inmobiliaria
Entomoda	0	0	M2	050-40138914
Entomoda	0	0	M2	Escritura Pública
Entomoda	0	0	M2	6926
Entomoda	0	0	M2	NOTARIA
Entomoda	0	0	M2	37 de Bogotá
Entomoda	0	0	M2	Fecha Escritura
Entomoda	0	0	M2	23/12/1991
Entomoda	0	0	M2	Área Según Escritura
Entomoda	0	0	M2	212.70
SUMA DE AREAS TERRENO	0	0	M2	Área Según Escritura
SUMA DE AREAS TERRENO	0	0	M2	9.54
SUMA DE AREAS TERRENO	0	0	M2	Área Según Escritura
SUMA DE AREAS TERRENO	0	0	M2	22.80
SUMA DE AREAS TERRENO	0	0	M2	Área Según Escritura
SUMA DE AREAS TERRENO	0	0	M2	9.53
SUMA DE AREAS TERRENO	0	0	M2	Área Según Escritura
SUMA DE AREAS TERRENO	0	0	M2	22.80
SUMA DE AREAS TERRENO	0	0	M2	Área Según Escritura
SUMA DE AREAS TERRENO	0	0	M2	22.80

CUADRO DE MOJONES			
MOJON	NORTE	ESTE	DISTANCIA MOJON
A	100778.60	92502.47	A
B	100782.22	92511.26	B
C	100778.46	92512.84	C
D	100774.79	92504.09	D
A	100778.60	92502.47	A

NOTAS:
1. Datos Tomados de Certificados Catastrales V/O de Registro

Ficha Predial No: 033

NOTAS:
1. Dentro de los Areas y el cuadro de mojoneros, no se incluye el corredor de la Línea de Silencio-Casablanca Ø42"

Anula y Reemplaza la Ficha No NUEVA

ING. VAGO INVENTOR EAAB

ING. INGENIERO RESPONSABLE PROYECTO EAAB

PLANO DE MANZANA CATASTRAL UNIDAD ADMINISTRATIVA ESPECIAL CATASTRO DISTRICTAL CODIGO 004505208



FECHA: JULIO DE 2008

ESCALA: 1 : 200

PLANO No.: 36 / 59

AVISO SAP No.: 8000XXXXXX

ARCHIVO MAGNETICO: RTC-FG-CT-050.dwg

RT-C-FG-CT-050.dwg