

**DIRECCIÓN ADMINISTRATIVA
DE BIENES RAICES
DIVISIÓN TÉCNICA DE ADQUISICIÓN PREDIAL**

Proyecto: ESTUDIOS Y DISEÑOS PARA LA REHABILITACIÓN DE LA LINEA RED

MATRIZ DE 78 "TIBITOC-CASABLANCA"

Dirección: TV 72D BIS NO. 41-11 SUR

Barrío: La Campiña

Propietario: GILBERTO PINZON ALBINO


Teléfono: -


TIPO DE AREA	REQUERIDO	TOTAL	UNO	INFORMACION PREDIAL
TERRENO	34,41	0	M2	Código del Sector * 4506 08 02
CONSTRUCCION	91,76	0	M2	Código Catastral * D42A BIS S 161 4
Linderos A	0	0	M2	Area según Escritura * 86 ML
Linderos B	0	0	M2	Matrícula Inmobiliaria * 050-00549793
Linderos C	0	0	M2	Escritura Pública * 04 de Bogotá
Linderos D	0	0	M2	Fecha Escritura * 11/05/1988
Carretero	0	0	M2	Area según Escritura * 86 ML
SUMA DE AREAS TERRENO				
EN RONDA HIPOTECARIA o ZMRA (A-B-C-S-D-A)	0	0	M2	Lindero Norte 8,60 ML
TOTAL (A-B-C-D-E-F-A)	0	0	M2	Lindero Oriente 9,90 ML
SOBREPANTE (E-F-E)	0	0	M2	Lindero Sur 8,60 ML
SUMA AREAS CONSTRUCCION				
REQUERIDA (A-B-C-D-A)	0	0	M2	Lindero Occidente 9,90 ML
TOTAL (A-B-C-D-E-F-A)	0	0	M2	Compra de Terreno
SOBREPANTE	0	0	M2	Constitución Servidumbre

CUADRO DE MOLONES			
MOLON	NORTE	ESTE	DISTANCIA MOLON
A	100788,33	92526,04	A
B	100791,62	92534,00	B
C	100787,94	92535,54	C
D	100784,65	92527,60	D
A	100788,33	92526,04	A

NOTAS:
* Datos Tomados de Certificados Catastrales V/O de Registro

Ficha Predial No: 036

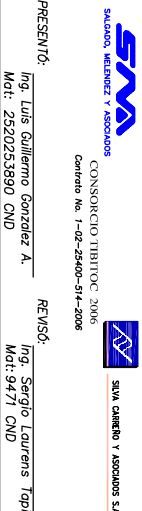
ING. Luis Guillermo Corzo K. REVISOR
 INGENIERO RESPONSABLE PROYECTO E.A.B.
 INGENIERO RESPONSABLE PROYECTO E.A.B.

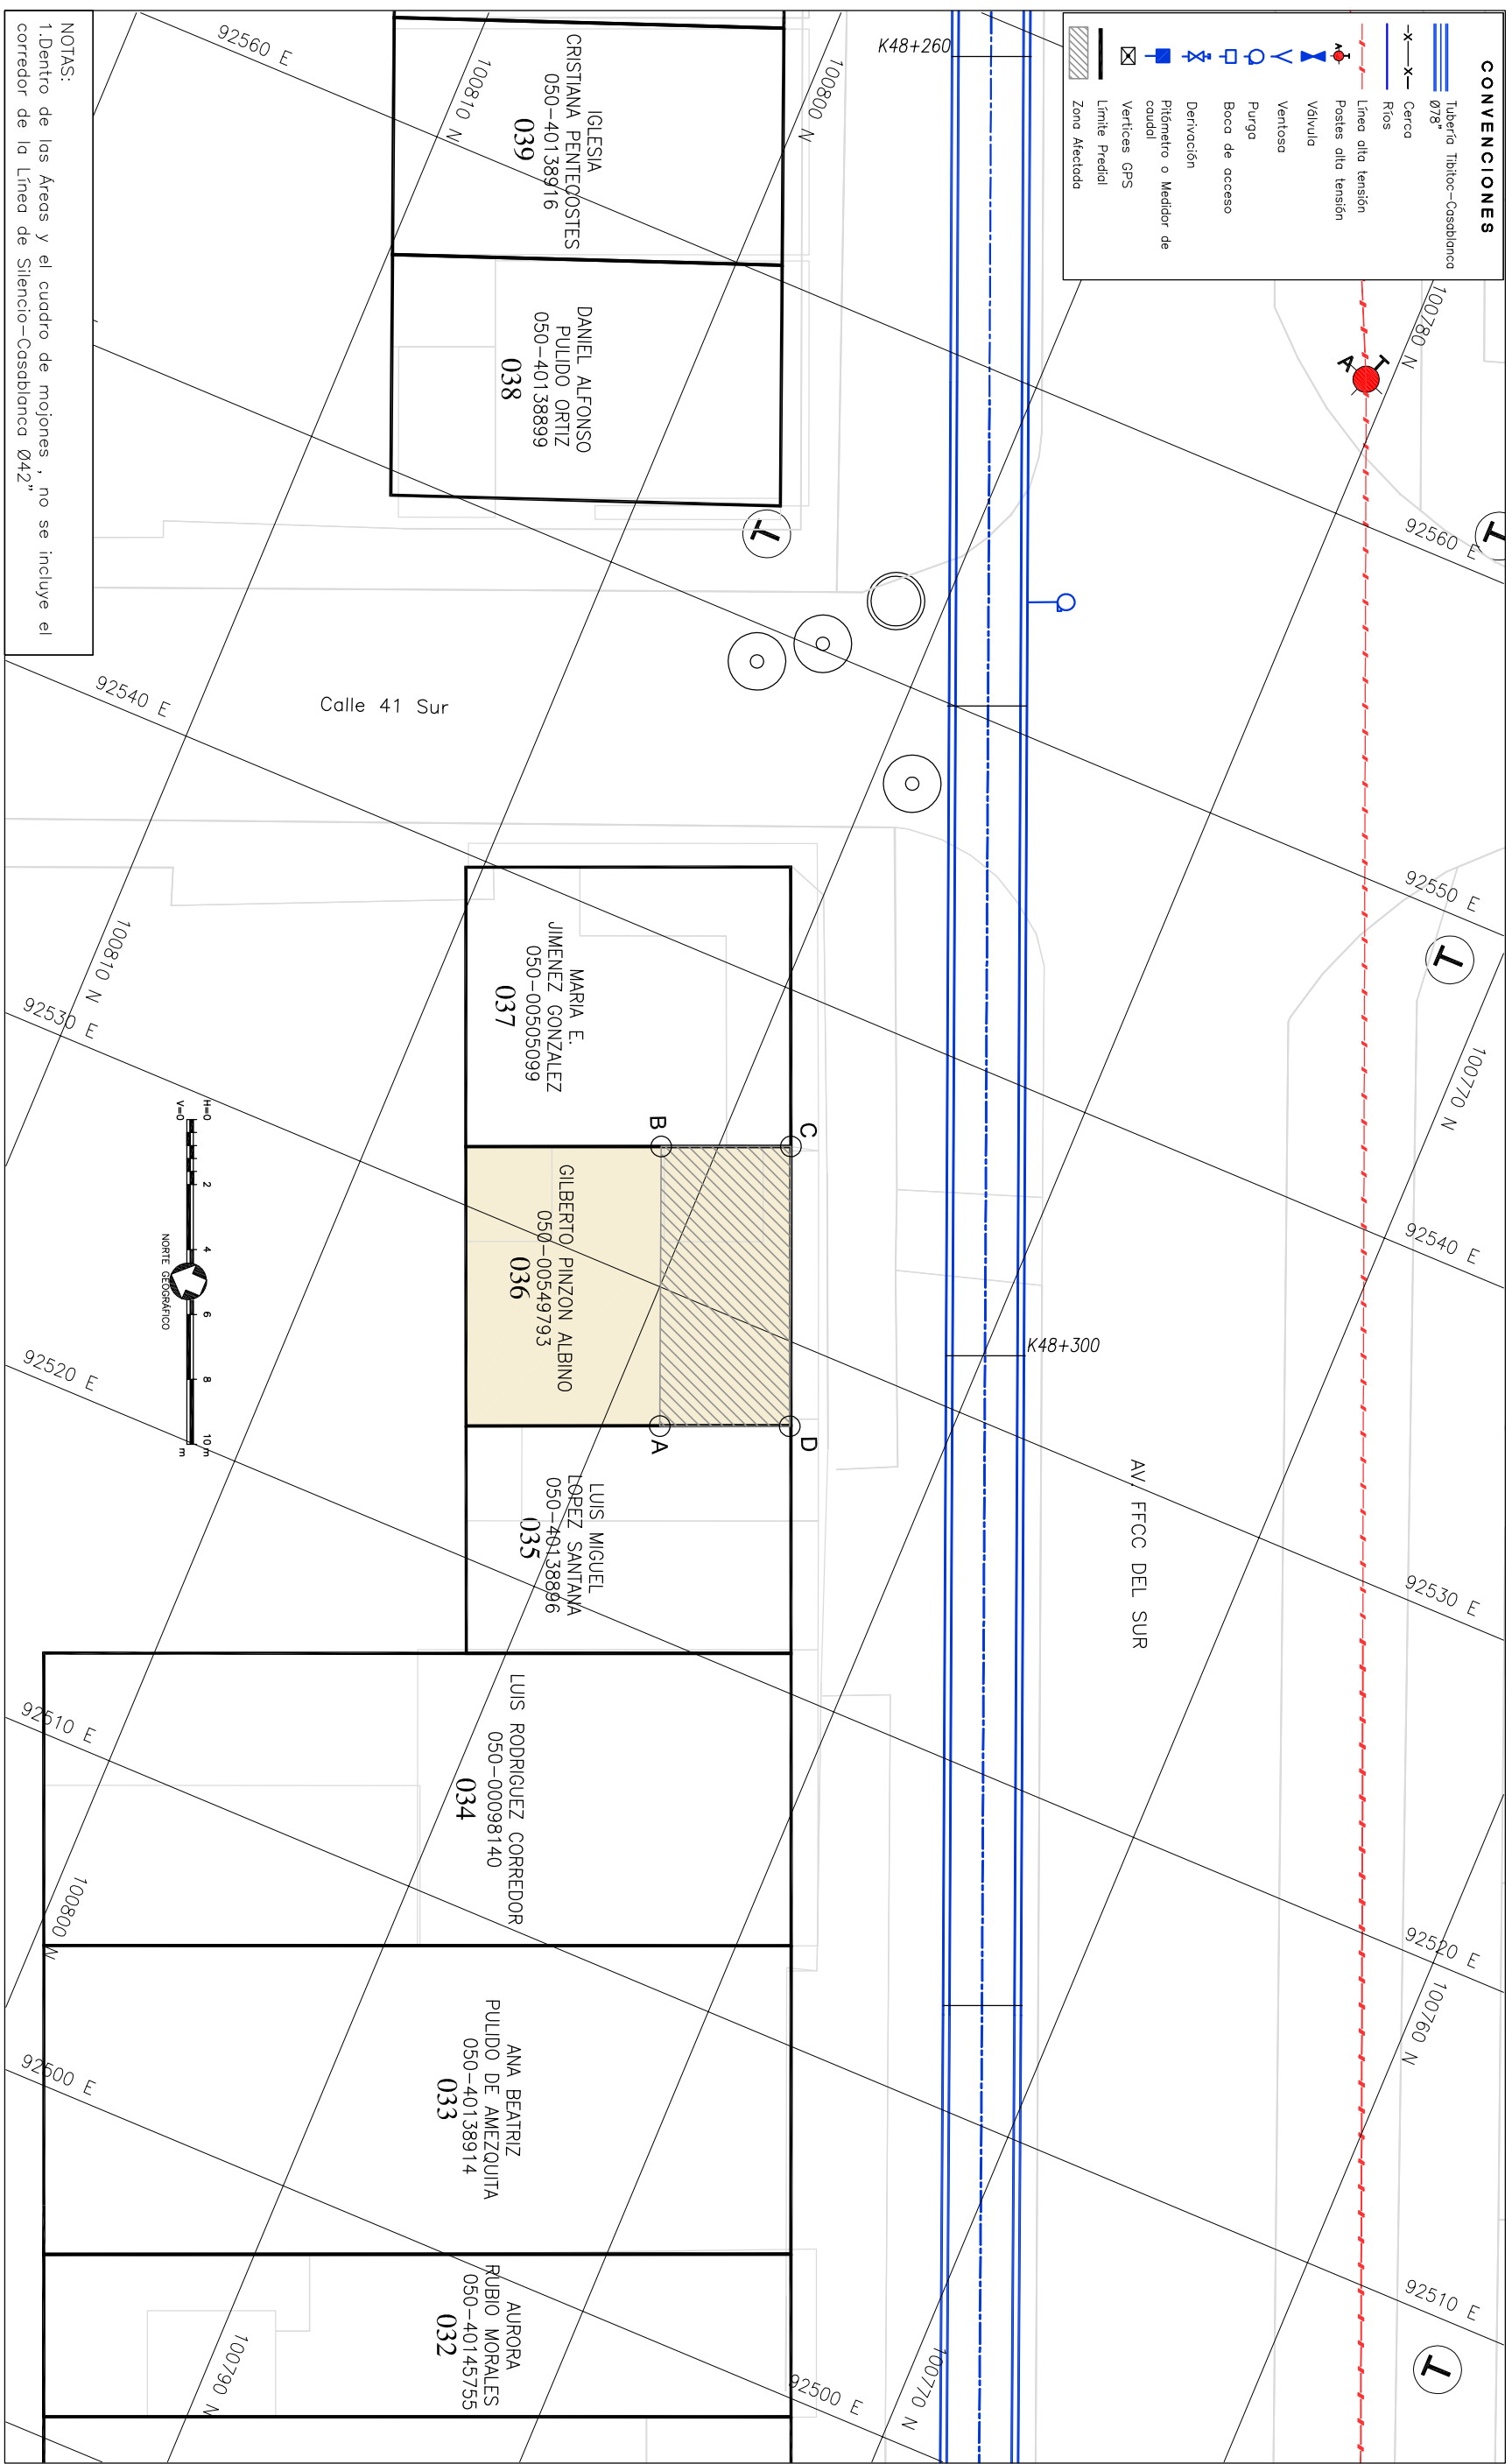

Anula y Reemplaza la Ficha No NUEVA

Aprobado: _____
 ING. _____
 VAGO INVENTOR E.A.B. _____
 ING. _____

LOCALIZACIÓN # DE PLANO
 PLANO DE MANZANA CATASTRAL
 UNIDAD ADMINISTRATIVA ESPECIAL
 CATASTRO DISTRICTAL
 CODIGO 004505028



FECHA: JULIO DE 2008
 ESCALA: 1 : 200
 PLANO No.: 39 / 59
 AVISO SAP No.: 8000XXXXXX
 ARCHIVO MAGNETICO: RTC-FG-CT-053.dwg