



**DIRECCIÓN ADMINISTRATIVA  
DE BIENES RAICES  
DIVISIÓN TÉCNICA DE ADQUISICIÓN PREDIAL**

Proyecto: ESTUDIOS Y DISEÑOS PARA LA REHABILITACIÓN DE LA LINEA RED  
MATRIZ DE 78" TIBITOC-CASABLANCA

Dirección: TV 72D BIS No. 40-33 SUR Barrio: La Campiña

Propietario: AMPARO TORRES LOZADA Teléfono: -

TIPO DE AREA	REQUERIDO	TOTAL	UNO	INFORMACION PREDIAL
TERRENO	26,51	0	M2	Código del Sector 4506 05 07
CONSTRUCCION	60,86	0	M2	Cédula Catastral 042A S. 161 19
Loteada A	0	0	M2	Area según Escritura 88 M2
Loteada B	0	0	M2	Matrícula Inmobiliaria 050-40138902
Enrolada	0	0	M2	Escritura Pública 3710
Zona Dura	0	0	M2	NO/NA 57 de Bogotá
Cerremento	0	0	M2	Fecha Escritura 27/12/2005
SUMA DE AREAS TERRENO				88 M2
EN RONDA HIPOTECARIA o ZMRA (A-B-C-S-D-A)	0	0	M2	Linderos Norte 7,29 ML
TOTAL (A-B-C-D-E-F-A)	0	0	M2	Linderos Oriente 12,00 ML
SORBRANTE (E-F-E)	0	0	M2	Linderos Sur 7,30 ML
SUMA AREAS CONSTRUCCION				11,99 ML
REQUERIDA (A-B-C-D-A)	0	0	M2	TIPO DE NEGOCIACION
TOTAL (A-B-C-D-E-F-A)	0	0	M2	Compra de Terreno
SORBRANTE	0	0	M2	Construcción Servidumbre

CUADRO DE MOJONES			
MOJON	NORTE	ESTE	DISTANCIA MOJON
A	100804,81	92565,90	A
B	100807,60	92572,65	B
C	100804,21	92573,97	C
D	100801,44	92567,21	D
A	100804,81	92565,90	A


**ADICIONALES DE EAAB EN REGISTRO:**  
- Predio nuevo, al considerarse una zona de corredor de 10m a cada lado del eje.  
**AREAS DE CONSTRUCCION:**  
- Primer piso = 30,43  
- Segundo piso = 30,43

**NOTAS:**  
\* Datos Tomados de Certificados Catastrales V/O de Registro

Ficha Predial No: 040

**CONVENCIONES**

- Tubería Tibitoc-Casablanca
- 978" Cercos
- Rios
- Linea alta tensión
- Postes alta tensión
- Vivienda
- Ventosa
- Purgos
- Boca de acceso
- Derivación
- Polímetro o Medidor de consumo
- Vertices GPS
- Límite Predial
- Zona Afectada

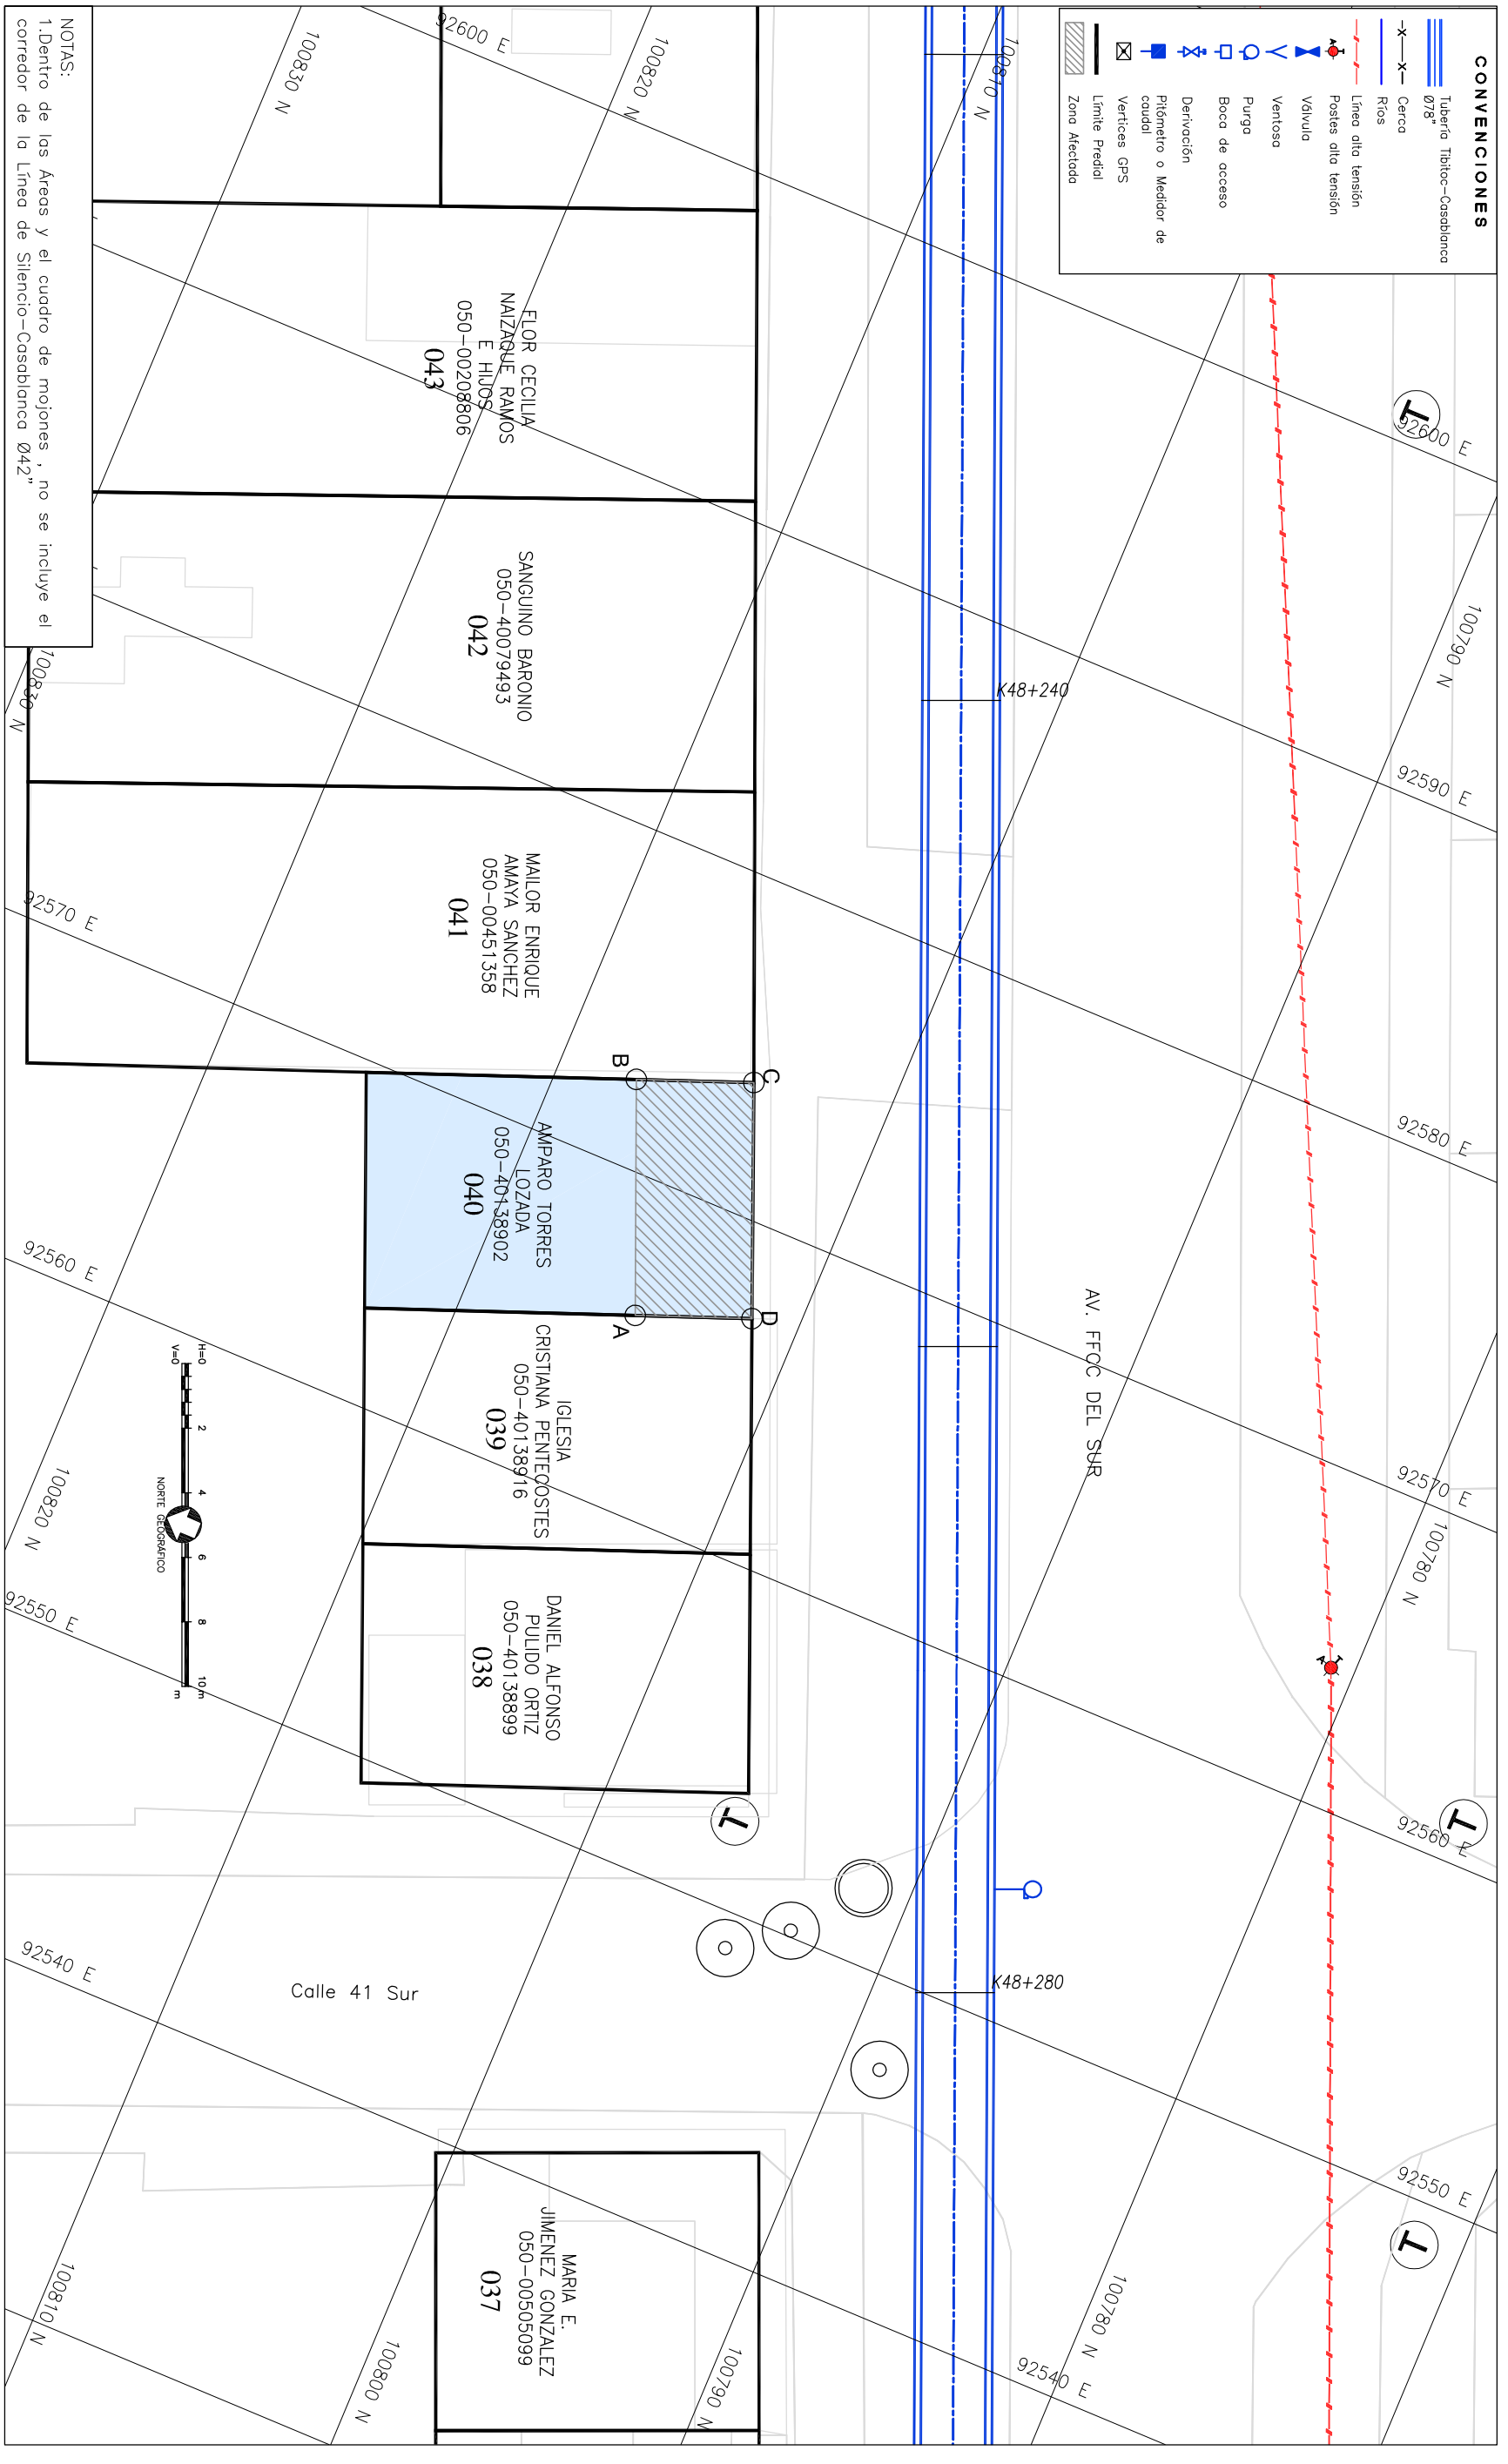

**NOTAS:**  
1. Dentro de las Areas y el cuadro de mojones, no se incluye el corredor de la Línea de Silencio-Casablanca 042"

Anula y Reemplaza la Ficha No NUEVA

Aprobado: \_\_\_\_\_ ING. VOTO Interventor EAAB

INGENIERO RESPONSABLE PROYECTO EAAB

LOCALIZACION # DE PLANO  
PLANO DE MANZANA CATASTRAL  
UNIDAD ADMINISTRATIVA ESPECIAL  
CATASIRO DISTRIAL  
CODIGO 00450525

FECHA: JULIO DE 2008  
ESCALA: 1 : 200  
PLANO No.: 43 / 59  
AVISO SAP No.: 8000XXXXXX  
ARCHIVO MAGNETICO: RTC-FG-CT-057.dwg

Usado con el consentimiento de la Registración de la Propiedad, Bogotá, D.C.