



**DIRECCIÓN ADMINISTRATIVA  
DE BIENES RAICES  
DIVISIÓN TÉCNICA DE ADQUISICIÓN PREDIAL**

Proyecto: ESTUDIOS Y DISEÑOS PARA LA REHABILITACIÓN DE LA LINEA RED  
MATRIZ DE 78" TIBITOC-CASABLANCA

Dirección: TV 72D BIS No. 40-25 SUR

Propietario: SANGUINO BARONIO

Barrío: La Campina  
Teléfono: -

TIPO DE AREA	REQUERIDO	TOTAL	UNO	INFORMACION PREDIAL
TERRENO	33,34	0	M2	Código del Sector
CONSTRUCCION	35,29	0	M2	* FBU DZLA S 161 13
Unidad A	0	0	M2	Área según Escritura
Unidad B	0	0	M2	* 050-40079493
Entomoda	0	0	M2	Escritura Pública
Zona Dura	0	0	M2	NOTARIA
Ceramiento	0	0	M2	Fecha Escritura
SUMA DE AREAS TERRENO				* 205,50
EN RONDA HIPOTALICA				
o ZMPA (A-B-C-S-D-A)	0	0	M2	Lindero Norte
TOTAL (A-B-C-D-E-F-A)	0	0	M2	Lindero Oriente
SOBREANTE (E-F-E)	0	0	M2	Lindero Sur
SUMA AREAS CONSTRUCCION				Lindero Occidente
REQUERIDA (A-B-C-D-A)	0	0	M2	TIPO DE NEGOCIACION
TOTAL (A-B-C-D-E-F-A)	0	0	M2	Compra de Terreno
SOBREANTE	0	0	M2	Construcción Serendumbre

**OBSERVACIONES**

—Predio nuevo, al considerarse una zona de corredor de 10m a cada lado del eje.

AREAS DE CONSTRUCCION: Primer Piso = 35,29

CUADRO DE MOJONES			
MOJON	NORTE	ESTE	DISTANCIA MOJON
A	100811.02	92580.93	A
B	100814.46	92589.24	B
C	100811.07	92590.60	C
D	100807.58	92582.31	D
A	100811.02	92580.93	A


NOTAS:  
\* Datos Tomados de Certificados Catastrales V/O de Registro

Ficha Predial No: 042


GOBIERNO DE BOGOTÁ  
 DIRECCIÓN ADMINISTRATIVA DE BIENES RAICES  
 DIVISIÓN TÉCNICA DE ADQUISICIÓN PREDIAL  
 Calle 197 No. 147-100  
 Tel: 2820255890 CBO

**CONVENCIONES**

- Tuberío Tibitoc-Casablanca 78"
- Cerco
- Ríos
- Linea alta tensión
- Postes alta tensión
- Vidula
- Ventoso
- Boca de acceso
- Derivación
- Pitometro o Medidor de caudal
- Vertices GPS
- Limite Predial
- Zona Afectada

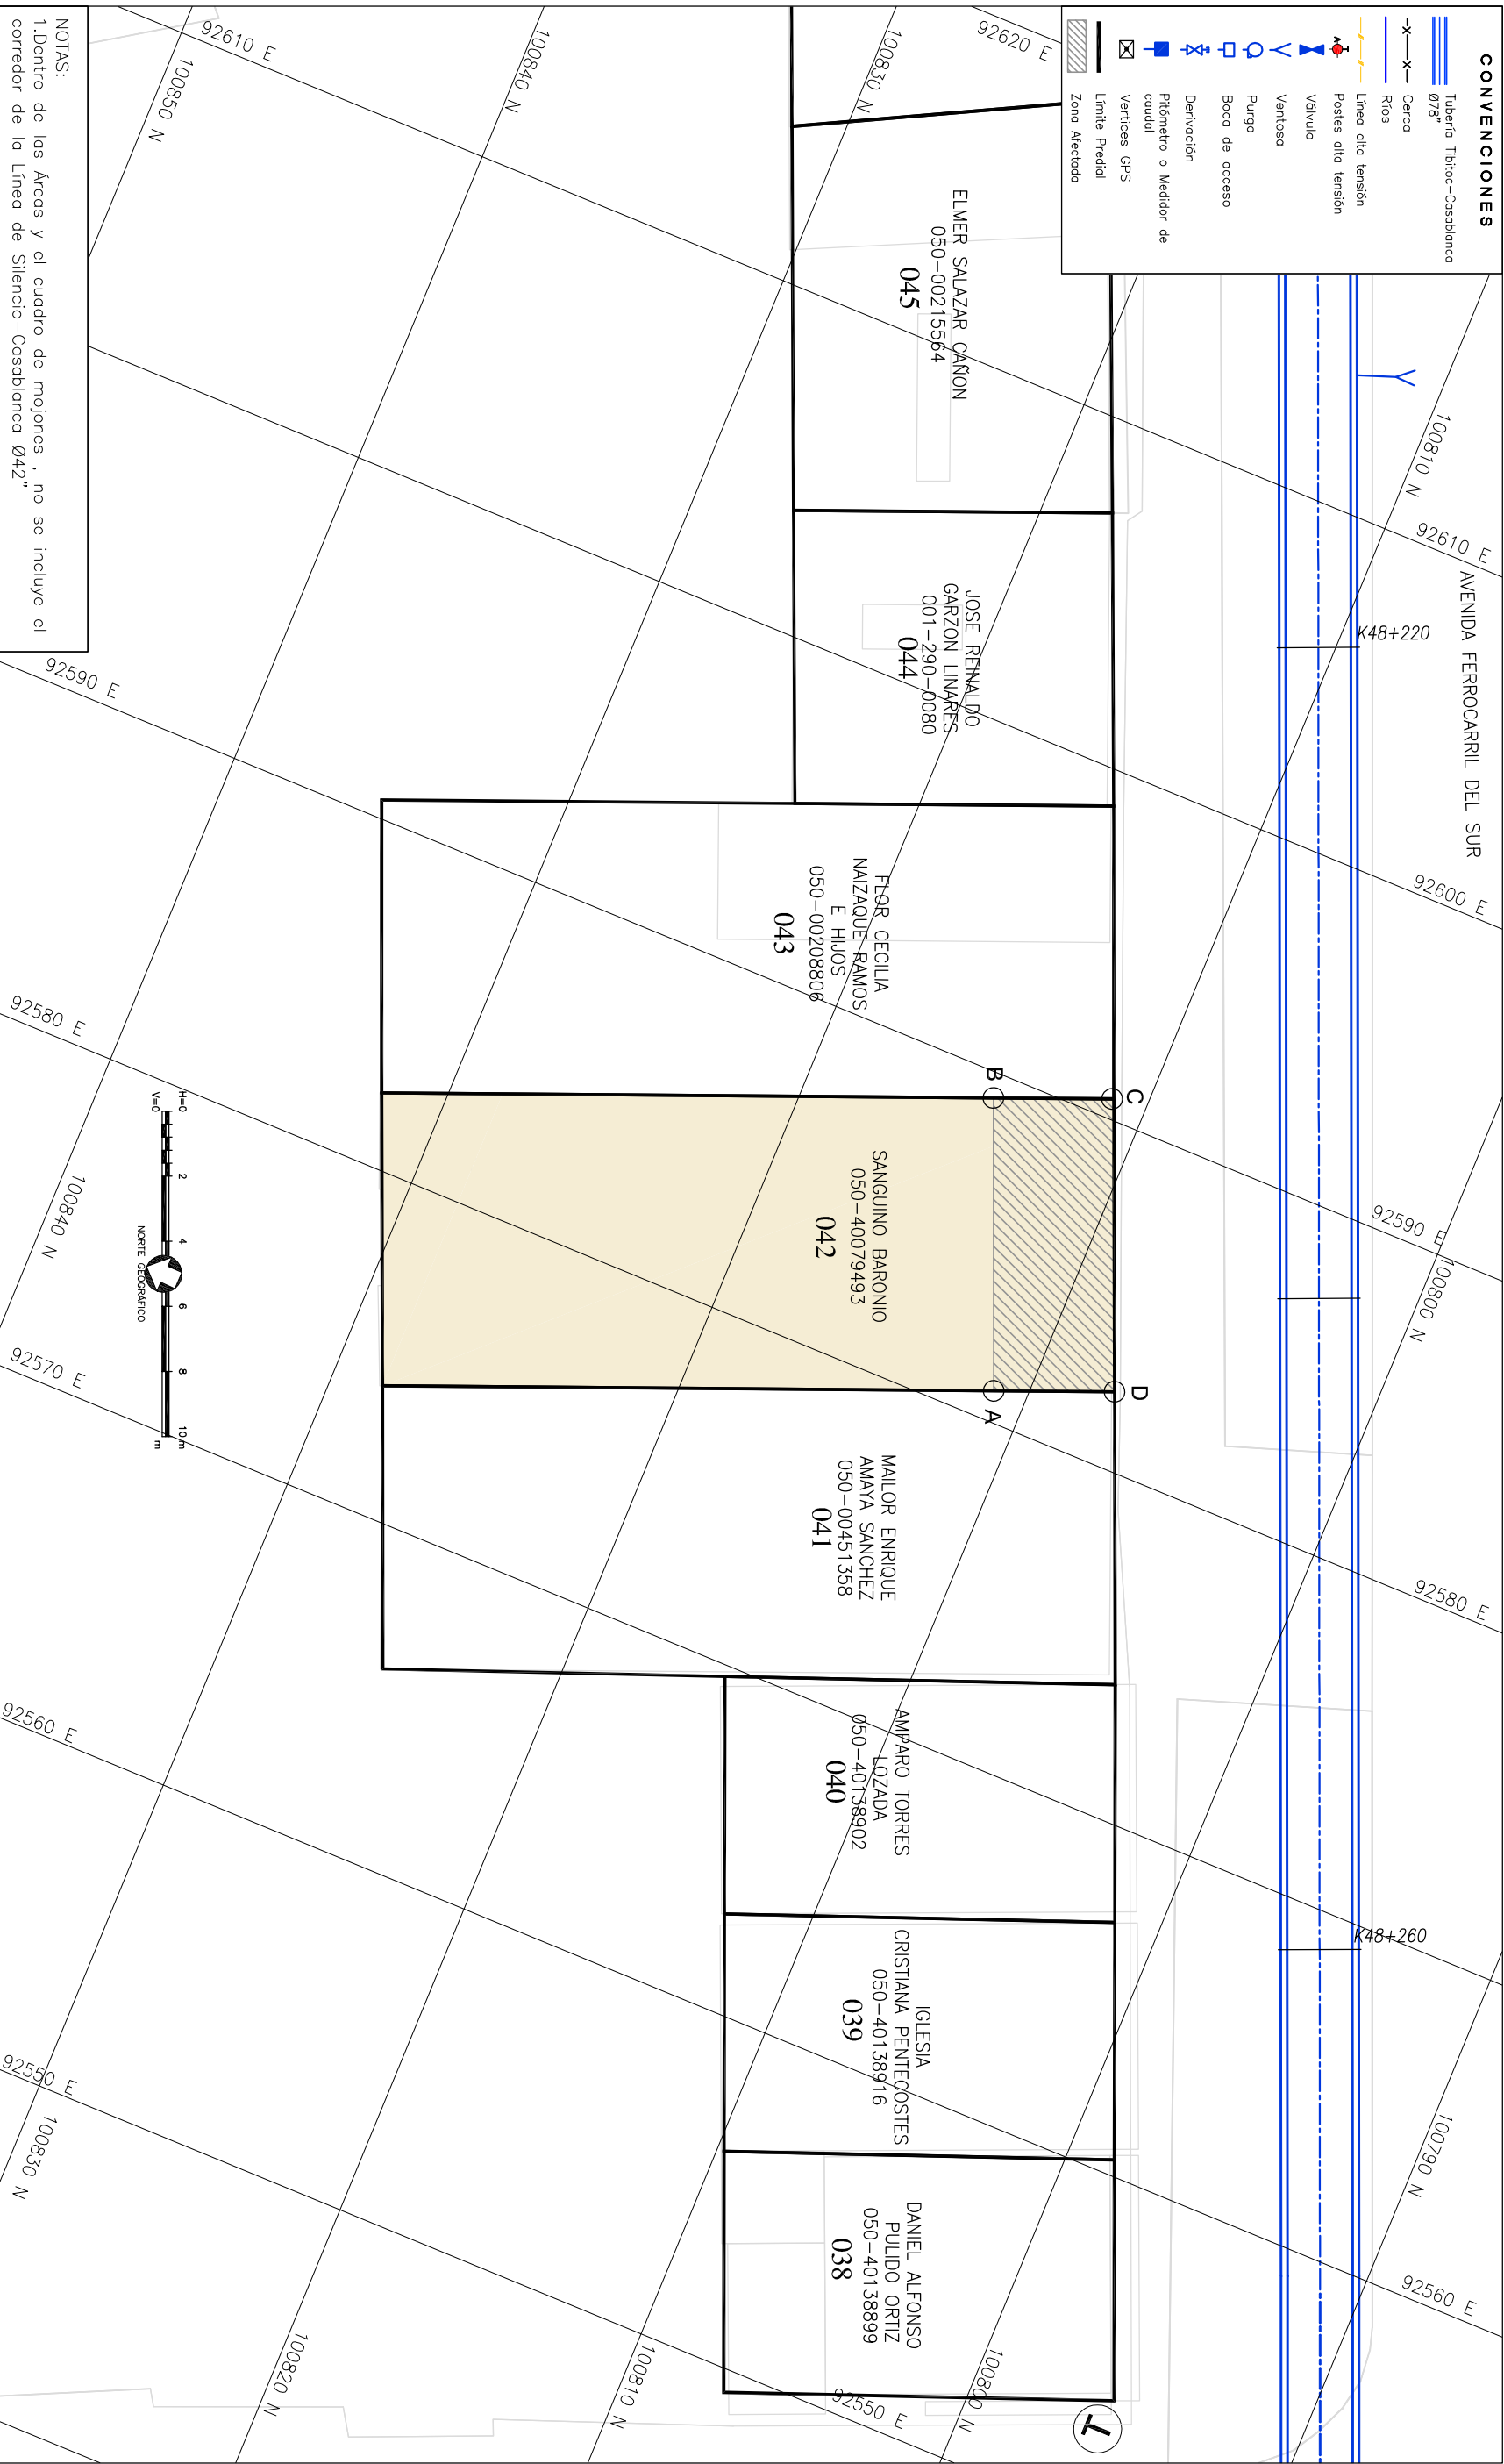


NOTAS:  
1. Dentro de los Areas y el cuadro de mojoneros, no se incluye el corredor de la Línea de Silencio-Casablanca 042"

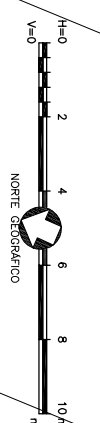

Anula y Reemplaza la Ficha No NUEVA

Aprobó: \_\_\_\_\_ ING.  
 Vobo Interventor EAAB \_\_\_\_\_ ING.

INGENIERO RESPONSABLE PROYECTO EAAB  
 LOCALIZACIÓN # DE PLANO  
 PLANO DE MANZANA CATASTRAL  
 UNIDAD ADMINISTRATIVA ESPECIAL  
 CATÁSTRO DISTRICTAL  
 CÓDIGO 00430603

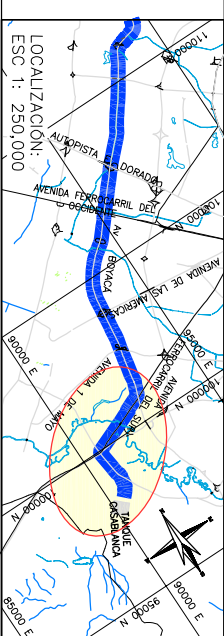

FECHA: JULIO DE 2008  
 ESCALA: 1 : 200  
 AVISO SAP No.: 8000XXXXXX  
 PLANO No.: 45 / 59  
 ARCHIVO MAGNETICO: RTC-FG-CT-059.dwg