



DIRECCIÓN ADMINISTRATIVA
DE BIENES RAICES
DIVISIÓN TÉCNICA DE ADQUISICIÓN PREDIAL

Proyecto: ESTUDIOS Y DISEÑOS PARA LA REHABILITACIÓN DE LA LINEA RED
MATRIZ DE 78" TIBITOC-CASABLANCA

Dirección: TV 72D BIS No. 40-13 SUR

Barrio: La Campiña

Propietario: JOSE REINALDO GARZÓN LINARES

Teléfono: -

TIPO DE AREA	REQUERIDO	TOTAL	UNO	INFORMACION PREDIAL
TERRENO	32.45	0	M2	Código del Sector 4508 05 03
CONSTRUCCION	36.78	0	M2	Cédula Catastral *BV D42A S 161 11
Unidad A	0	0	M2	Área según Escritura 88.20 M2
Unidad B	0	0	M2	Matrícula Inmobiliaria *001-290-0080
Entomoda	0	0	M2	Escritura Pública *BV D42A S 161 11
Zona Dura	0	0	M2	NOTARIA *12 de Bogotá
Cerramento	0	0	M2	Fecha Escritura 18/03/1999
SUMA DE AREAS TERRENO				Área Según Escritura 88.20 M2
EN RONDA HIPOTECARIA o ZMPA (A-B-C-S-D-A)	0	0	M2	Lindero Norte 9.00 ML
TOTAL (A-B-C-D-E-F-A)	0	0	M2	Lindero Oriente 9.79 ML
SOBREANTE (E-F-E)	0	0	M2	Lindero Sur 9.00 ML
SUMA AREAS CONSTRUCCION				Lindero Occidente 9.77 ML
REQUERIDA (A-B-C-D-A)	0	0	M2	Compra de Terreno
TOTAL (A-B-C-D-E-F-A)	0	0	M2	Constitución Servidumbre
SOBREANTE	0	0	M2	

CUADRO DE MOJONES

MOJON	NORTE	ESTE	DISTANCIA	MOJON
A	100817.89	92597.56	9.00	A
B	100821.33	92605.88	3.59	B
C	100818.01	92607.22	9.00	C
D	100814.54	92598.91	3.62	D
A	100817.89	92597.56		A

—Predio nuevo, al considerarse una zona de corredor de 10m a cada lado del eje.

AREAS DE CONSTRUCCION:
Primer Piso = 36.78


NOTAS:
* Datos Tomados de Certificados Catastrales V/O de Registro

Ficha Predial No: 044

Logos of SENA (Servicio Nacional de Aprendizaje) and SAN ANDRÉS Y BOCAS DE LICA (Municipalidad).

CONVENCIONES

- Tuberío Tibitoc-Casablanca 678"
- Cerco
- Ríos
- Línea alta tensión
- Postes alta tensión
- Vidula
- Ventoso
- Boca de acceso
- Derivación
- Prestante o Medidor de cantidad
- Verticales GPS
- Límite Predial
- Zona Afectada

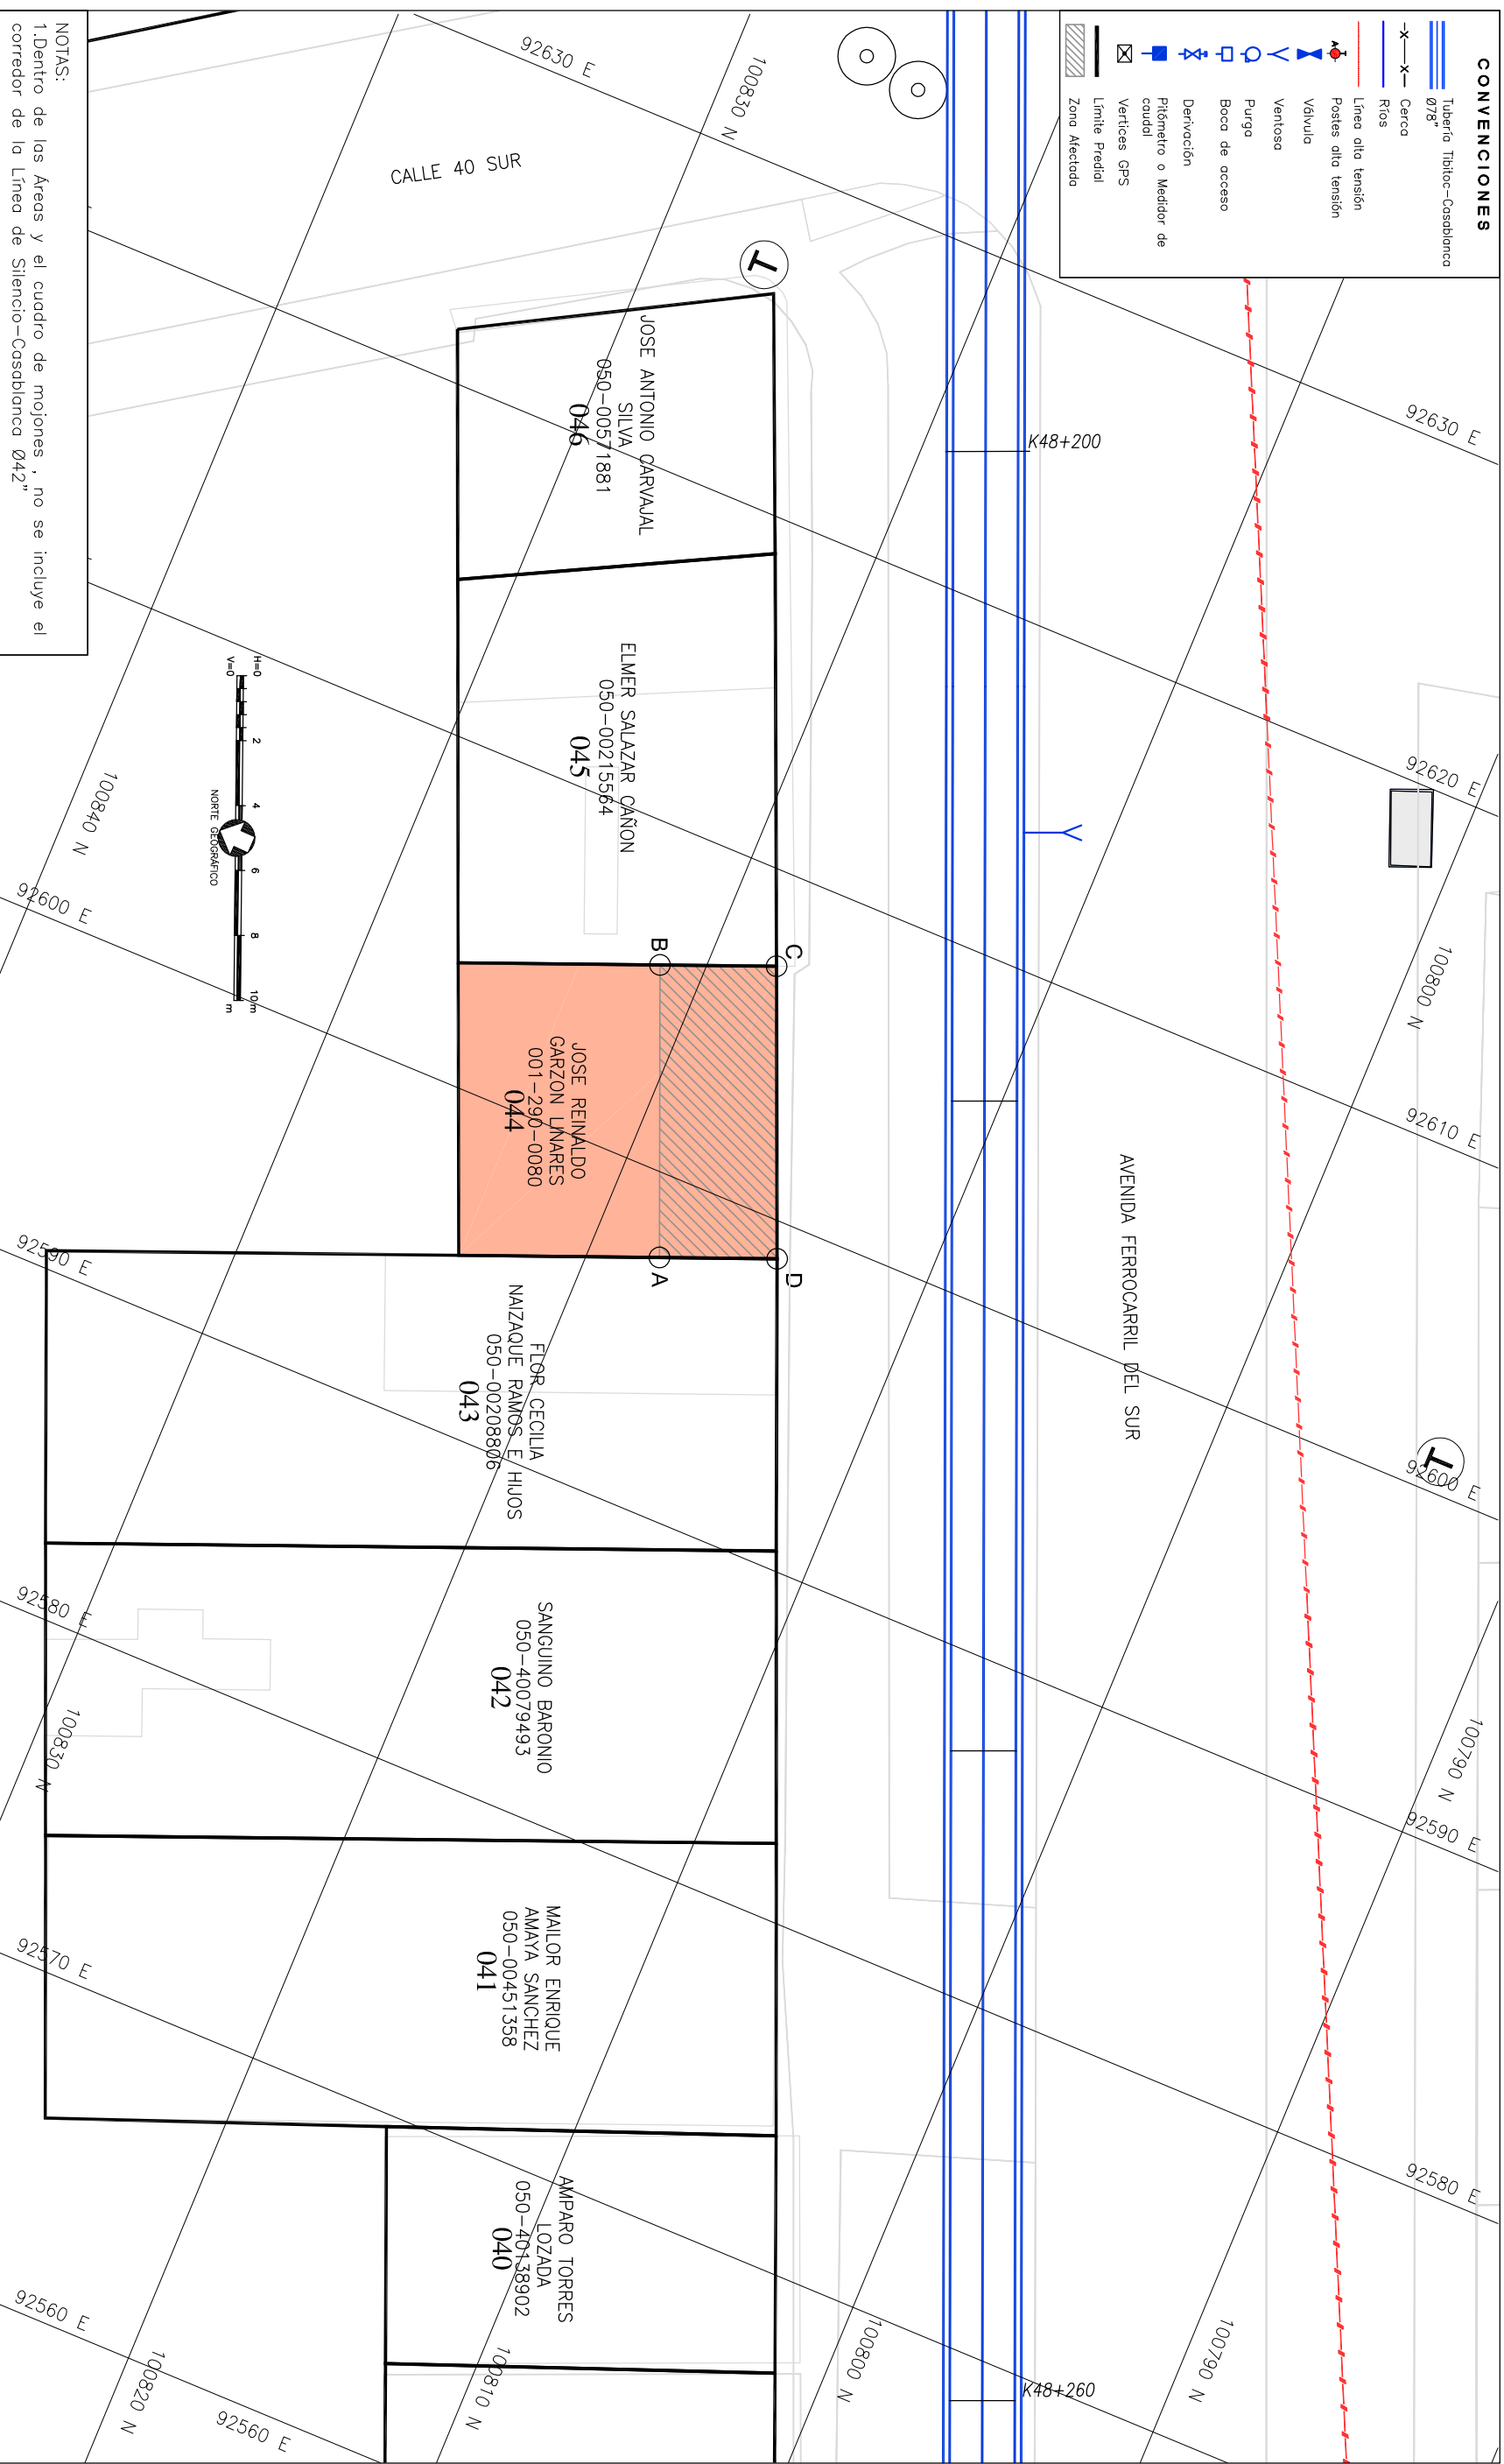

Anula y Reemplaza la Ficha No NUEVA

Approval section with fields for 'Aprobado:' and 'Vobo Interventor EAAB'.

LOCALIZACIÓN # DE PLANO
PLANO DE MANZANA CATASTRAL
UNIDAD ADMINISTRATIVA ESPECIAL
CATÁSTRO DISTRICTAL
CODIGO 00450405



FECHA: FEBRERO DE 2008
ESCALA: 1 : 200
PLANO No.: 47 / 59
AVISO SAE No.: 8000XXXXXX
ARCHIVO MAGNETICO: RTC-FG-CT-061.dwg

\\sds0000017461.ProduserPredial\1_Consultadoc\13_Informa Predial_Terms_SPC\DCAS PRE\DCAS.V1