

**DIRECCIÓN ADMINISTRATIVA
DE BIENES RAICES
DIVISIÓN TÉCNICA DE ADQUISICIÓN PREDIAL**

Proyecto: ESTUDIOS Y DISEÑOS PARA LA REHABILITACIÓN DE LA LINEA RED
MATRIZ DE 78" TIBITOC-CASABLANCA

Dirección: TV 72D BIS NO. 40-07 SUR

Barrio: La Campiña

Propietario: ELMER SALAZAR CAÑÓN

TIPO DE AREA	REQUERIMIENTO	TOTAL	UNO	INFORMACION PREDIAL
TERRENO	44.50	0	M2	Código del Sector
CONSTRUCCION	116.47	0	M2	Cédula Catastral
Unidad A	0	0	M2	Area según Escritura
Unidad B	0	0	M2	Metriculo Inmobiliario
Unidad C	0	0	M2	Escritura Pública
Zona Dura	0	0	M2	NOTARIA
Ceramiento	0	0	M2	Fecha Escritura
SUMA DE AREAS TERRENO				119.40
EN RONDA HIPOTECARIA				
o ZMPA (A-B-C-S-D-A)	0	0	M2	Lindero Norte
TOTAL (A-B-C-D-E-F-A)	0	0	M2	Lindero Oriente
SOBRANTE (E-F-E)	0	0	M2	Lindero Sur
SOBRANTE (E-F-E)	0	0	M2	Lindero Occidente
SUMA AREAS CONSTRUCCION				9.80
REQUERIDA (A-B-C-D-A)	0	0	M2	Compra de Terreno
TOTAL (A-B-C-D-E-F-A)	0	0	M2	Constitución Servidumbre
SOBRANTE	0	0	M2	

CUADRO DE MOJONES			
MOJON	NORTE	ESTE	DISTANCIA MOJON
A	100821.34	92805.88	A
B	100828.06	92817.31	B
C	100822.93	92618.92	C
D	100818.01	92807.22	D
A	100821.34	92805.88	A

NOTAS:
 * Datos Tomados de Certificados Catastrales V/O de Registro
 - Predial nuevo, al considerarse una zona de corredor de 10m a cada lado del eje.

Ficha Predial No: 045


PRESENTE: ESTUDIO CATASTRAL PROYECTO N.º _____ REVISOR: _____
 Mat. 2820255990 C.O. Mat. 9471 C.O.

CONSEJO TÉCNICO ZON
 CONSERVACIÓN TERRITORIAL
 Calle No. 1 de 2500-74-994

SAN ANDRÉS Y BOGOTÁ S.A.
 Calle No. 1 de 2500-74-994

CONVENCIONES

- Tuberío Tibitoc-Casablanca 78"
- Cerco
- Riós
- Linea alta tensión
- Postes alta tensión
- Vehículo
- Ventiloso
- Boca de acceso
- Derivación
- Pistómetro o Medidor de caudal
- Vertices GPS
- Límite Predial
- Zona Afectada

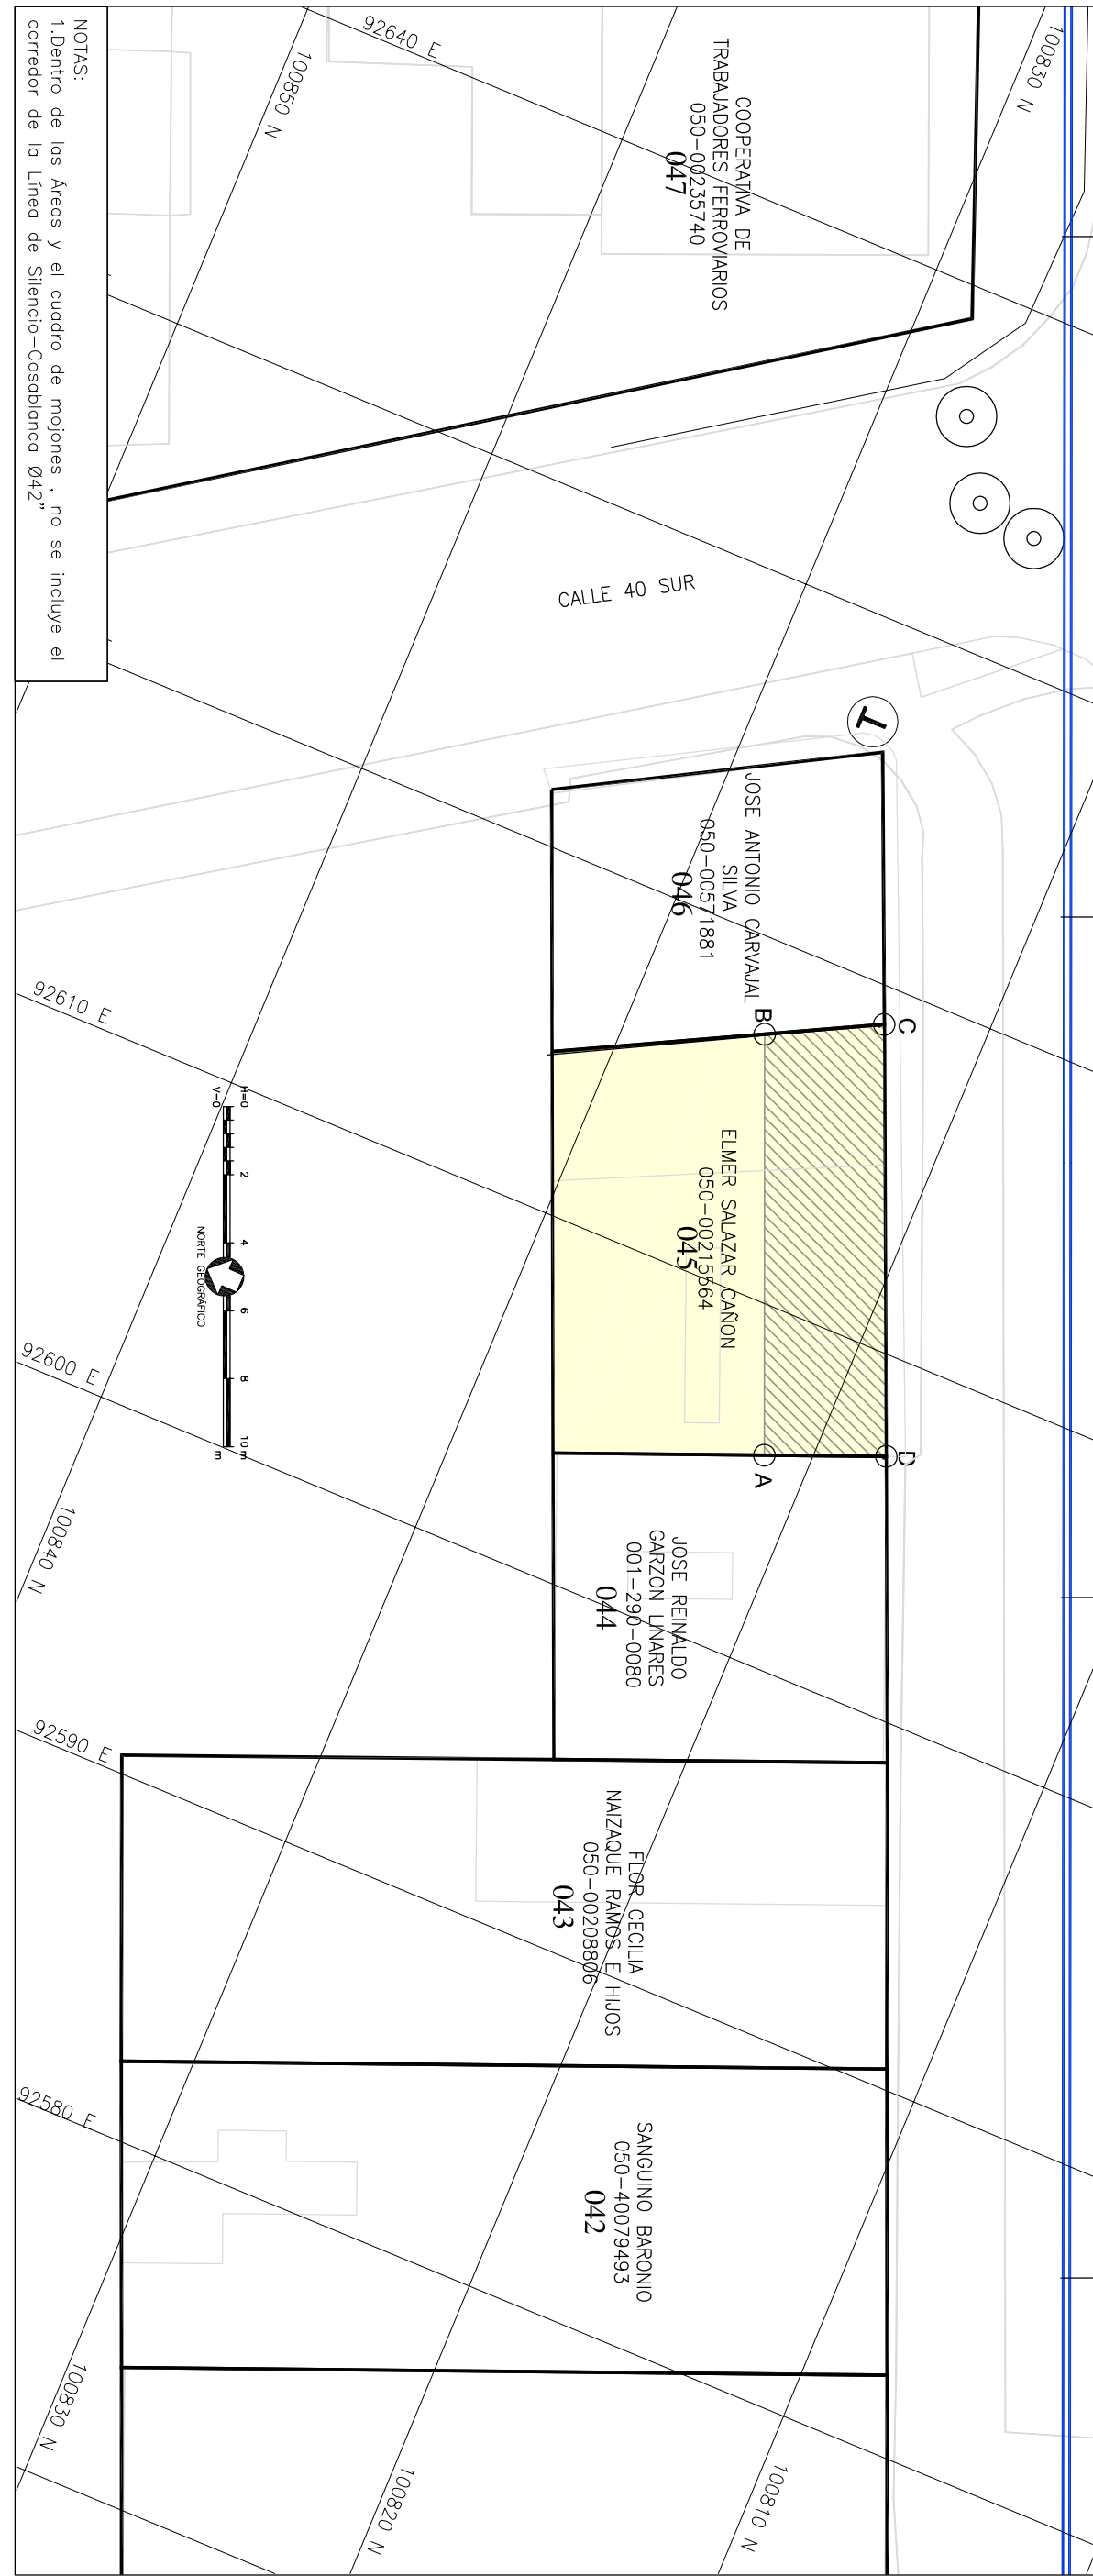


Anula y Reemplaza la Ficha No NUEVA

Aprobo: _____ ING. _____
 VOTO INTERVENTOR EAAB _____ ING. _____

INGENIERO RESPONSABLE PROYECTO EAAB

LOCALIZACIÓN # DE PLANO

PLANO DE MANZANA CATASTRAL
 UNIDAD ADMINISTRATIVA ESPECIAL
 CATASTRO DISTRICTAL
 CODIGO 00450405

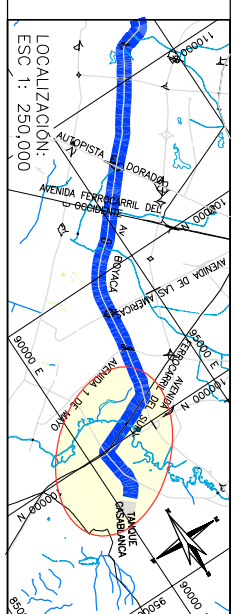

FECHA: **JULIO DE 2008**

ESCALA: **1 : 200**

PLANO No.: **48 /59**

AVISO SAP No.: **8000XXXXXX**

ARCHIVO MAGNETICO: **RTC-FG-CT-062.dwg**