



**DIRECCIÓN ADMINISTRATIVA
DE BIENES RAICES
DIVISIÓN TÉCNICA DE ADQUISICIÓN PREDIAL**

Proyecto: ESTUDIOS Y DISEÑOS PARA LA REHABILITACIÓN DE LA LINEA RED
MATRIZ DE 78" TIBITOC-CASABLANCA

Dirección: TV 72D BIS NO. 40-01 SUR

Barrio: La Campiña

Propietario: JOSE ANTONIO CARVAJAL SILVA

Teléfono: -

TIPO DE AREA	REQUERIDO	TOTAL	UNO	INFORMACION PREDIAL
TERRENO	27.73	0	M2	Código del Sector 4506 05 01
CONSTRUCCION	66.70	0	M2	Cédula Catastral *TBU DAZA S 16110
Unidad A	0	0	M2	Área según Escritura 75.00 M2
Unidad B	0	0	M2	Matrícula Inmobiliaria 050-00571881
Entomoda	0	0	M2	Escritura Pública 2363
Zona Dura	0	0	M2	NOTARIA 02 de Bogotá
Ceramiento	0	0	M2	Fecha Escritura 25/06/1988
SUMA DE AREAS TERRENO				Área Según Escritura 75.00 M2
EN RONDA HIPOTECARIA				Lindero Norte 9.80 ML
o ZMPA (A-B-C-S-D-A)				Lindero Oriente 8.00 ML
TOTAL (A-B-C-D-E-F-A)				Lindero Sur 9.70 ML
SOBREANTE (E-F-E)				Lindero Occidente 7.70 ML
REQUERIDA (A-B-C-D-A)	0	0	M2	SUMA AREAS CONSTRUCCION
TOTAL (A-B-C-D-E-F-A)	0	0	M2	TIPO DE NEGOCIACION
SOBREANTE	0	0	M2	Compra de Terreno
	0	0	M2	Constitución Servidumbre

CUADRO DE MOJONES			
MOJON	NORTE	ESTE	DISTANCIA MOJON
A	100826.06	92617.31	A
B	100829.08	92624.61	B
C	100826.03	92626.30	C
D	100822.93	92618.93	D
A	100826.06	92617.31	A

—Predio nuevo, al considerarse una zona de corredor de 10m a cada lado del eje.


AREAS DE CONSTRUCCION:
Primer piso = 33.35
Segundo piso = 33.35

NOTAS:
* Datos Tomados de Certificados Catastrales V/O de Registro

Ficha Predial No: 046

CONVENCIONES


- Tuberío Tibitoc-Casablanca 678"
- Cerca
- Ríos
- Linea alta tensión
- Postes alta tensión
- Vehículo
- Ventiloso
- Buco de acceso
- Derivación
- Pistómetro o Medidor de caudal
- Vertices GPS
- Limite Predial
- Zona Afectada

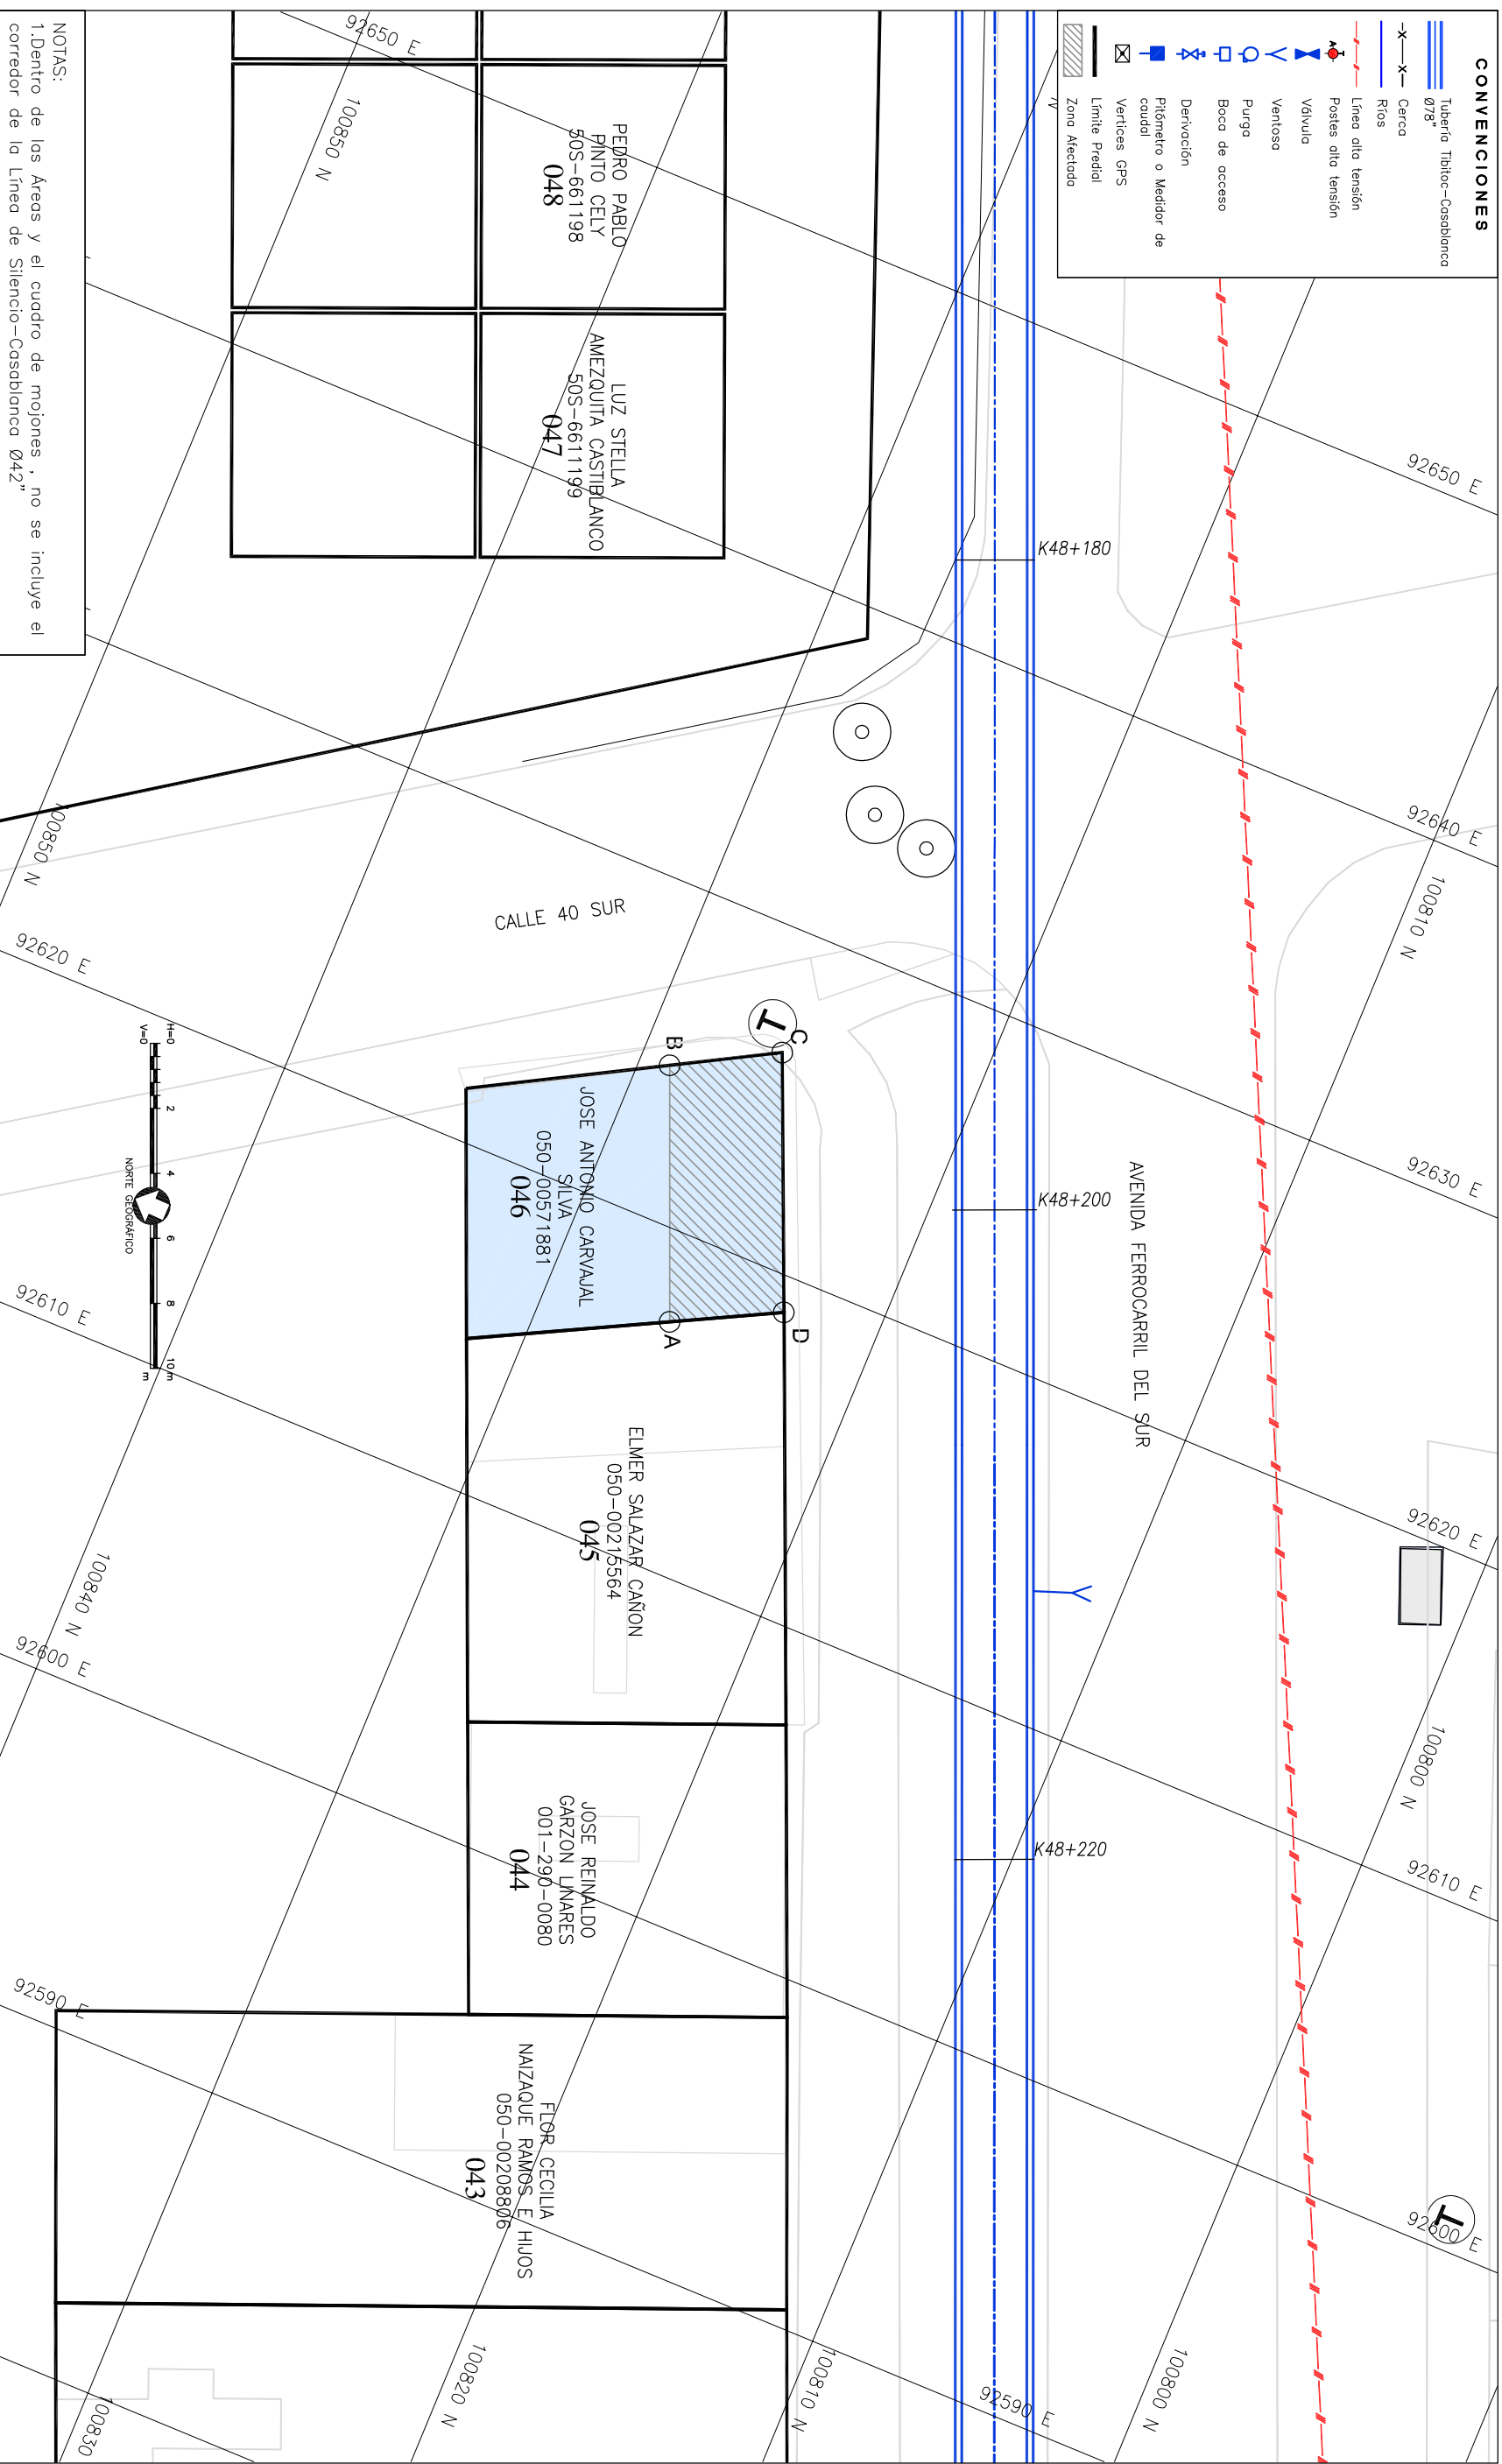

Anula y Reemplaza la Ficha No NUEVA

Aprobó: _____ ING. Vobo Interventor EAAB
 Ingeniero Responsable Proyecto EAAB _____ ING.

LOCALIZACIÓN # DE PLANO
PLANO DE MANZANA CATASTRAL
UNIDAD ADMINISTRATIVA ESPECIAL
CATASTRO DISTRICTAL
CODIGO 00450405

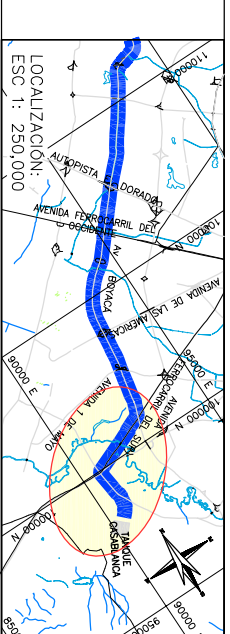

FECHA: JULIO DE 2008
 ESCALA: 1 : 200
 PLANO No.: 49 / 59
 AVISO SAP No.: 8000XXXXXX
 ARCHIVO MAGNETICO: RTC-FG-CT-063.dwg

\\srd\operari7\446_Produccion\Produccion\I_Consolidacion\13_Informas Predial_Terreno_SIFICIAS PREEDIALES.V1