

**DIRECCIÓN ADMINISTRATIVA
DE BIENES RAICES
DIVISIÓN TÉCNICA DE ADQUISICIÓN PREDIAL**

Proyecto: ESTUDIOS Y DISEÑOS PARA LA REHABILITACIÓN DE LA LINEA RED
MATRIZ DE 78" TIBITOC-CASABLANCA

Dirección: TV 72D BIS No. 391 - 71 SUR

Barrío: La Campiña

Propietario: LUZ STELLA CASTIBLANCO AMEZQUITA

Teléfono: -

TIPO DE AREA	REQUERIDO	TOTAL	UNO	INFORMACION PREDIAL
TERRENO	12,59	0	M2	Código del Sector 4506 05 01
CONSTRUCCION	86,28	0	M2	Cédula Catastral SPS D425 T61 1 30
Unidad A	0	0	M2	Área según Escritura 56,25 M2
Unidad B	0	0	M2	Metriculo Inmobiliario 505-661199
Unidad C	0	0	M2	Escritura Pública 1574
Zona Dura	0	0	M2	NOTARIA 53 DE BOGOTÁ
Ceramiento	0	0	M2	Fecha Escritura 09/04/2007
SUMA DE AREAS TERRENO				Área según Escritura 56,25 M2
EN RONDA HIPOTECA				Linderos Norte 7,50 ML
o ZMRA (A-B-C-S-D-A)				Linderos Oriente 7,50 ML
TOTAL (A-B-C-D-E-F-A)				Linderos Sur 7,50 ML
SOBRANTE (E-F-E)				Linderos Occidente 7,50 ML
SUMA AREAS CONSTRUCCION				TIPO DE NEGOCIACION
REQUERIDA (A-B-C-D-A)				M2
TOTAL (A-B-C-D-E-F-A)				M2
SOBRANTE				M2
				Compra de Terreno
				Constitución Servidumbre

CUADRO DE MOJONES

MOJON	NORTE	ESTE	DISTANCIA	MOJON
A	100835,05	92639,05	7,50	A
B	100837,91	92645,98	1,69	B
C	100836,35	92646,62	7,50	C
D	100833,50	92639,68	1,67	D
A	100835,05	92639,05		A

—Predio nuevo, al considerarse una zona de corredor de 10m a cada lado del eje.


AREAS DE CONSTRUCCION:
Primer piso = 28,76
Segundo piso = 28,76
Tercer piso = 28,76

NOTAS:
* Datos Tomados de Certificados Catastrales V/O de Registro

Ficha Predial No: 047

CONVENCIONES

- Tubero Tibitoc-Casablanca 78"
- Cerco
- Ríos
- Linea alta tensión
- Postes alta tensión
- Viduales
- Ventoso
- Purga
- Boca de acceso
- Derivación
- Pintado o Medidor de control
- Vertices GPS
- Limite Predial
- Zona Afectada

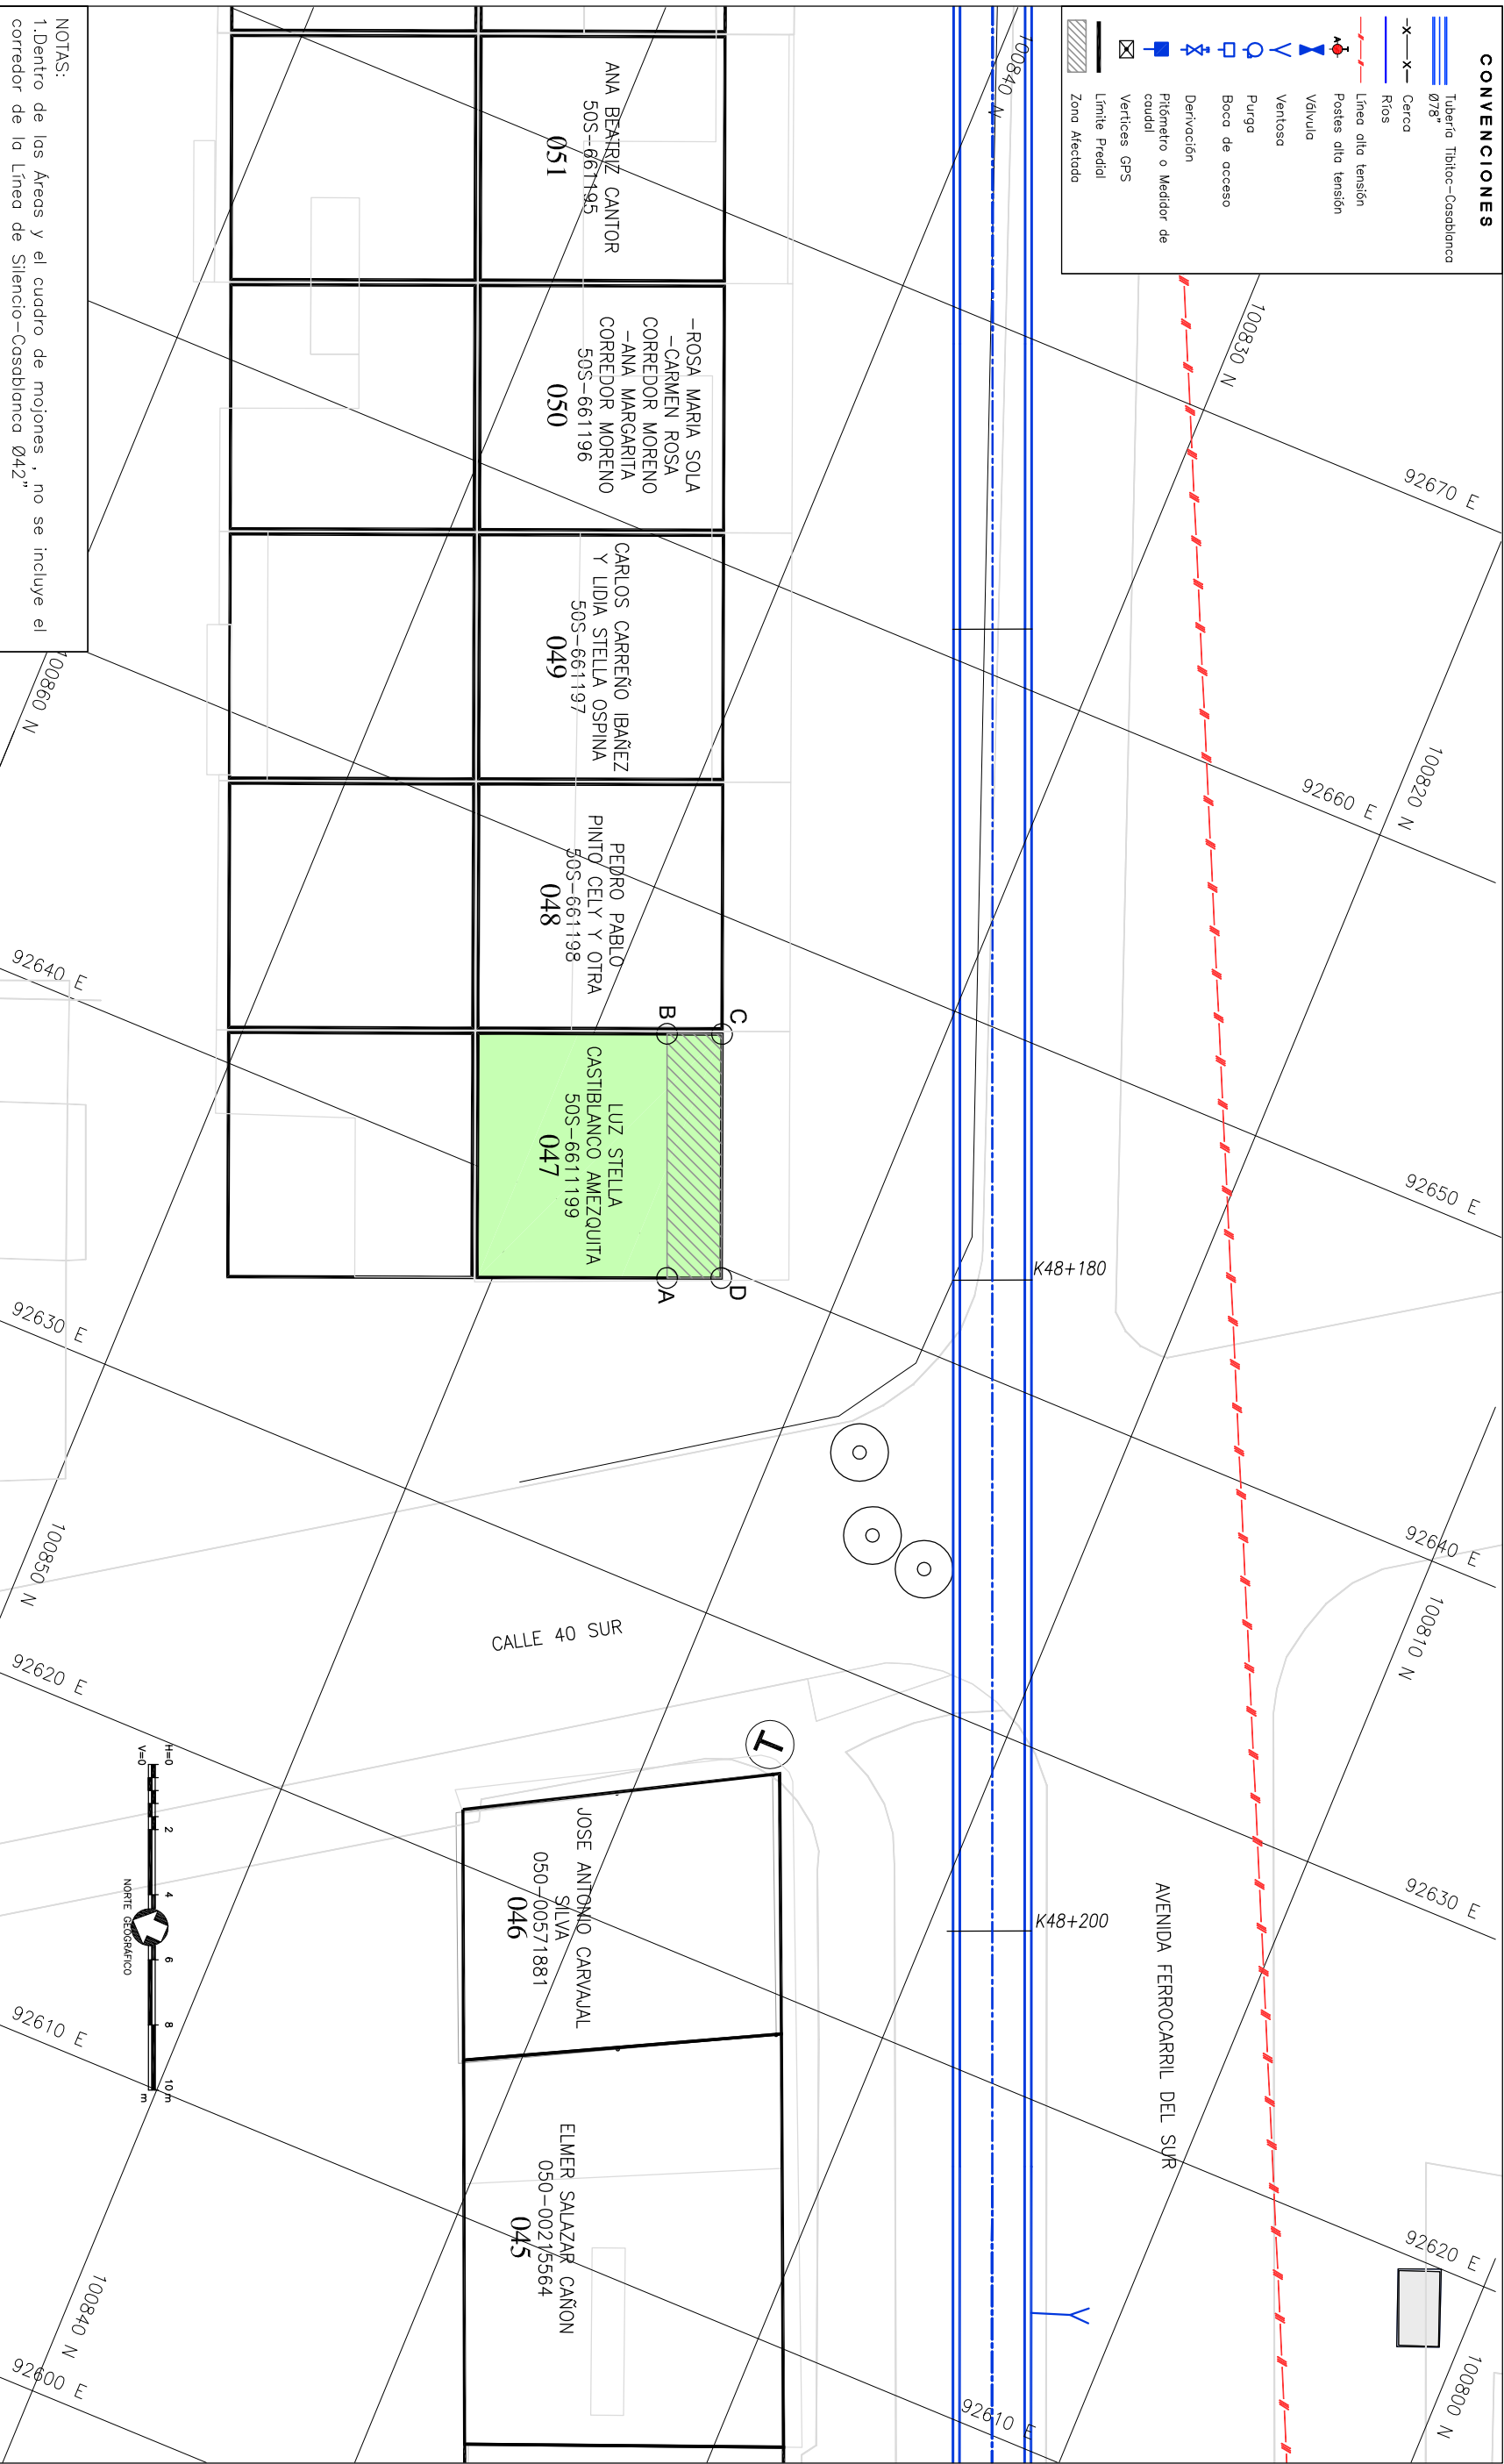

NOTAS:
1. Dentro de los Areas y el cuadro de mojoneros, no se incluye el corredor de la Línea de Silencio-Casablanca 042"

Anula y Reemplaza la Ficha No NUEVA

Aprobó: _____ ING.
 Vobo Interventor EAAB _____ ING.

INGENIERO RESPONSABLE PROYECTO EAAB

ING.



LOCALIZACIÓN # DE PLANO: PLANO DE MANZANA CATASTRAL UNIDAD ADMINISTRATIVA ESPECIAL CANTONERO DISTRICTAL CODIGO 00450405
 ESCALA: 1 : 200
 PLANO No.: 501 59
 AVISO SAP No.: 8000XXXXXX
 ARCHIVO MAGNETICO: RTC-FG-CT-064.dwg
 FECHA: JULIO DE 2008
 RT-C-FG-CT-064.dwg