

**DIRECCIÓN ADMINISTRATIVA
DE BIENES RAICES
DIVISIÓN TÉCNICA DE ADQUISICIÓN PREDIAL**

Proyecto: ESTUDIOS Y DISEÑOS PARA LA REHABILITACIÓN DE LA LINEA RED
MATRIZ DE 78" TIBITOC-CASABLANCA

Dirección: TV 72D BIS No. 391 - 81 SUR

Barrío: La Campiña

Propietario: PEDRO PABLO PINTO CELY Y OTRA

Teléfono: -

TIPO DE AREA	REQUERIDO	TOTAL	UNO	INFORMACION PREDIAL
TERRENO	12.76	0	M2	Código del Sector
CONSTRUCCION	58.08	0	M2	Cédula Catastral
Unidad A	0	0	M2	Área según Escritura
Unidad B	0	0	M2	Medicula Inmobiliaria
Entomada	0	0	M2	Escritura Pública
Zona Dura	0	0	M2	NOTARIA
Ceramiento	0	0	M2	Fecha Escritura
SUMA DE AREAS TERRENO				Área según Escritura
EN RONDA HIPOTECARIA				
o ZMPA (A-B-C-S-D-A)	0	0	M2	Linderos Norte
TOTAL (A-B-C-D-E-F-A)	0	0	M2	Linderos Oriente
SOBRANTE (E-F-E)	0	0	M2	Linderos Sur
SUMA AREAS CONSTRUCCION				Linderos Occidente
REQUERIDA (A-B-C-D-A)	0	0	M2	TIPO DE NEGOCIACION
TOTAL (A-B-C-D-E-F-A)	0	0	M2	Compra de Terreno
SOBRANTE	0	0	M2	Constitución Servidumbre

CUADRO DE MOJONES			
MOJON	NORTE	ESTE	DISTANCIA MOJON
A	100837.97	92646.13	A
B	100840.84	92653.06	B
C	100839.25	92653.71	C
D	100836.41	92646.77	D
A	100837.97	92646.13	A

NOTAS:
1. Dentro de los Areas y el cuadro de mojones, no se incluye el corredor de la Línea de Silencio-Casablanca Ø42"


NOTAS:
* Datos Tomados de Certificados Catastrales V/O de Registro

Ficha Predial No: 048

INGENIERO RESPONSABLE PROYECTO EAAB
ING.
Vobo Interventor EAAB
ING.

CONVENCIONES


- Tuberío Tibitoc-Casablanca Ø78"
- Cerco
- Ríos
- Línea alta tensión
- Postes alta tensión
- Vehículo
- Ventiloso
- Boca de acceso
- Derivación
- Pitometro o Medidor de caudal
- Vertices GPS
- Límite Predial
- Zona Alcantarillado

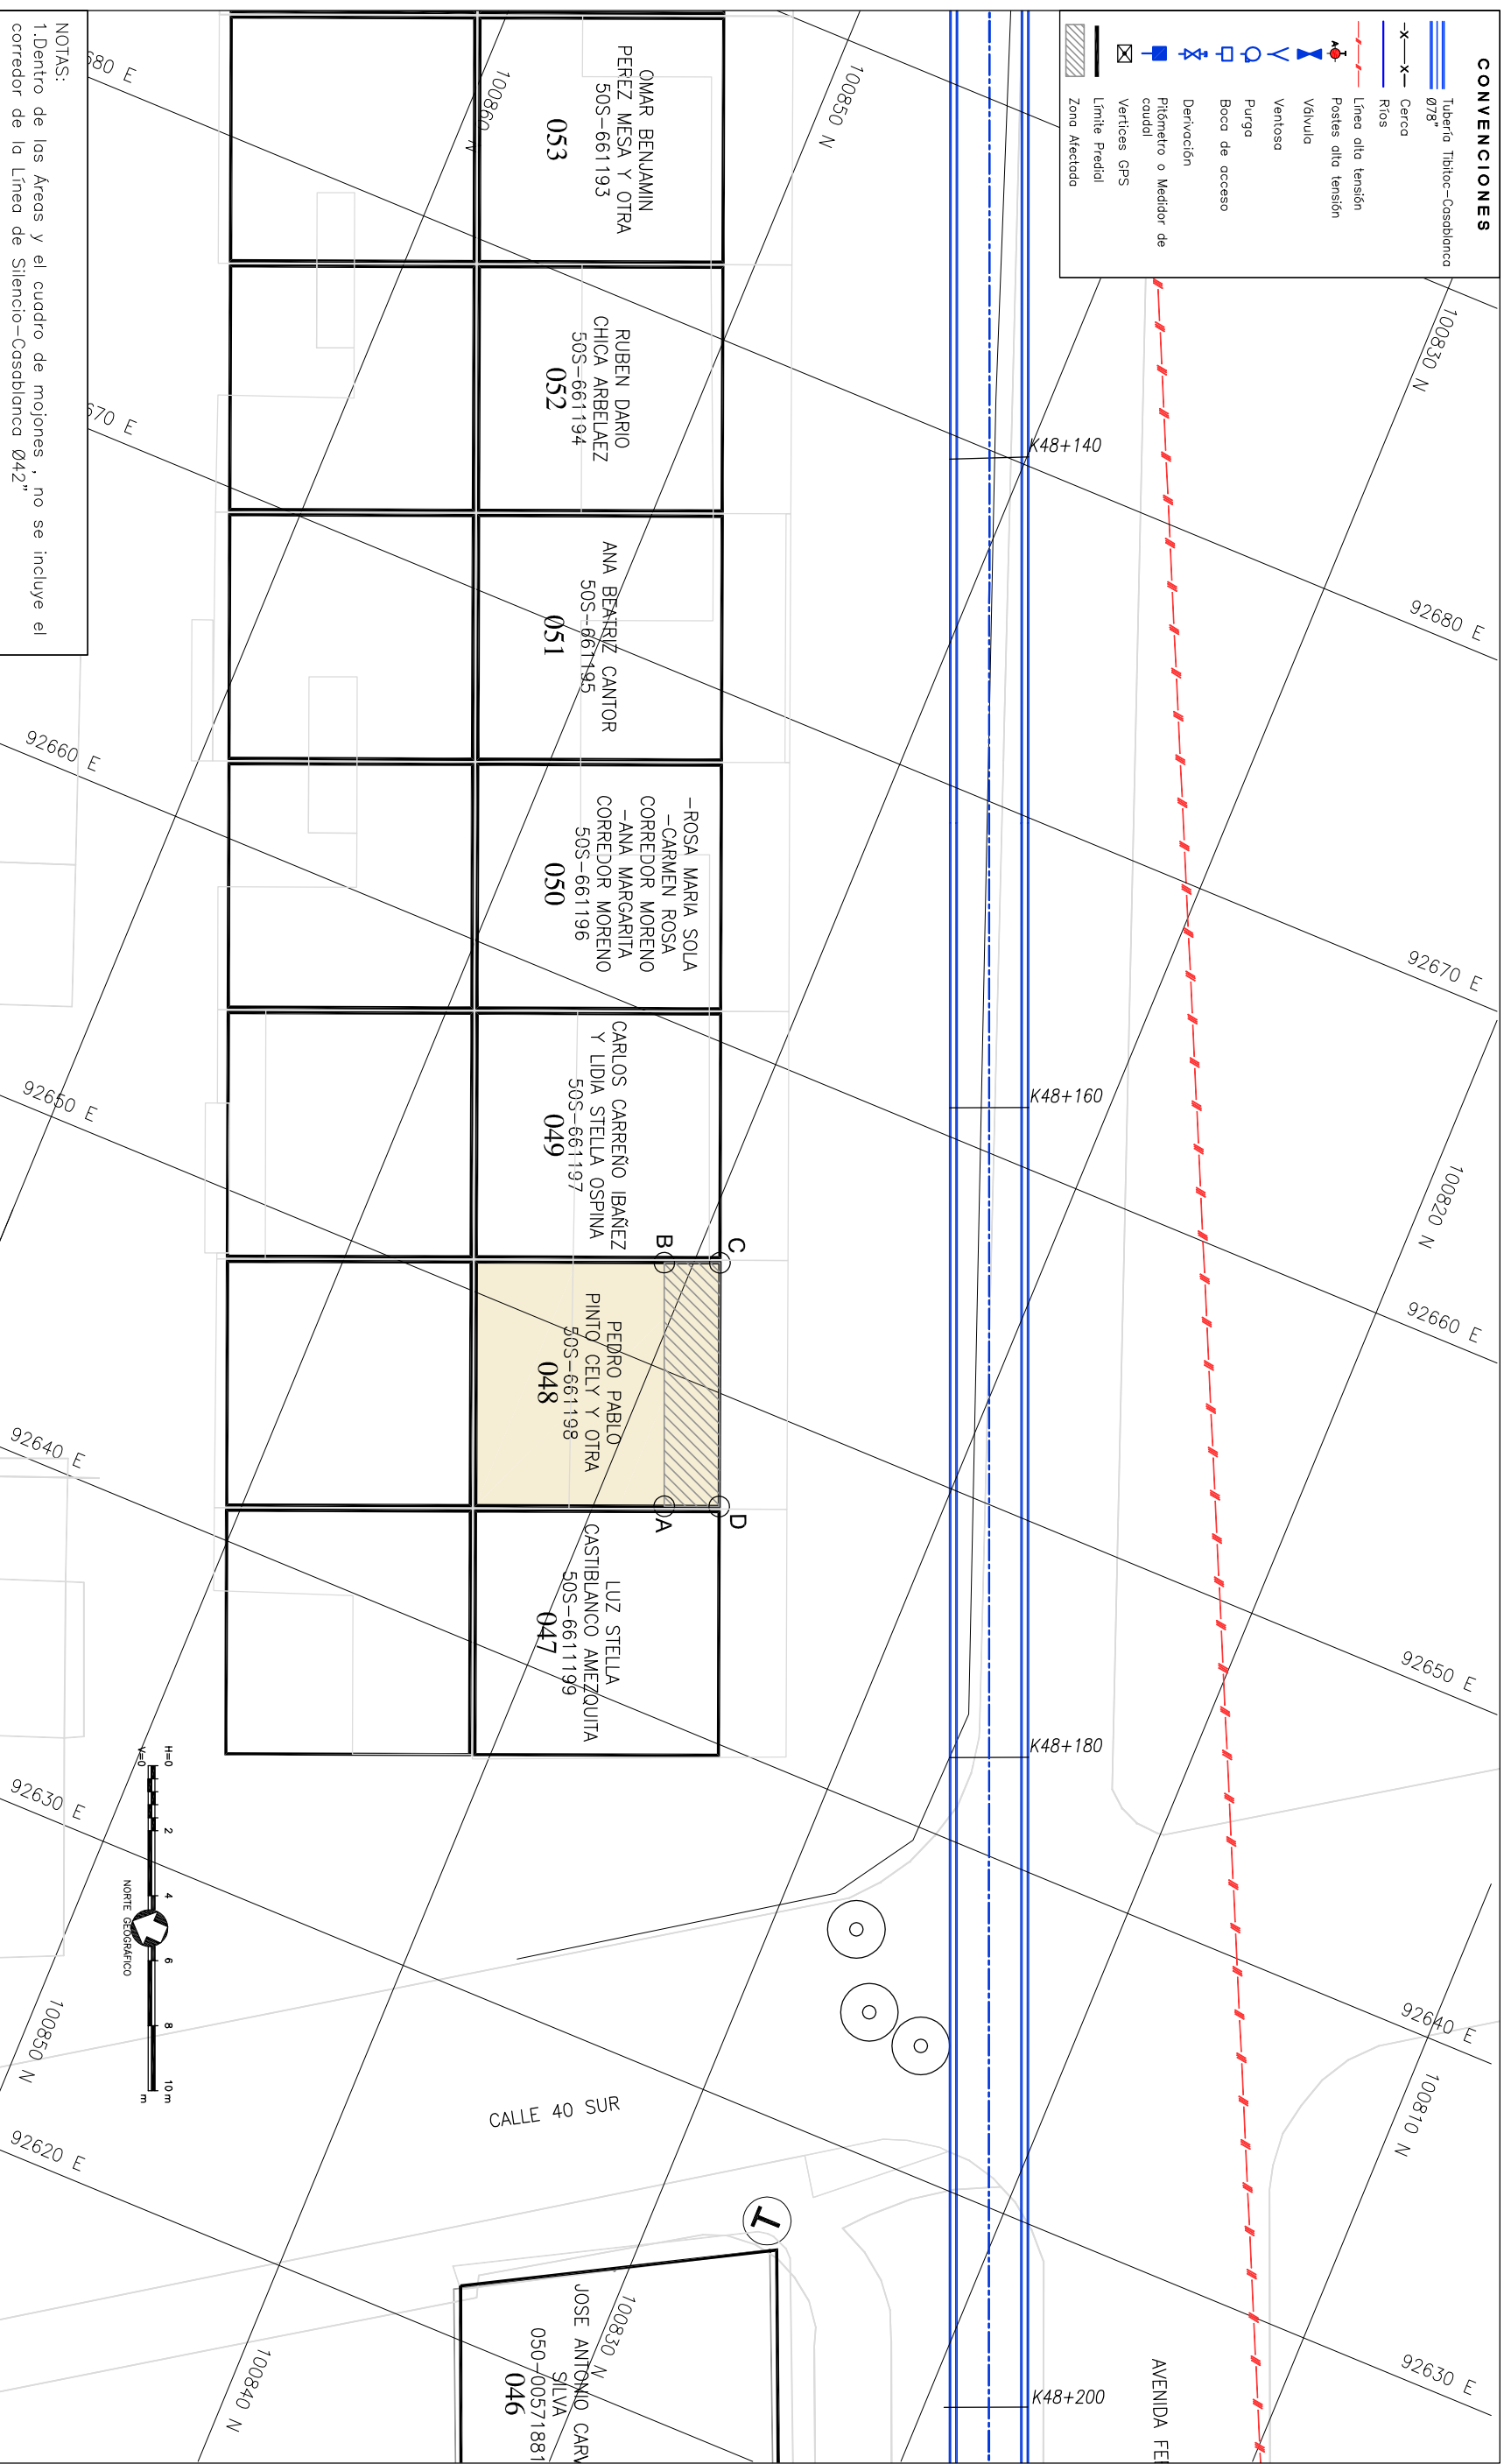

Anula y Reemplaza la Ficha No NUEVA

APROBADO:
ING.
Vobo Interventor EAAB
ING.

LOCALIZACIÓN # DE PLANO
UNIDAD ADMINISTRATIVA ESPECIAL
CATÁSTRO DISTRITAL
CODIGO 00430403

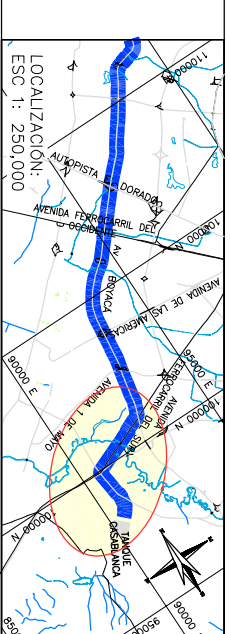

FECHA: JULIO DE 2008
ESCALA: 1 : 200
PLANO No.: 51/ 59
AVISO SAP No.: 8000XXXXXX
ARCHIVO MAGNETICO: RTC-FG-CT-065.dwg