

**DIRECCIÓN ADMINISTRATIVA
DE BIENES RAICES
DIVISIÓN TÉCNICA DE ADQUISICIÓN PREDIAL**

Proyecto: ESTUDIOS Y DISEÑOS PARA LA REHABILITACIÓN DE LA LINEA RED
MATRIZ DE 78" TIBITOC-CASABLANCA

Dirección: TV 72D BIS NO. 391 - 29 SUR

Barrio: La Campiña

Propietario: RUBEN DARIO CHICA ARBELAEZ


TERRENO	13.40	0	M2	Código del Sector	4508 05 01
CONSTRUCCIÓN	101.02	0 <td>M2</td> <td>Cédula Catastral</td> <td>*BS 0425 161 1 25</td>	M2	Cédula Catastral	*BS 0425 161 1 25
Unidad A	0	0 <td>M2</td> <td>Área según Escritura</td> <td>56,25 M2</td>	M2	Área según Escritura	56,25 M2
Unidad B	0	0 <td>M2</td> <td>Matrícula Inmobiliaria</td> <td>505-661194</td>	M2	Matrícula Inmobiliaria	505-661194
Entomoda	0	0 <td>M2</td> <td>Escritura Pública</td> <td>1926</td>	M2	Escritura Pública	1926
Zona Dura	0 <td>0 <td>M2</td> <td>NOTARIA</td> <td>15 DE BOGOTÁ</td> </td>	0 <td>M2</td> <td>NOTARIA</td> <td>15 DE BOGOTÁ</td>	M2	NOTARIA	15 DE BOGOTÁ
Ceramiento	0 <td>0 <td>M2</td> <td>Fecha Escritura</td> <td>15/05/1987</td> </td>	0 <td>M2</td> <td>Fecha Escritura</td> <td>15/05/1987</td>	M2	Fecha Escritura	15/05/1987
SUMA DE AREAS TERRENO				Área según Escritura	56,25 M2
EN RONDA HIRAPALLICA				Linderos Norte	7,50 ML
o ZMPA (A-B-C-S-D-A)				Linderos Oriente	7,50 ML
TOTAL (A-B-C-D-E-F-A)				Linderos Sur	7,50 ML
SOBRANTE (E-F-E)				Linderos Occidente	7,50 ML
REQUERIDA (A-B-C-D-A)				TIPO DE NEGOCIACIÓN	
TOTAL (A-B-C-D-E-F-A)				Compra de Terreno	
SOBRANTE				Constitución Servidumbre	

CUADRO DE MOJONES			
MOJON	NORTE	ESTE	DISTANCIA MOJON
A	100849.68	92674.45	A
B	100852.54	92881.38	B
C	100850.88	92682.06	C
D	100848.03	92675.12	D
A	100849.68	92674.45	A

NOTAS:
* Datos Tomados de Certificados Catastrales V/O de Registro

Ficha Predial No: 052

PRESIDENTE: ESTEBAN CAMARGO RODRIGUEZ A. REVISOR: ESTEBAN CAMARGO RODRIGUEZ A.
 Mtel: 2820255590 CNO Mtel: 9471 000

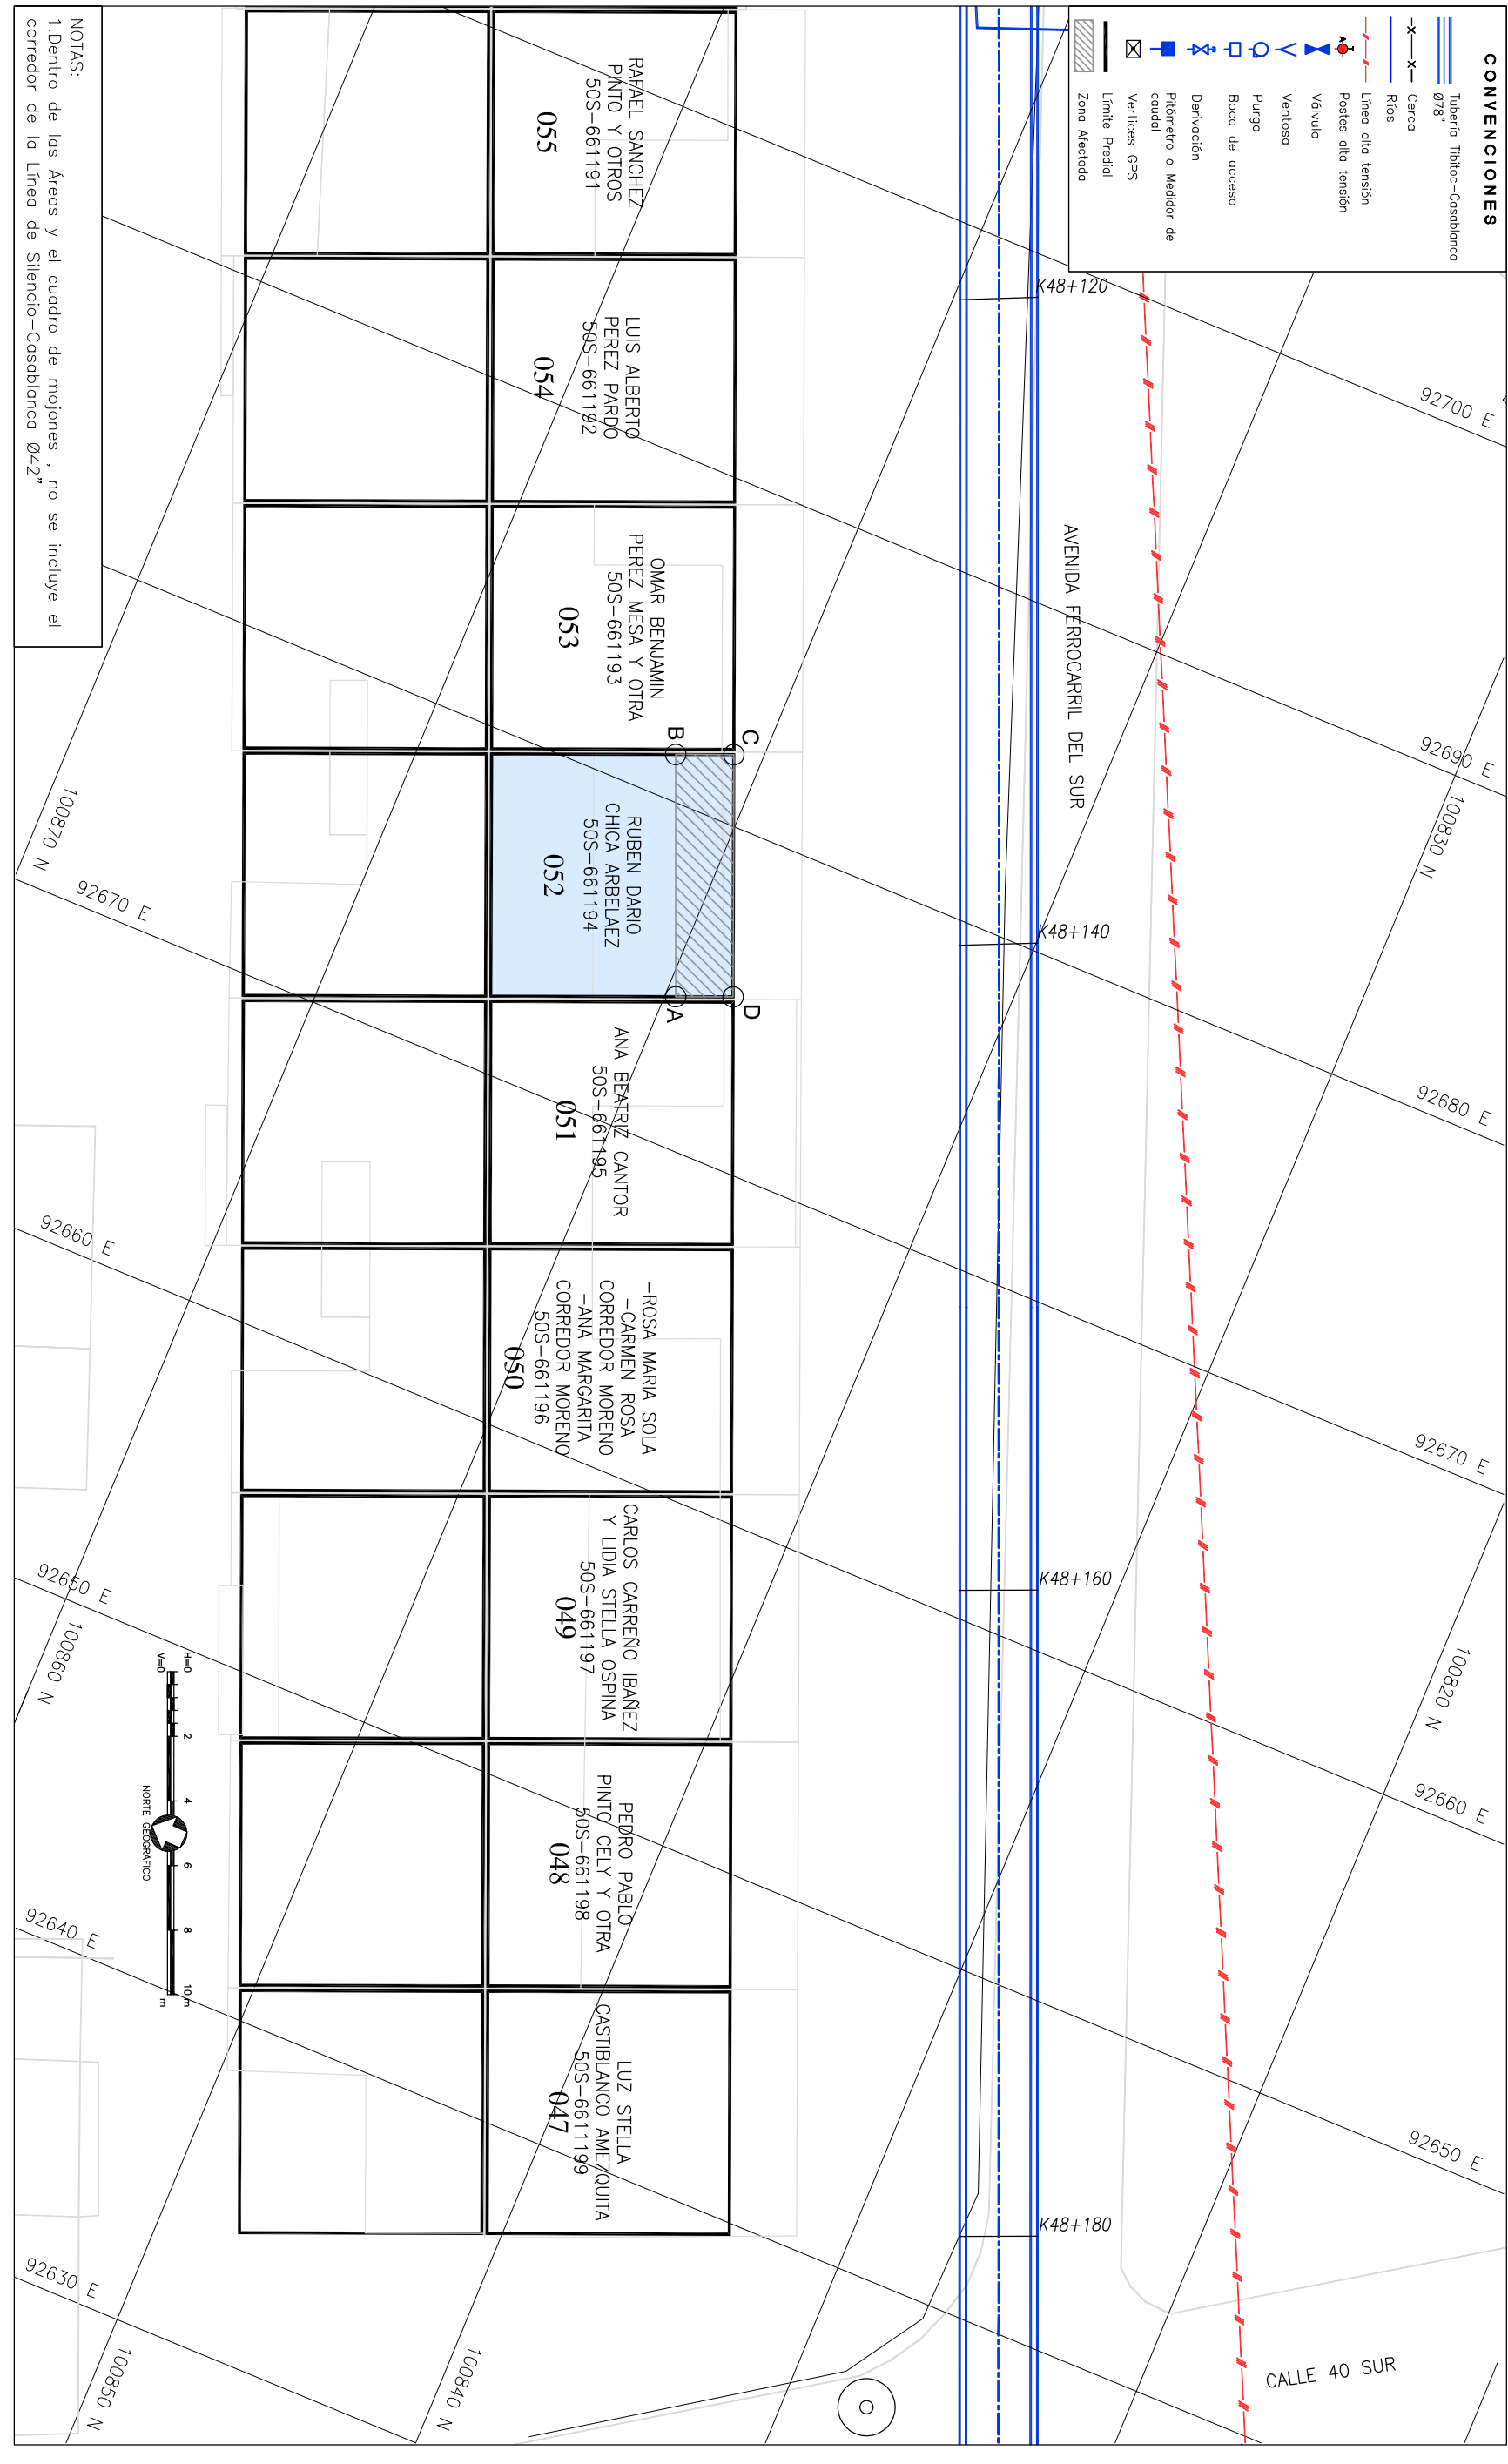

NOTAS:
1. Dentro de los Áreas y el cuadro de mojoneros, no se incluye el corredor de la Línea de Silencio-Casablanca Ø42"

Anula y Reemplaza la Ficha No NUEVA

Aprobado: _____ ING. INGENIERO RESPONSABLE PROYECTO EAAB
 Vobo Interventor EAAB _____ ING.

LOCALIZACIÓN # DE PLANO: PLANO DE MANZANA CATASTRAL UNIDAD ADMINISTRATIVA ESPECIAL CANTONERO DISTRITAL CODIGO 004500405

LOCALIZACIÓN: ESC 1: 250,000

FECHA: JULIO DE 2008
 ESCALA: 1 : 200 AVISO SAP NO.: 8000XXXXXX
 PLANO No.: 551 59 ARCHIVO MAGNETICO: RTC-FG-CT-089.dwg

Usuarios: 00017464, Produccion/Produccion, I_Consultados/13, Informa Predial, Tramo, SPC/IAS PREP/IALES.V1