



**DIRECCIÓN ADMINISTRATIVA
DE BIENES RAICES
DIVISIÓN TÉCNICA DE ADQUISICIÓN PREDIAL**

Proyecto: ESTUDIOS Y DISEÑOS PARA LA REHABILITACIÓN DE LA LINEA RED
MATRIZ DE 78" TIBITOC-CASABLANCA

Dirección: TV 72D BIS No. 391 - 01 SUR

Problema: ADOLFO ESPINOSA CIJUENTES
GEORGINA RUEDA DE ESPINOSA

Barrío: La Campina

Teléfono: -

TIPO DE AREA	REQUERIDO	TOTAL	UNO	INFORMACION PREDIAL
TERRENO	7.84	0	M2	Código del Sector 4506 05 01
CONSTRUCCION	27.10	0	M2	Cédula Catastral BPS D225 T61 1 21
Unidad A	0	0	M2	Área según Escritura 4388 M2
Unidad B	0	0	M2	Metriculo Inmobiliario 505-661190
Unidad C	0	0	M2	Escritura Pública 4851
Zona Dura	0	0	M2	NOTARIA 29 DE BOGOTÁ
Ceramiento	0	0	M2	Fecha Escritura 29/11/1982
SUMA DE AREAS TERRENO				Área según Escritura 4388 M2
EN RONDA HIPOTALUC				Lindero Norte 7.50 ML
o ZMPA (A-B-C-S-D-A)				Lindero Oriente 7.50 ML
TOTAL (A-B-C-D-E-F-A)				Lindero Sur 7.50 ML
SOBRANTE (E-F-E)				Lindero Occidente 7.50 ML
SUMA AREAS CONSTRUCCION				TIPO DE NEGOCIACION
REQUERIDA (A-B-C-D-A)				0 M2 Compra de Terreno
TOTAL (A-B-C-D-E-F-A)				0 M2 Constitución Servidumbre
SOBRANTE				0 M2


CUADRO DE MOJONES			
MOJON	NORTE	ESTE	DISTANCIA MOJON
A	100861.37	92702.75	A
B	100863.00	92706.57	B
C	100861.22	92707.30	C
D	100859.65	92703.48	D
A	100861.37	92702.75	A

NOTAS:
-Piedra nueva, al considerarse una zona de corredor de 10m a cada lado del eje.
-Datos Tomados de Certificados Catastrales V/o de Registro

Ficha Predial No: 056

CONVENCIONES

- Tuberío Tibitoc-Casablanca 78"
- Cerco
- Ríos
- Linea alta tensión
- Postes alta tensión
- Vidula
- Ventoso
- Boco de acceso
- Derivación
- Pistoleo o Medidor de caudal
- Vertices GPS
- Limite Predial
- Zona Afectada

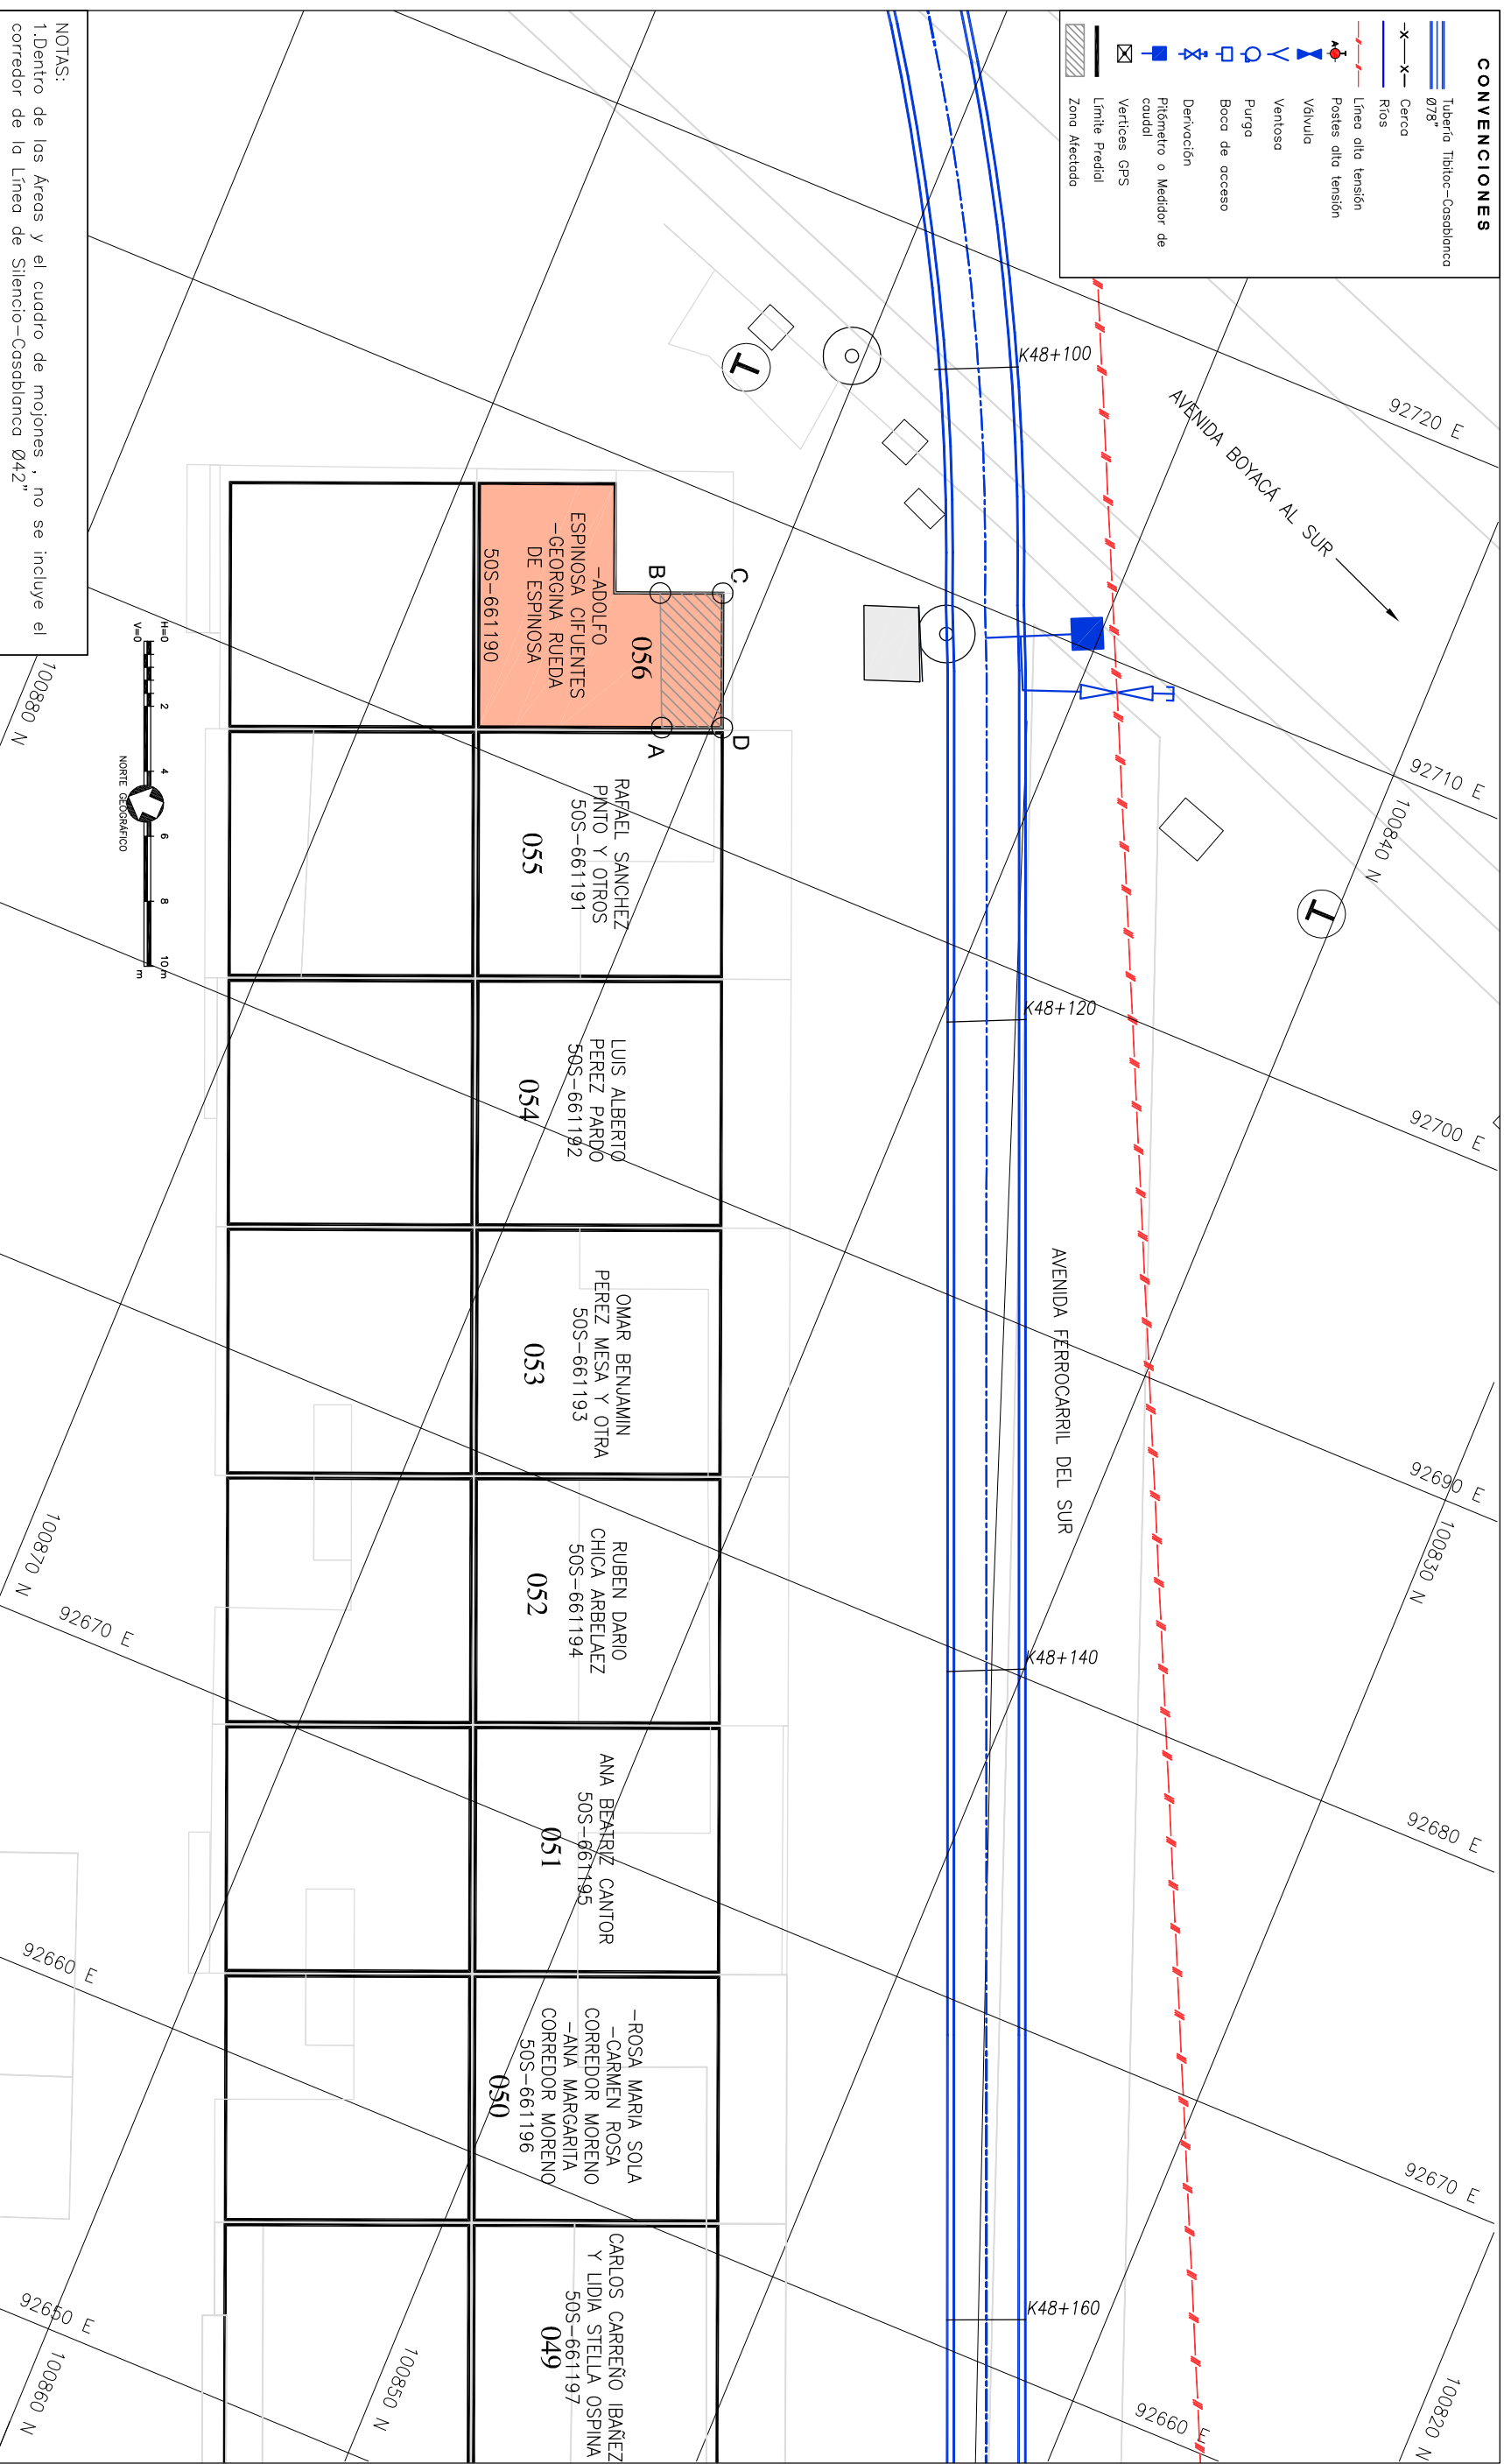

NOTAS:
1. Dentro de los Areas y el cuadro de mojoneros, no se incluye el corredor de la Línea de Silencio-Casablanca Ø42"


Anula y Reemplaza la Ficha No NUEVA

Aprobó: _____ ING.
 Vobo Interventor EAAB _____ ING.

INGENIERO RESPONSABLE PROYECTO EAAB _____ ING.

LOCALIZACIÓN # DE PLANO
PLANO DE MANZANA CATASTRAL
UNIDAD ADMINISTRATIVA ESPECIAL
CATISTRO DISTRITAL
CODIGO 004500405

FECHA: JULIO DE 2008
ESCALA: 1 : 200
PLANO No.: 591 59
AVISO SAP No.: 8000XXXXXX
ARCHIVO MAGNETICO: RTC-FG-CT-073.dwg

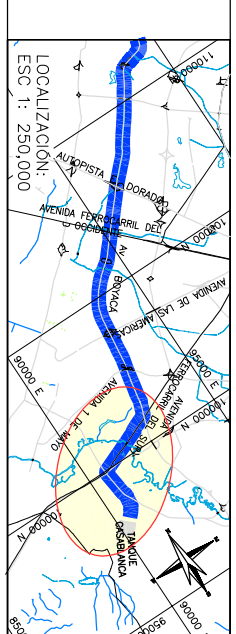

\\sdp0000017461_Produccion\Produccion\1_Consultadados\13_Informas Predial_Temas_SIFICIAS PREEDIALES_V1