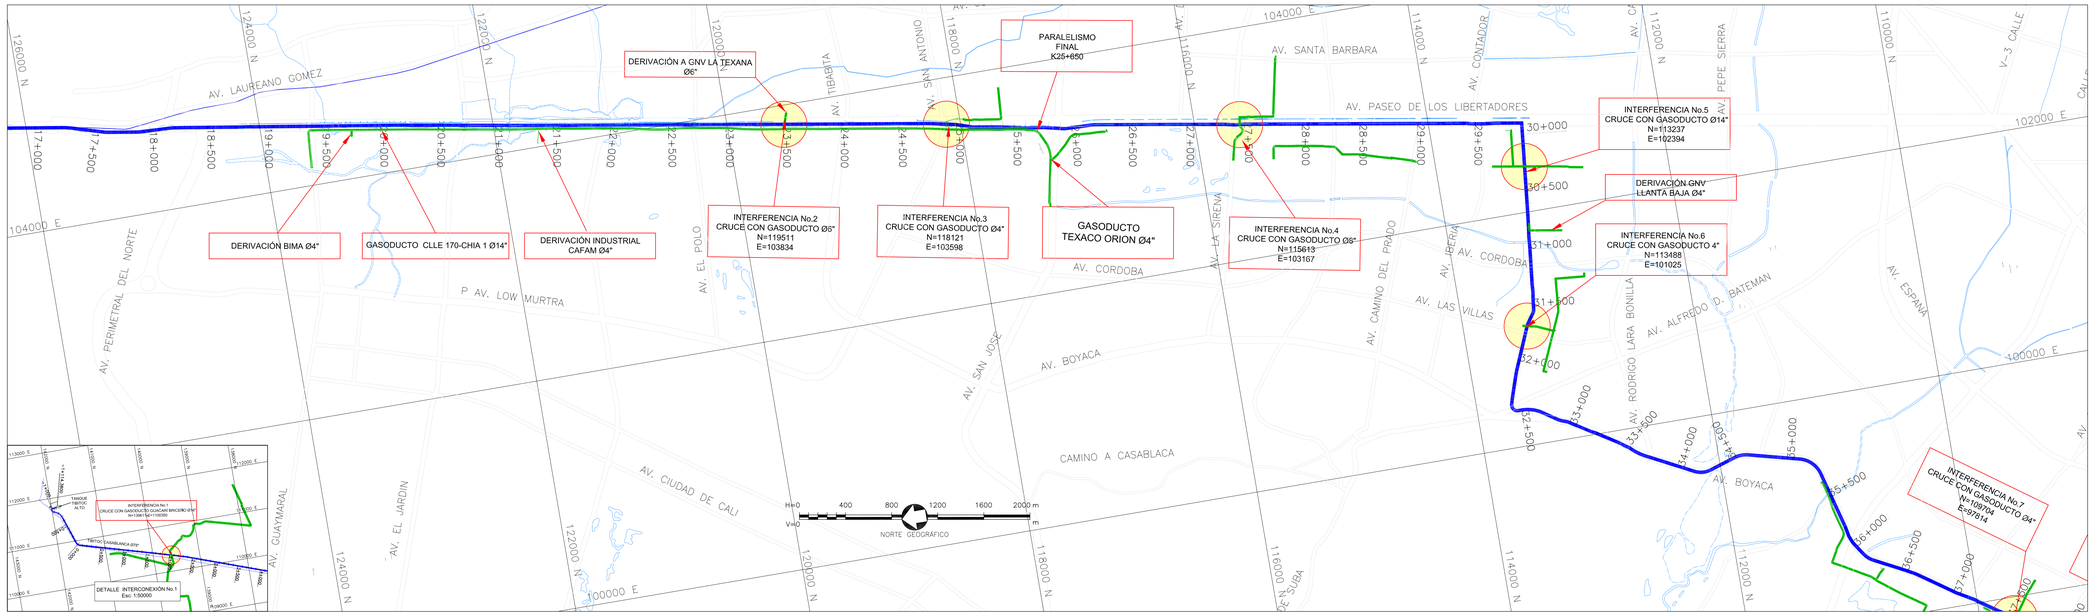

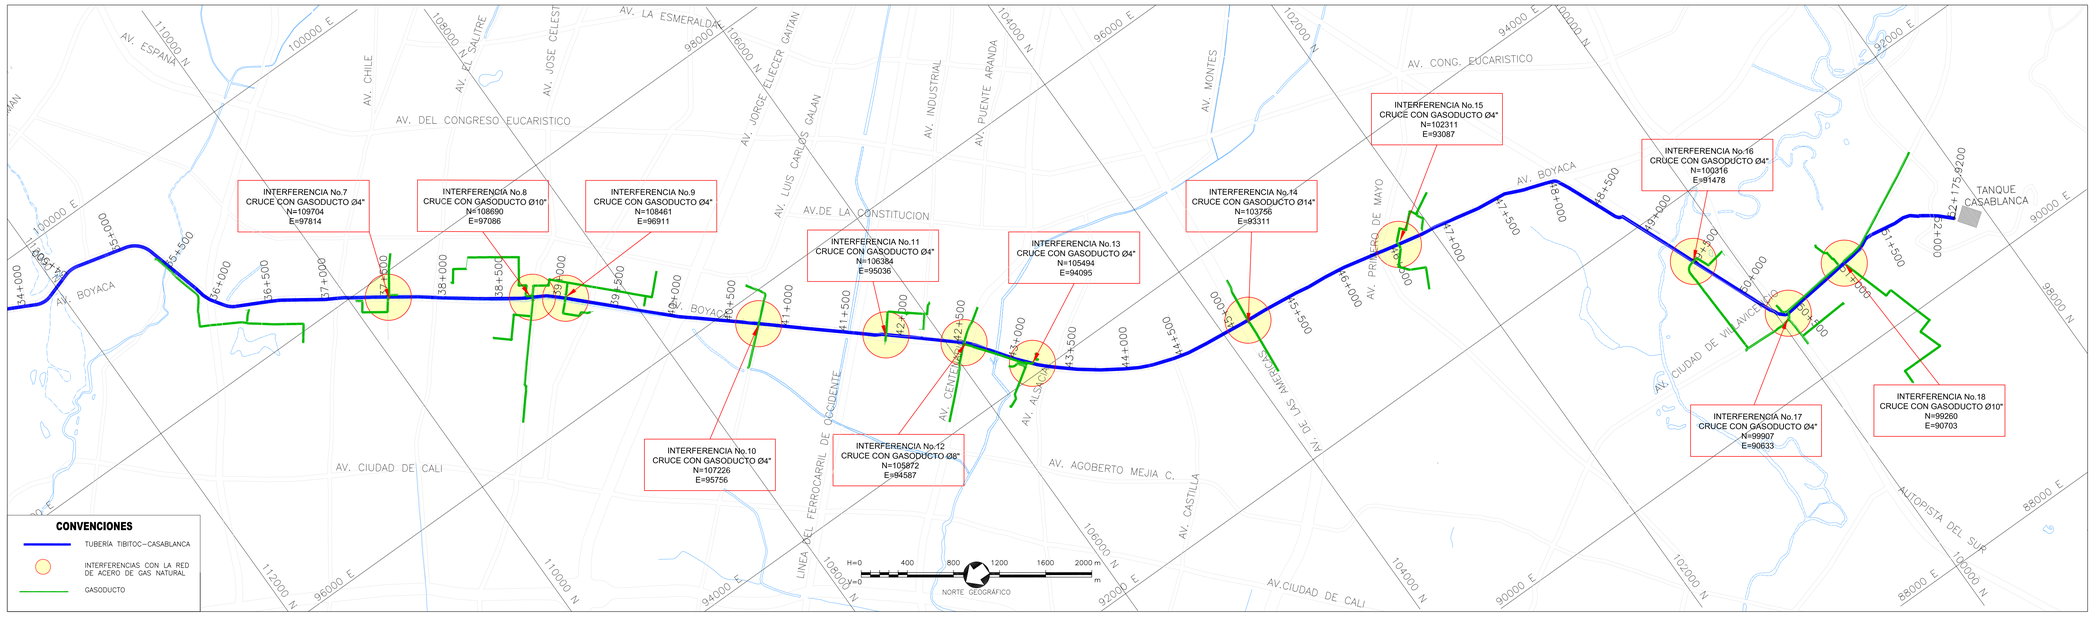

SNA SALDAÑO, NUÑEZ Y ASOCIADOS — SILVA CARREÑO Y ASOCIADOS S.A.
CONSORCIO TIBITOC 2006
Contrato No. 1-02-25400-514-2006

DISEÑO: Ing. German Rojas G. M.P. No. 5182 CND
REVISÓ: Ing. Sergio Laurena Tapias M.P. No. 9471 CND
APROBÓ: Ing. Carlos Eduardo Bernal L. M.P. No. 13905 CND

ASESORÍA
ESTUDIOS TÉCNICOS S.A.
APROBÓ: Ing. Hernando Álvarez Rocha M.P. No.: 5748

acueducto AGUA Y ALCANTARILLADO DE BOGOTÁ
ACUEDUCTO:
RECIBIÓ: Ing. Fabián Santa López Reg: 30488
Vo.Bo. Ing. M.P. No.:

LOCALIZACIÓN: ESC 1: 750, 000

PUNTO DE AMARRE
IGAC BOGOTA 12
NORTE: 103838.639
ESTE: 93197.115
COTA: 2556.472
PUNTO DE NIVELACION
—
COTA:
Coordenadas Medias
NORTE: 141820.22
ESTE: 111573.55
PLANCHA:

MODIFICACIONES			
FECHA	MODIFICACION	NOMBRE ING. RESPONSABLE	FIRMA

acueducto AGUA Y ALCANTARILLADO DE BOGOTÁ
GERENCIA CORPORATIVA DEL SISTEMA MAESTRO
DIRECCION RED MATRIZ ACUEDUCTO
PLANO DE DISEÑO DE REDES DE ACUEDUCTO

ESTUDIOS Y DISEÑOS PARA LA REHABILITACIÓN DE LA LINEA RED MATRÍZ DE Ø78" TIBITOC–CASABLANCA
Contiene : OBRAS DE REHABILITACION DEL TRAMO 1 CON LA RED DE ACERO DEL GASODUCTO URBANO CON LA TUBERIA TIBITOC–CASABLANCA
ESCALA: INDICADA
NOMBRE DEL ARCHIVO: RTC–PL–EL–03.dwg

PROYECTO N° :
FECHA: FEB. DE 2008
PLANO No. RTC–PL–EL–03

FECHA PLOTEO:
//Servidorsma/774/6.Productos/Producto 3_Corrosión/Producto 3.2/anexos/ANEXO 7/RTC–PL–EL–03.dwg Versión: 0 Fecha Revisión: 14 DE FEBRERO/2008