


**CONVENCIONES**

- TIBITOC-CASABLANCA Ø78"
- REDES DE DISTRIBUCIÓN
- CORREDOR ALTERNATIVA "A" (6264.57m)
- CORREDOR ALTERNATIVA "B" (6303.27m)
- CORREDOR ALTERNATIVA "C" (16931m)
- SECTOR 1 (BOSA)
- SECTOR 2
- SECTOR 3
- SECTOR 4
- SECTOR 10
- SECTOR 12
- SECTOR 13 (VENEZIA-TUNAL)
- SECTOR 37 (LA CANDELARIA)

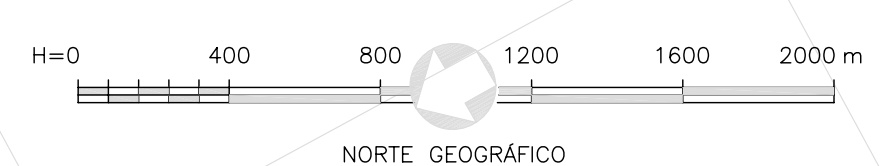

<p><b>SMA</b> CONSORCIO TIBITOC 2006 Contrato No. 1-02-25400-514-2006</p> <p>DISENÓ: Ing. Fabián Ortega M.P. No. 25202-47596 OND</p> <p>REVISÓ: Ing. Sergio Laurens Tapia M.P. No. 9471 OND</p> <p>APROBÓ: Ing. Carlos Eduardo Bernal L. M.P. No. 13900 OND</p>	<p>ASESORIA <b>ESTUDIOS TECNICOS S.A.</b></p> <p>RECEBÓ: Ing. Fabián Santa Lopez Rep. 30485</p> <p>Vo.Bo. Ing. M.P. No.</p>	<p><b>acueducto</b> AGUA Y ALcantarillado de Bogotá</p> <p>PUNTO DE AMARRE IGAC BOGOTÁ 12 NORTE: 120398.13 ESTE: 104206.39 COTA: 252.116</p> <p>PUNTO DE NIVELACION COTA: Coordenadas Medias NORTE: 137300.00 ESTE: 109550.00 PLANCHA:</p>	<p>MODIFICACIONES</p> <table border="1" style="width: 100%; border-collapse: collapse;"> <thead> <tr> <th>FECHA</th> <th>MODIFICACION</th> <th>NOMBRE ING. RESPONSABLE</th> <th>FIRMA</th> </tr> </thead> <tbody> <tr> <td> </td> <td> </td> <td> </td> <td> </td> </tr> </tbody> </table>	FECHA	MODIFICACION	NOMBRE ING. RESPONSABLE	FIRMA					<p><b>acueducto</b> AGUA Y ALcantarillado de Bogotá</p> <p>GERENCIA CORPORATIVA DEL SISTEMA MAESTRO DIRECCION RED MATRIZ</p> <p>PLANO DE DISEÑO DE REDES DE ACUEDUCTO</p>	<p>ESTUDIOS Y DISEÑOS PARA LA REHABILITACIÓN DE LA LÍNEA RED MATRIZ ACUEDUCTO DE Ø78" TIBITOC-CASABLANCA</p> <p>Contiene: CORREDORES ALTERNATIVAS TRAMO 3</p> <p>ESCALA: 1:20000</p> <p>NOMBRE DEL ARCHIVO: RTC-PL-HI-303.dwg</p>	<p>PROYECTO N°:</p> <p>FECHA: JUNIO DE 2007</p> <p>PLANO No. <b>RTC-PL-HI-303</b></p>
FECHA	MODIFICACION	NOMBRE ING. RESPONSABLE	FIRMA											