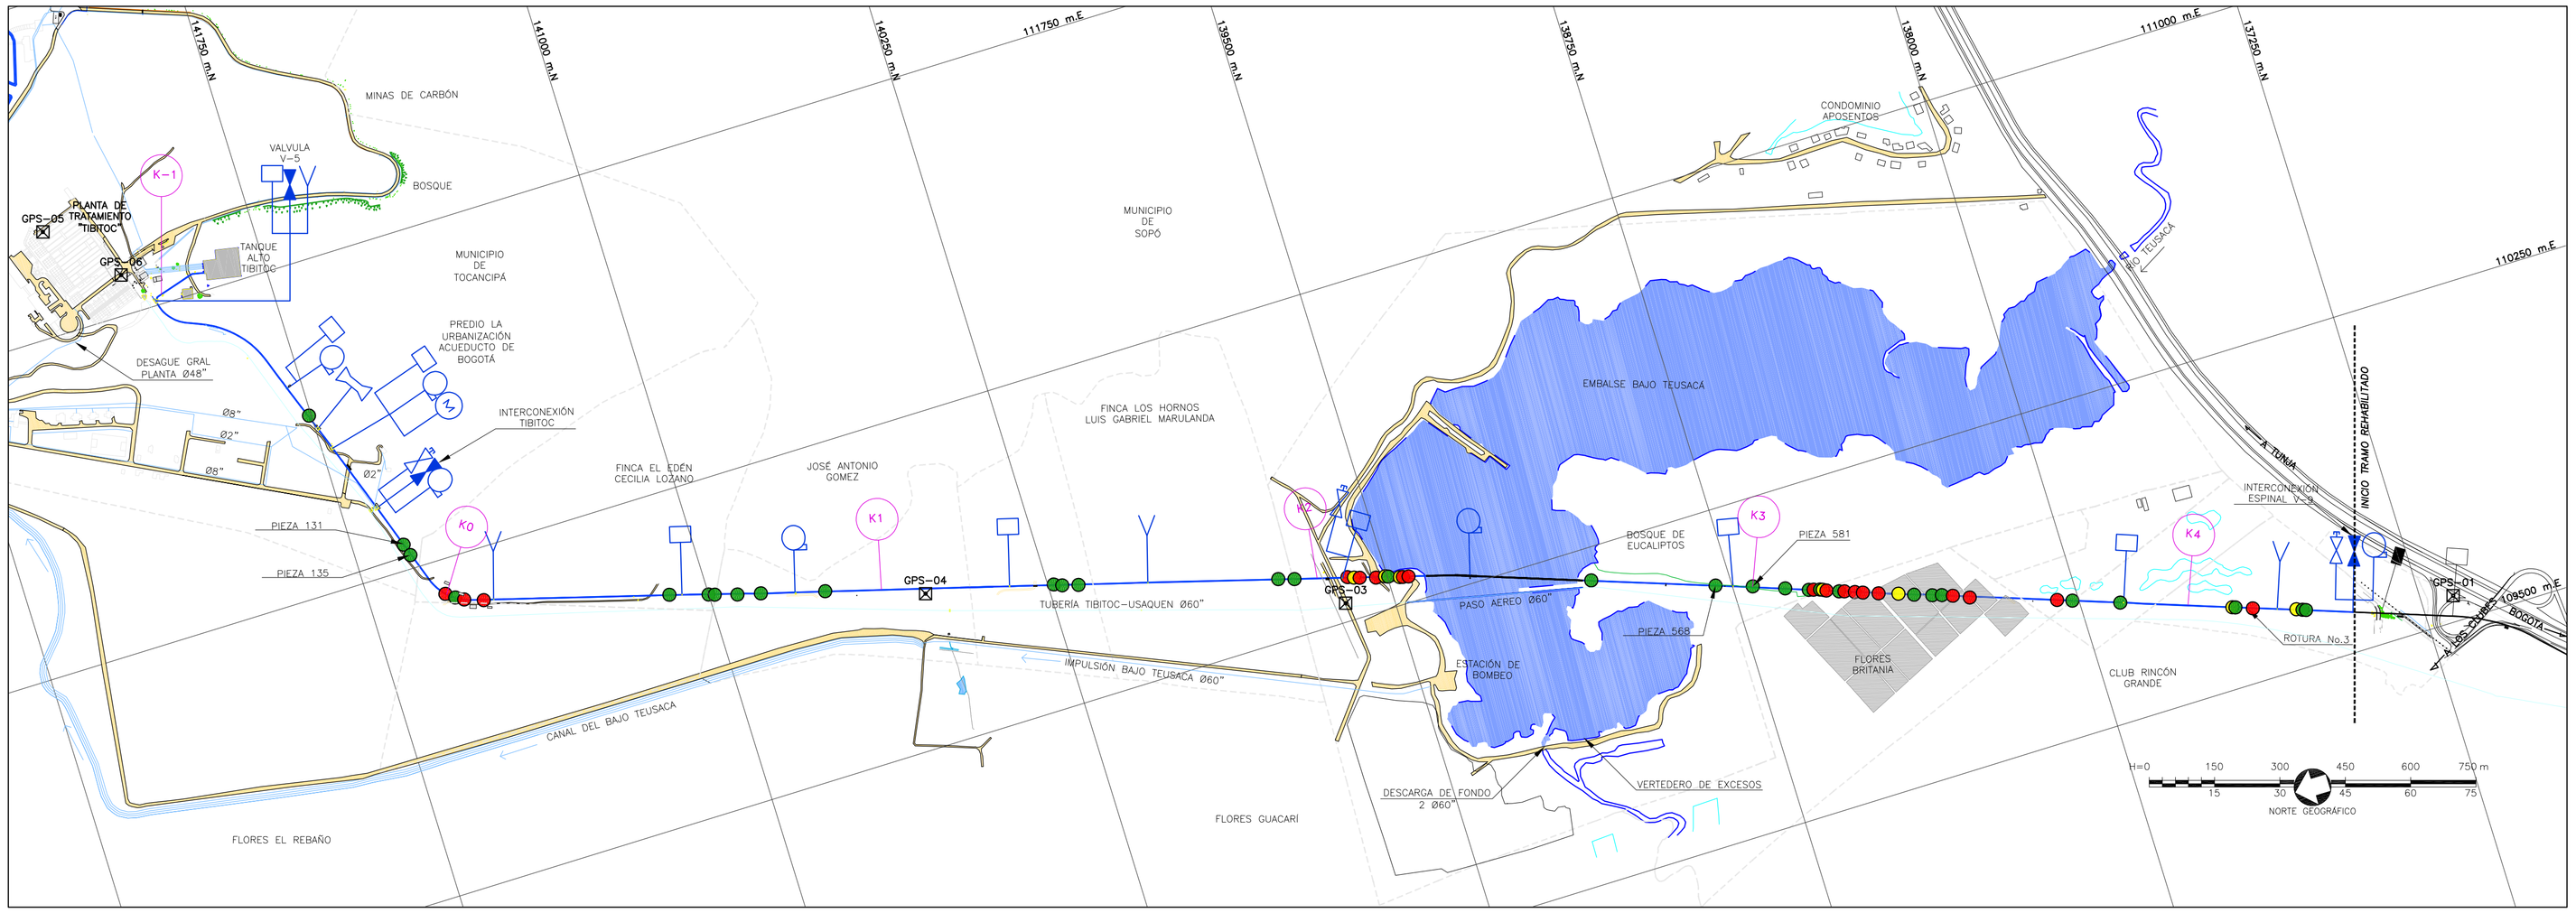

PLANTA

NOTACIÓN		ANOMALÍA	DESCRIPCIÓN
PLANTA	PERFIL		
		ALTA: >50	ESPIRAS ROTAS EN L/4
		MEDIA: 20-49	
		BAJA: 0-19	

CONVENCIONES

- Tibitoc-Casablanca Ø78"
- Redes de acueducto existentes.
- A. Negras existentes
- A. Lluvias existentes
- Ductos de teléfono
- Ductos de energía
- Tubería de Gas
- Límite predial
- Cerca
- Cuadrados
- Líneas de Alta Tensión
- Arbol
- Derivación
- Válvula
- Ventosa
- Piezómetro o Medidor de caudal
- Boca de acceso
- Purga
- Armario de teléfono
- Poste de alta tensión
- Poste de media tensión
- Poste de baja tensión
- Poste de teléfono
- Poste energía
- Semáforo
- Pozo alcantarillado
- Pozo teléfonos
- Caja energía
- Hidrante
- DH Deflexión horizontal
- DV Deflexión vertical
- D Derecha
- I Izquierda
- AC Acueducto
- AN Alcantarillado Negras
- ALL Lluvias
- Apiques
- Sondeos
- Barrenos
- Profundidad m
- Sumidero ALL
- Delta
- Poligonal
- Vertices GPS

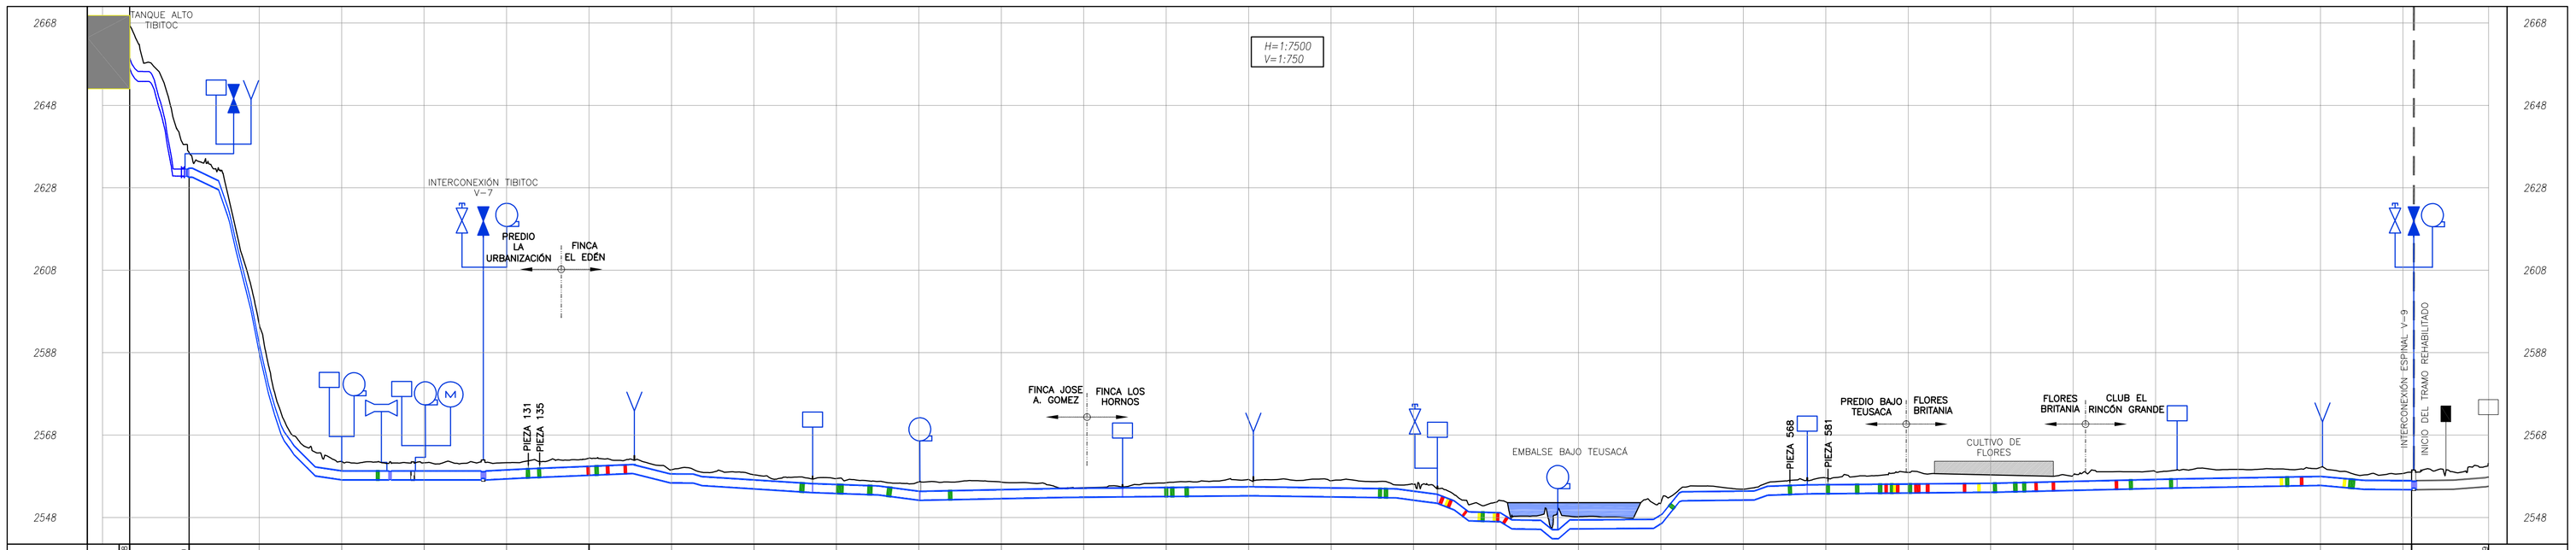

ABSCISADO	K+m	K-1+114.38	K-1+000	K0-800	K0-600	K0-400	K0-200	K0+000	K0+200	K0+400	K0+600	K0+800	K1+000	K1+200	K1+400	K1+600	K1+800	K2+000	K2+200	K2+400	K2+600	K2+800	K3+000	K3+200	K3+400	K3+600	K3+800	K4+000	K4+200	K4+400	K4+421	K4+607.889
COTA DE TERRENO	m	2669.800	2642.419	2628.060	2561.600	2561.277	2561.292	2561.547	2559.602	2558.369	2557.453	2556.840	2556.685	2555.221	2556.443	2557.222	2556.920	2556.033	2551.723	2551.897	2551.498	2554.886	2557.634	2558.942	2558.345	2558.239	2559.089	2559.878	2560.158	2558.674	2558.598	2560.356
COTA BATEA DE LA TUBERIA	m	2658.29	2630.81	2622.02	2556.98	2556.96	2557.22	2558.09	2556.25	2554.79	2553.69	2552.05	2552.42	2552.77	2552.95	2553.12	2552.85	2552.06	2546.86	2545.09	2546.33	2552.08	2553.63	2553.80	2553.97	2554.44	2554.90	2555.28	2555.63	2554.62	2554.77	2555.34
DIAMETRO	pg (mm)		Ø78"																													

PERFIL

A. CHUCUA
A. SAN ANTONIO
A. CHIGUAZA
A. LA VEGA
A. SAN JUAN
A. SAN FRANCISCO
A. LA CALERA
A. CHIRAGUA
A. CHIRAGUA
A. CHIRAGU