
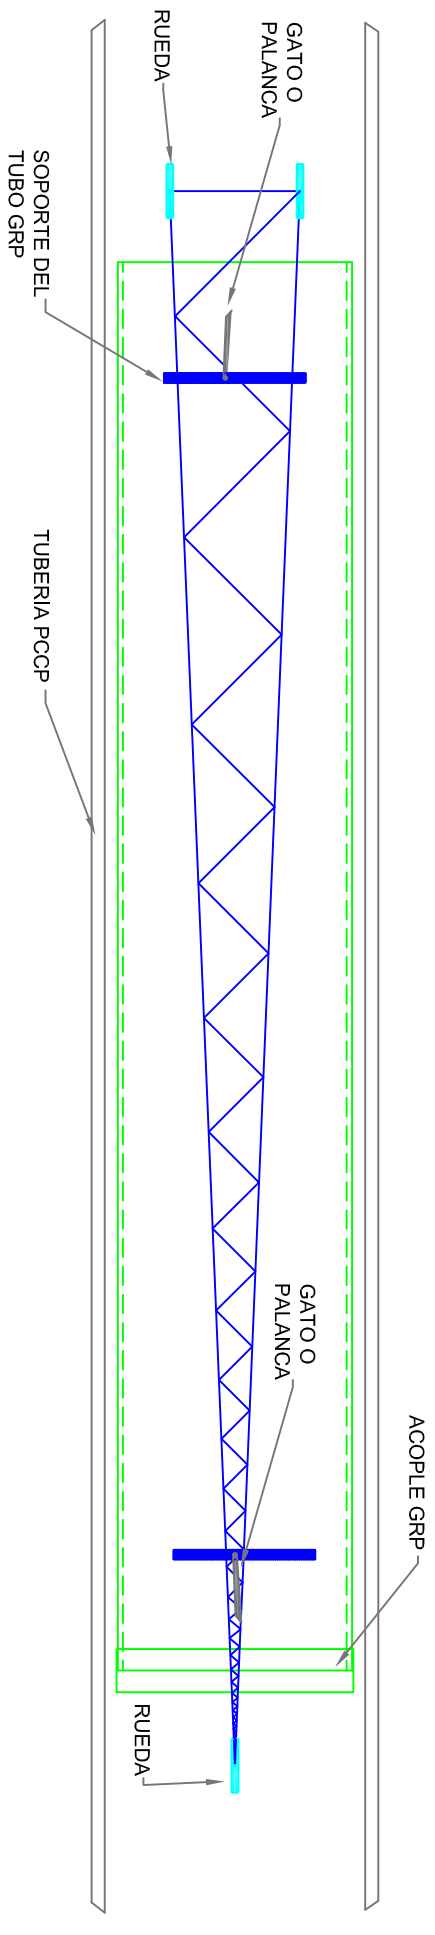



# ESQUEMA 1

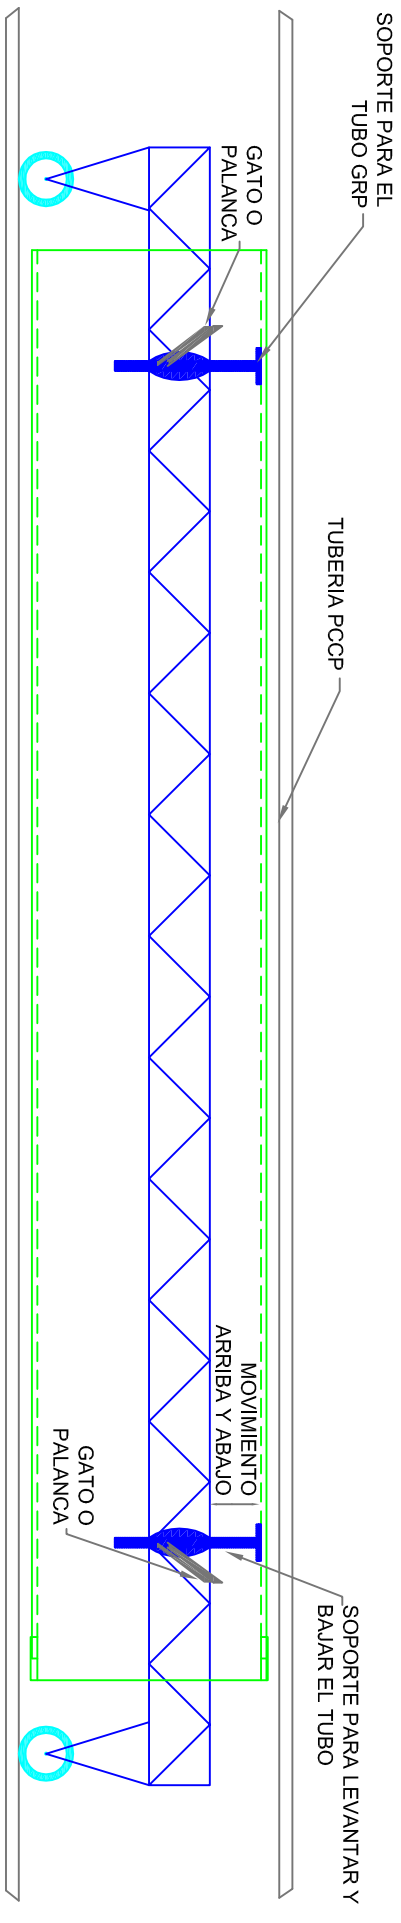

Nombre:		Dibujo: CFA		Proyecto: Rehabilitación Tibhoc - Casablanca		Hoja Número: HOJA 1	
Escala: SIN ESCALA		Fecha: 23-11-07		Revisó:		Archivo:	
 FLOWTITE ANDRÉCOL S.A							