



ESQUEMA 3

Linner en GRP ubicado sin el llenado del espacio anular

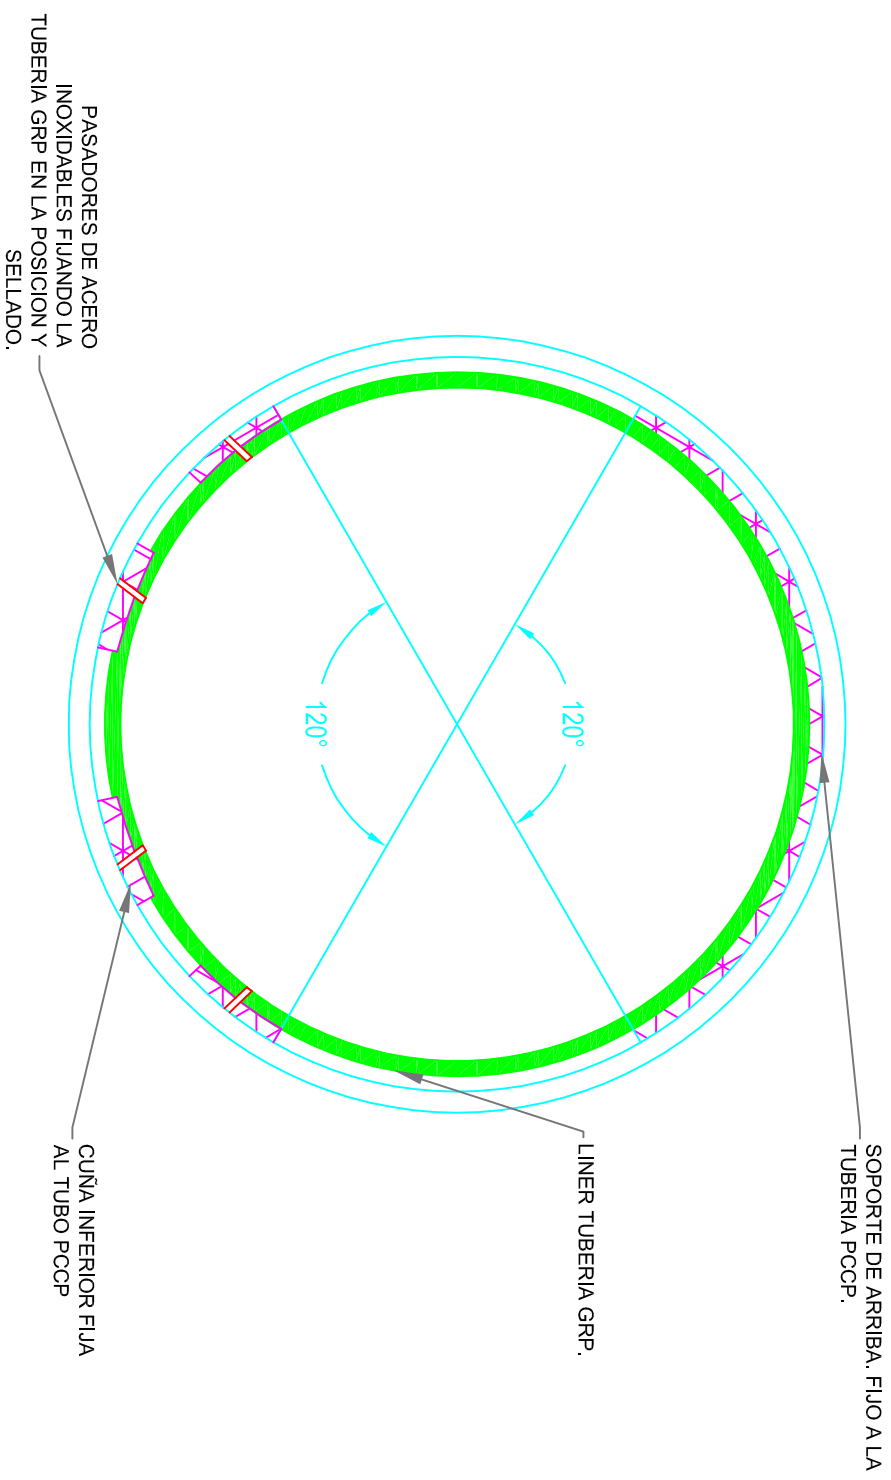

Nombre: **Linner en GRP ubicado sin el llenado del espacio anular**

 FLOWWHITE ANDERCOL S.A		Proyecto: Rehabilitación Tibitoc - casablanca		Hoja Número: HOJA 1	
Dibujo: CFA	Revisó:	Fecha: 23-11-07	Escala: SIN ESCALA	Archivo:	