



ESQUEMA 4

Relleno del espacio anular con arena.

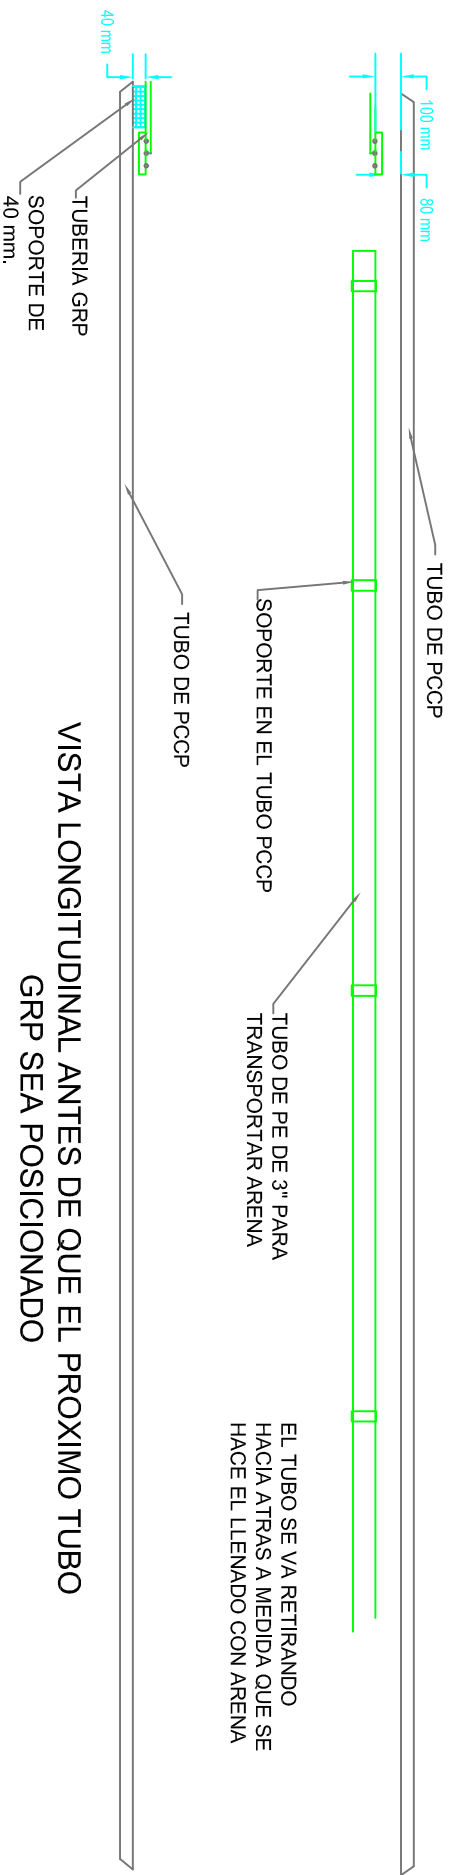


VISTA LONGITUDINAL ANTES DE QUE EL PROXIMO TUBO GRP SEA POSICIONADO

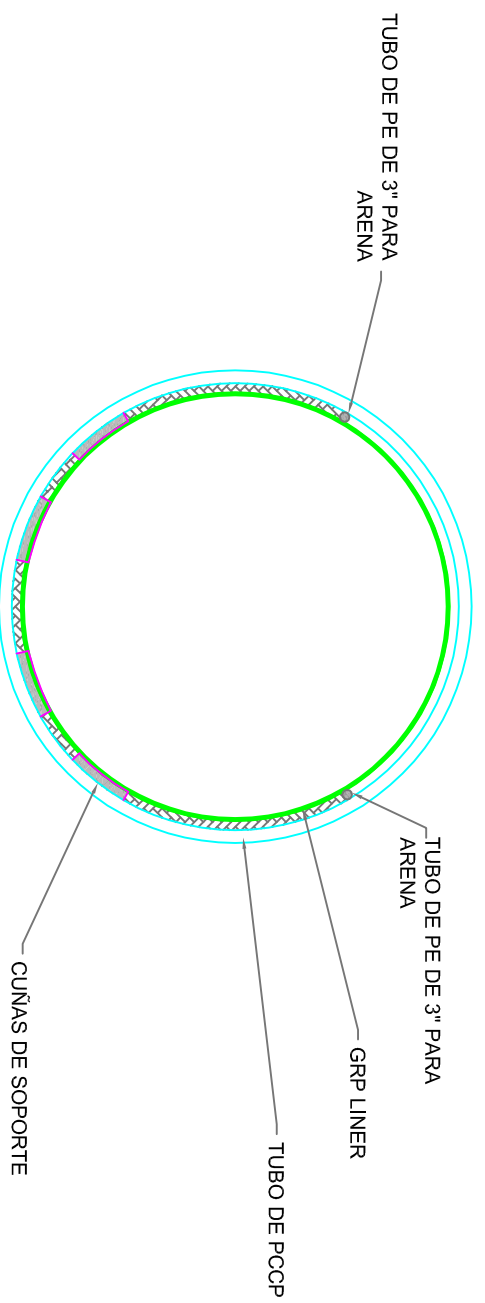

VISTA DE SECCION TRANSVERSAL

Nombre: Relleno del espacio anular con arena.

 FLOWTITE ANDERCOL S.A		Proyecto: Rehabilitación Tibitoc - Casablanca		Hoja Número: HOJA 1	
Dibujo:	CFA	Fecha: 23-11-07		Archivo:	
Revisó:		Escala: SIN ESCALA			