



ESQUEMA 5: CAMARA DE LA VALVULA MARIPOSA

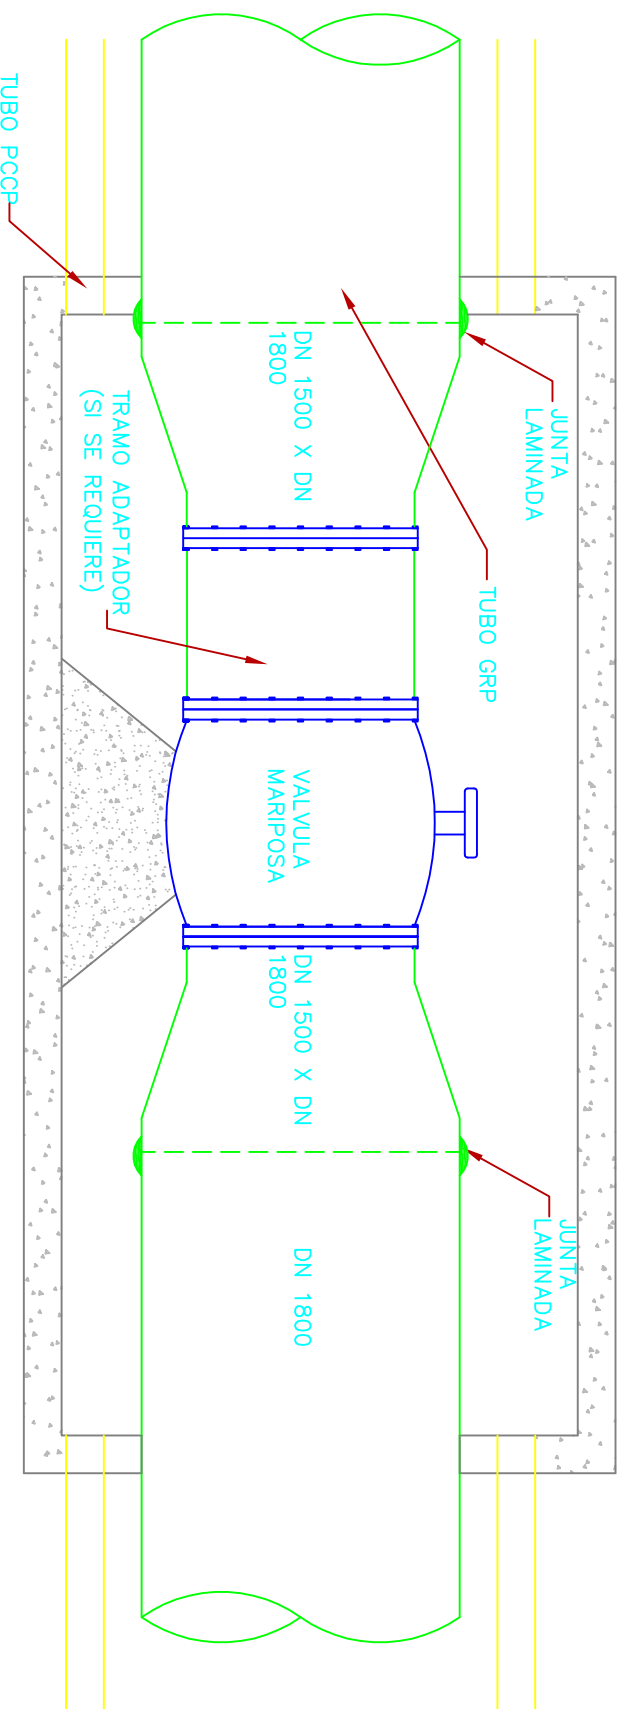

EL REDUCTOR DEBE ESTAR FIJO A LA TUBERIA GRP DN 1800
 CON UNA LONGITUD SUFICIENTE PARA EXTENDERSE AL MENOS
 1.0 m. DENTRO DE LA TUBERIA PCCP DONDE ESTA ESTÁ
 CONECTADA AL PROXIMO TUBO GRP POR UN ACOUPLE GRP.

Nombre:		CAMARA DE LA VALVULA MARIPOSA	
Dibujo:	CFA	Proyecto:	Rehabilitación Tibitoc - Casablanca
Revisó:		Fecha:	23-11-07
Escaló:	SIN ESCALA	Hoja Número:	
 FLOWTITE ANDERCOL S.A.		Archivo:	