


ESQUEMA 6 Valvulas de Ventosa y Drenaje.

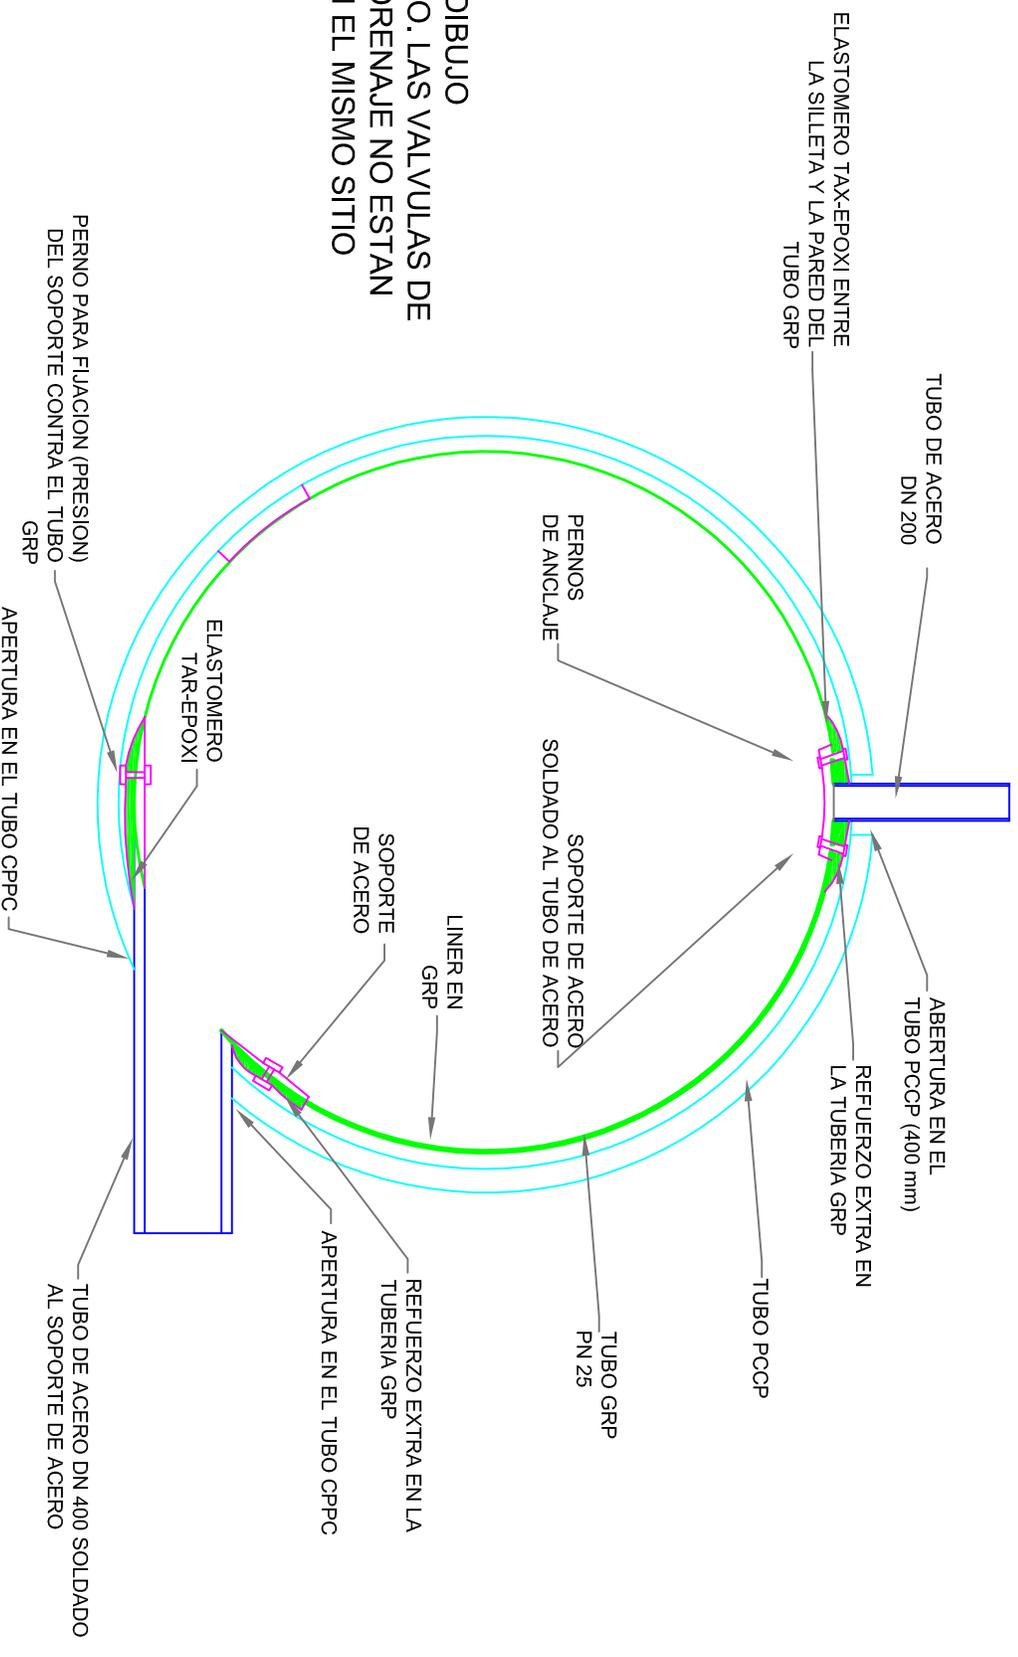

NOTA:
ESTO ES UN DIBUJO
ESQUEMATICO. LAS VALVULAS DE
VENTOSA Y DRENAJE NO ESTAN
UBICADAS EN EL MISMO SITIO

Nombre: Valvulas de Ventosa y Drenaje.

 FLOWTITE ANDERCOL S.A		Dibujo:	CFA	Proyecto:	Rehabilitación Tibiocc - Casablanca	Hoja Número:	HOJA 1
		Revisó:		Fecha:	23-11-07	Escala:	SIN ESCALA