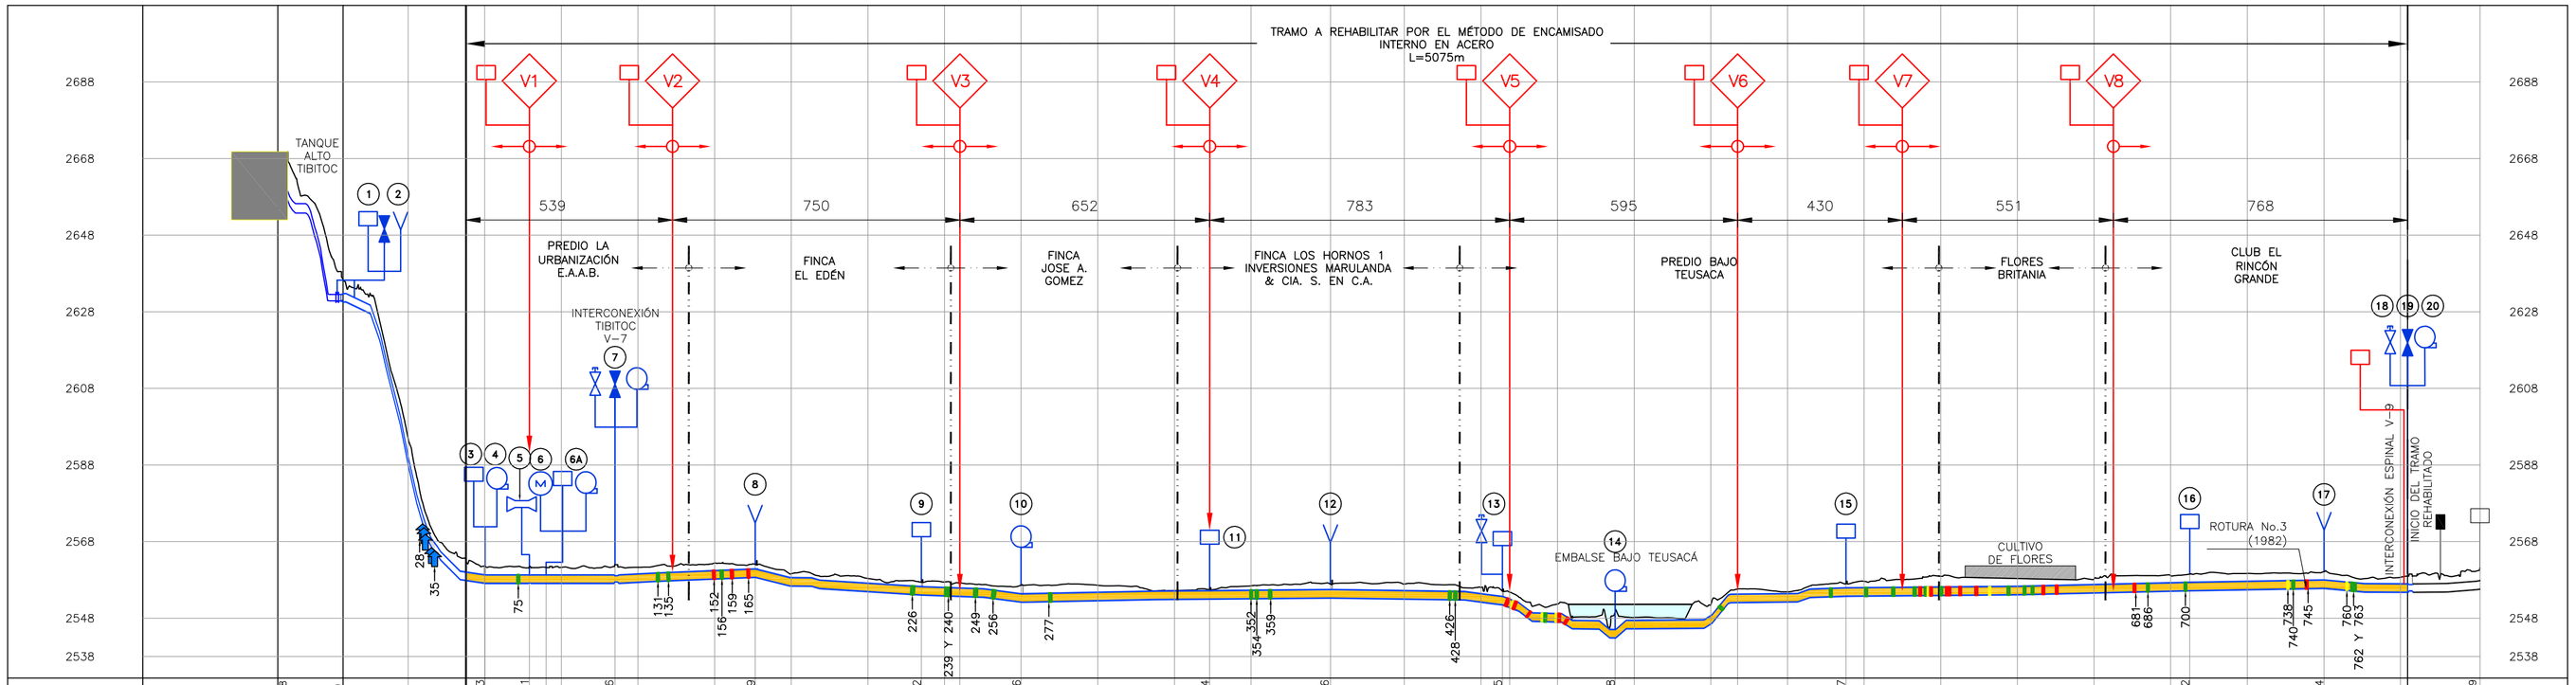

ABSCISA	COTA TERRENO	COTA BATEA DE LA TUBERÍA
K-1+114.38	2669.800	2658.29
K-1+000	2642.419	2630.810
K0-800	2638.480	2630.410
K0-649	2628.060	2622.020
K0-599.23	2561.660	2558.750
K0-600	2561.43	2556.760
K0-483.71	2561.47	2557.370
K0-440	2561.277	2556.960
K0-400	2561.95	2557.49
K0-257.56	2561.292	2557.22
K0-200	2561.547	2558.09
K0+000	2563.02	2558.35
K0+105.69	2559.602	2556.25
K0+200	2558.369	2554.79
K0+400	2558.010	2554.07
K0+539.52	2557.453	2553.69
K0+600	2557.16	2552.54
K0+640	2556.585	2552.42
K0+799.76	2555.221	2552.77
K1+000	2555.500	2552.77
K1+200	2556.443	2552.95
K1+291.64	2557.94	2553.27
K1+400	2556.920	2552.85
K1+607.26	2556.033	2552.06
K1+800	2555.63	2551.61
K2+000	2551.723	2546.86
K2+055.85	2551.04	2542.49
K2+075	2551.697	2545.09
K2+200	2551.498	2546.33
K2+350.38	2554.886	2552.08
K2+400	2557.67	2553.56
K2+600	2557.634	2553.63
K2+670	2558.942	2553.80
K2+800	2558.345	2553.97
K2+952.67	2558.239	2554.44
K3+000	2559.089	2554.90
K3+200	2559.56	2555.45
K3+400	2559.678	2555.28
K3+600	2560.29	2555.92
K3+800	2558.674	2554.62
K3+849.92	2558.598	2554.77
K4+000	2560.356	2555.34
K4+200.54	2558.674	2554.77
K4+400	2558.598	2554.77
K4+421	2560.356	2555.34
K4+607.889		

CLASE	DIAMETRO pg(mm)
6-130	4-130
5-130	4-130
3-130	4-130
3-130	3-150
3-140	3-150
3-150	3-150
3-160	3-160
3-170	3-170
3-180	3-180
4-180	3-180
3-180	3-180
3-170	3-170

Ø78" (2000)mm

ANOMALIAS SEGÚN INSPECCIÓN P-WAVE

- Anomalia Alta segun Inspección P-Wave (LARGE)
- Anomalia Media segun Inspección P-Wave (MEDIUM)
- Anomalia Baja segun Inspección P-Wave (SMALL)
- REFUERZOS CFRP PARCIALES EN PIEZAS No. 28, 29, 30, 34 Y 35

H=0 100 200 300 400 500 m
V=0 10 20 30 40 50 m

acueducto AGUA Y ALCANTARILLADO DE BOGOTÁ

CONSORCIO TIBITOC 2006

SALGADO, MELENDEZ Y ASOCIADOS — SILVA CARREÑO Y ASOCIADOS S.A.

CONSULTOR	CONSORCIO TIBITOC 2006
NOMBRE DEL PROYECTO	ESTUDIOS Y DISEÑOS PARA LA REHABILITACIÓN DE LA LÍNEA RED MATRIZ DE 78" TIBITOC – CASABLANCA
CONTRATO No.	1-02-25400-514-2006
NOMBRE DEL PLANO	PRODUCTO 7.3. ANALISIS Y SELECCIÓN DE LA ALTERNATIVA DE REHABILITACIÓN PARA EL TRAMO 1 ESQUEMA ALTERNATIVA DE REHABILITACIÓN No.2
REVISO	S.M.S.
APROBO	S.L.T.
DIGITALIZO	C.P.G.
ARCHIVO:	RTC-FG-HI-105.dwg
ESCALA:	SIN
FECHA:	JULIO DE 2008
PLANO No.	RTC-FG-HI-105
Ver.	0

\\Servidorsma\TTVI\8. Productos\Producto 7. Alternativas de Rehabilitación\Producto 7.3\Anexos\ANEXO 7_ESQUEMAS\RTC-FG-HI-104-108.dwg