





VALLA

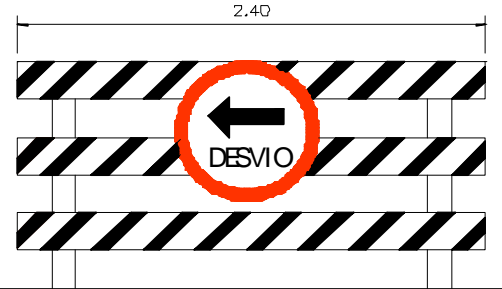

BARRICADA

NOTA

Canas o delineadores tubulares con cinta plástica reflectiva cada 5m

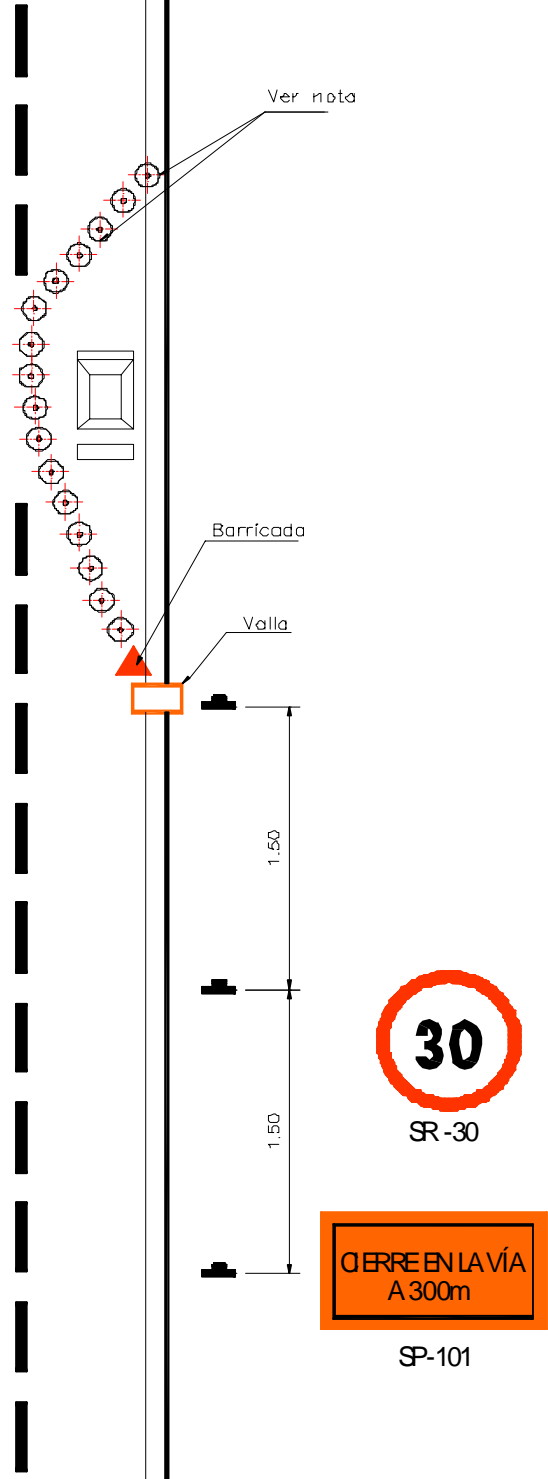

NORMALIZACIÓN TÉCNICA

CONTIENE ANEXO C
SEÑALIZACIÓN TÍPICA - OBRAS PUNTALES
EN VIAS

FECHA FEBRERO 2005 ESCALA SIN


ESTADO: VIGENTE

VERSION: 0

RESPONSABLE:

ARCHIVO:

FIGURA No. 1

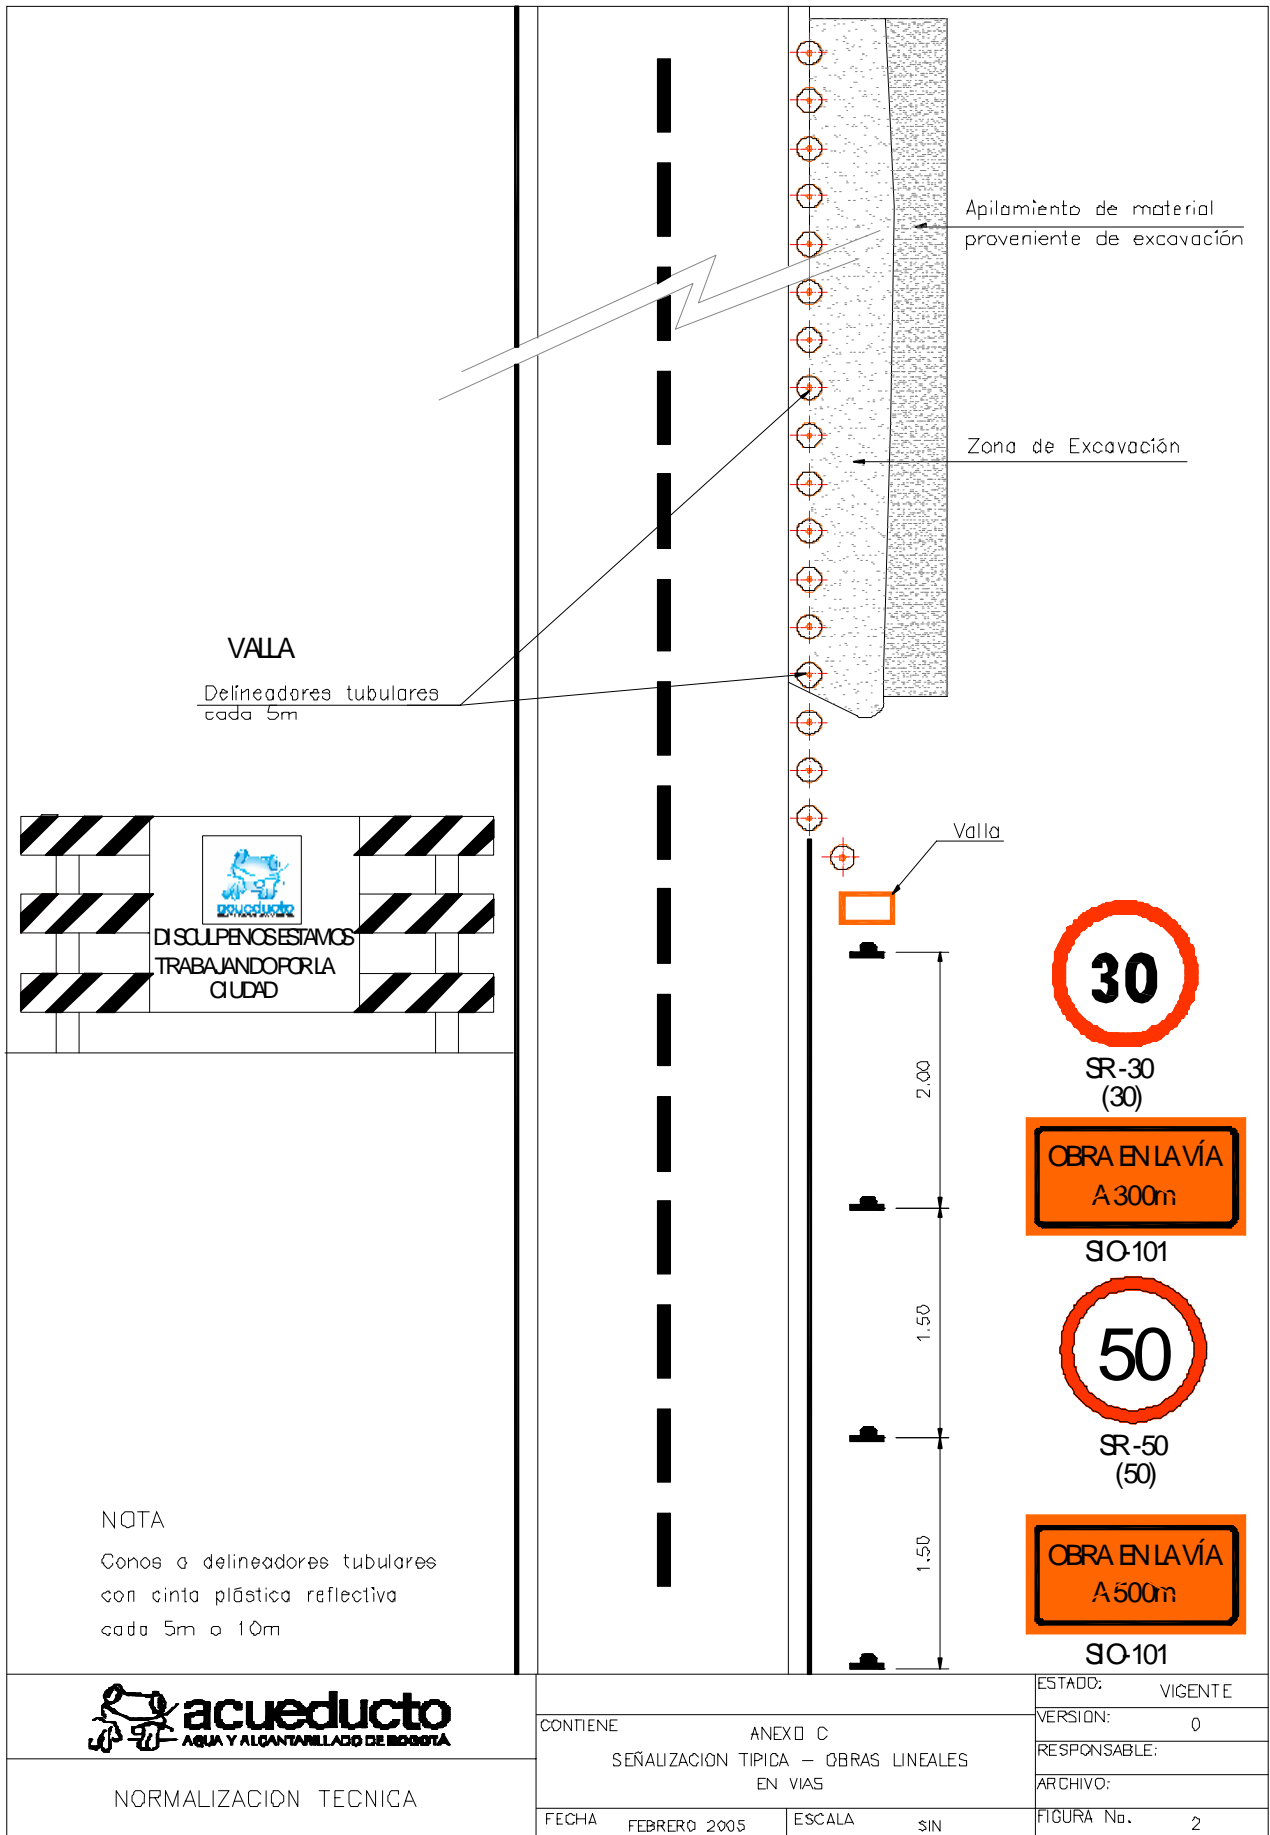

VALLA
Delineadores tubulares
cada 5m



NOTA
Conos o delineadores tubulares
con cinta plástica reflectiva
cada 5m o 10m




NORMALIZACION TECNICA

CONTIENE ANEXO C
SEÑALIZACION TIPICA - OBRAS LINEALES
EN VIAS




FECHA FEBRERO 2005 ESCALA SIN

ESTADO: VIGENTE
VERSION: 0
RESPONSABLE:
ARCHIVO:
FIGURA No. 2


BARRICADAS FIJAS

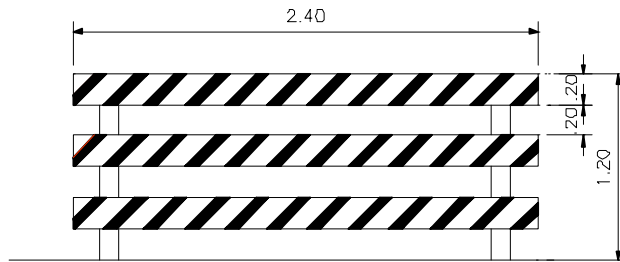


BARRICADA MOVIL

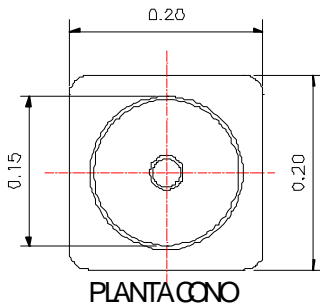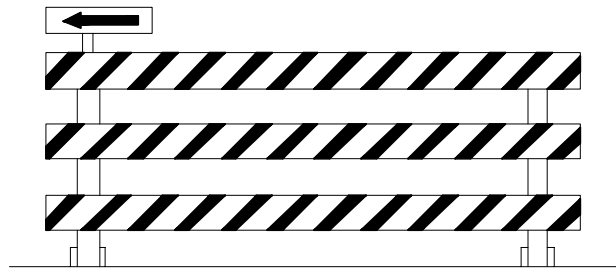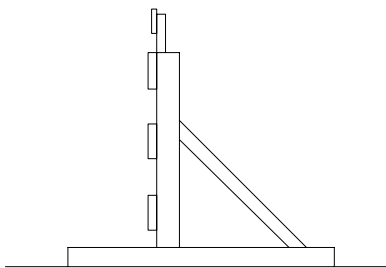

PLANTACONO

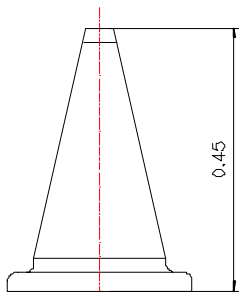

CORTE

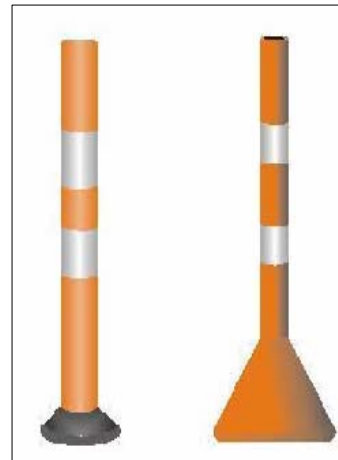

DELINEADORES TUBULARES



NORMALIZACION TECNICA

CONTIENE

ANEXO C
SEÑALES - BARRICADAS
EN VIAS

FECHA FEBRERO 2005

ESCALA SN

ESTADO: VIGENTE

VERSION: D

RESPONSABLE:

ARCHIVO:

FIGURA No. 3