PUNTOS GPS DE AMARRE			
PUNTO No.	NORTE	ESTE	ELEVACIÓN
Vertice IGAC Bogotá-12	103838.63	93197.11	2556.47
Vertice IGAC CD-125A	105785.41	94453.70	2546.32
Señal De Azimut 07	105705.10	94300.12	2548.08

LOCALIZACIÓN DE ACCESORIOS				
No.	DESCRIPCIÓN	COORDENADAS NORTE	COORDENADAS ESTE	COTA TAPA
235	PURGA Ø16"	105700.68	94377.56	2548.080
236	VENTOSA Ø8"	105646.98	94310.69	2548.970
237	PURGA Ø16"	105466.97	94071.78	2546.964

VERTICES		
NODOS	NORTE	ESTE
22	105566.23	94180.16
23	105553.49	94163.62

DESCRIPCIÓN DE ACCESORIOS

No. DEL ACCESORIO — ABOCADO CORRIDO (DIAMETRO) / PIEZA SEGÚN PLANOS DE CONSTRUCCIÓN

PROTECCIÓN EN CONCRETO

ELEMENTOS DE CURVA No.9				
ELEMENTOS	PUNTOS	ABSCISA	NORTE	ESTE
Δ= 15°00'00" Der.	PC	K42+811.87	105697.64	94375.19
R= 80.16 m	PI		105688.96	94368.49
T= 10.55 m L= 20.96 m	PT	K42+832.83	105682.75	94360.34

ELEMENTOS DE CURVA No.10				
ELEMENTOS	PUNTOS	ABSCISA	NORTE	ESTE
Δ= 5°34'30" Der.	PC	K42+867.26	105661.86	94332.95
R= 214.94 m	PI		105655.94	94325.17
T= 10.46 m L= 20.91 m	PT	K42+888.17	105650.08	94315.69

NOTAS:
1. Ver notas generales en el Plano RTC-PL-CT-300
2. Ecuaciones de empalme:
   - Eje Válvula V-39 K3+401.53 Abscisado construcción sector "D" Av. Boyacá =K35+793.66 abscisado corrido.
   - K3+432.87=K0+000 Abscisado construcción sector "D" = K35+825.00 Abscisado corrido.

ELEMENTOS DE CURVA No.11				
ELEMENTOS	PUNTOS	ABSCISA	NORTE	ESTE
Δ= 23°44'25" Izq.	PC	K43+138.32	105506.07	94112.26
R= 2829.64 m	PI		105178.26	93763.69
T= 467.29 m L= 885.78 m	PT	K44+024.10	104817.82	93560.22

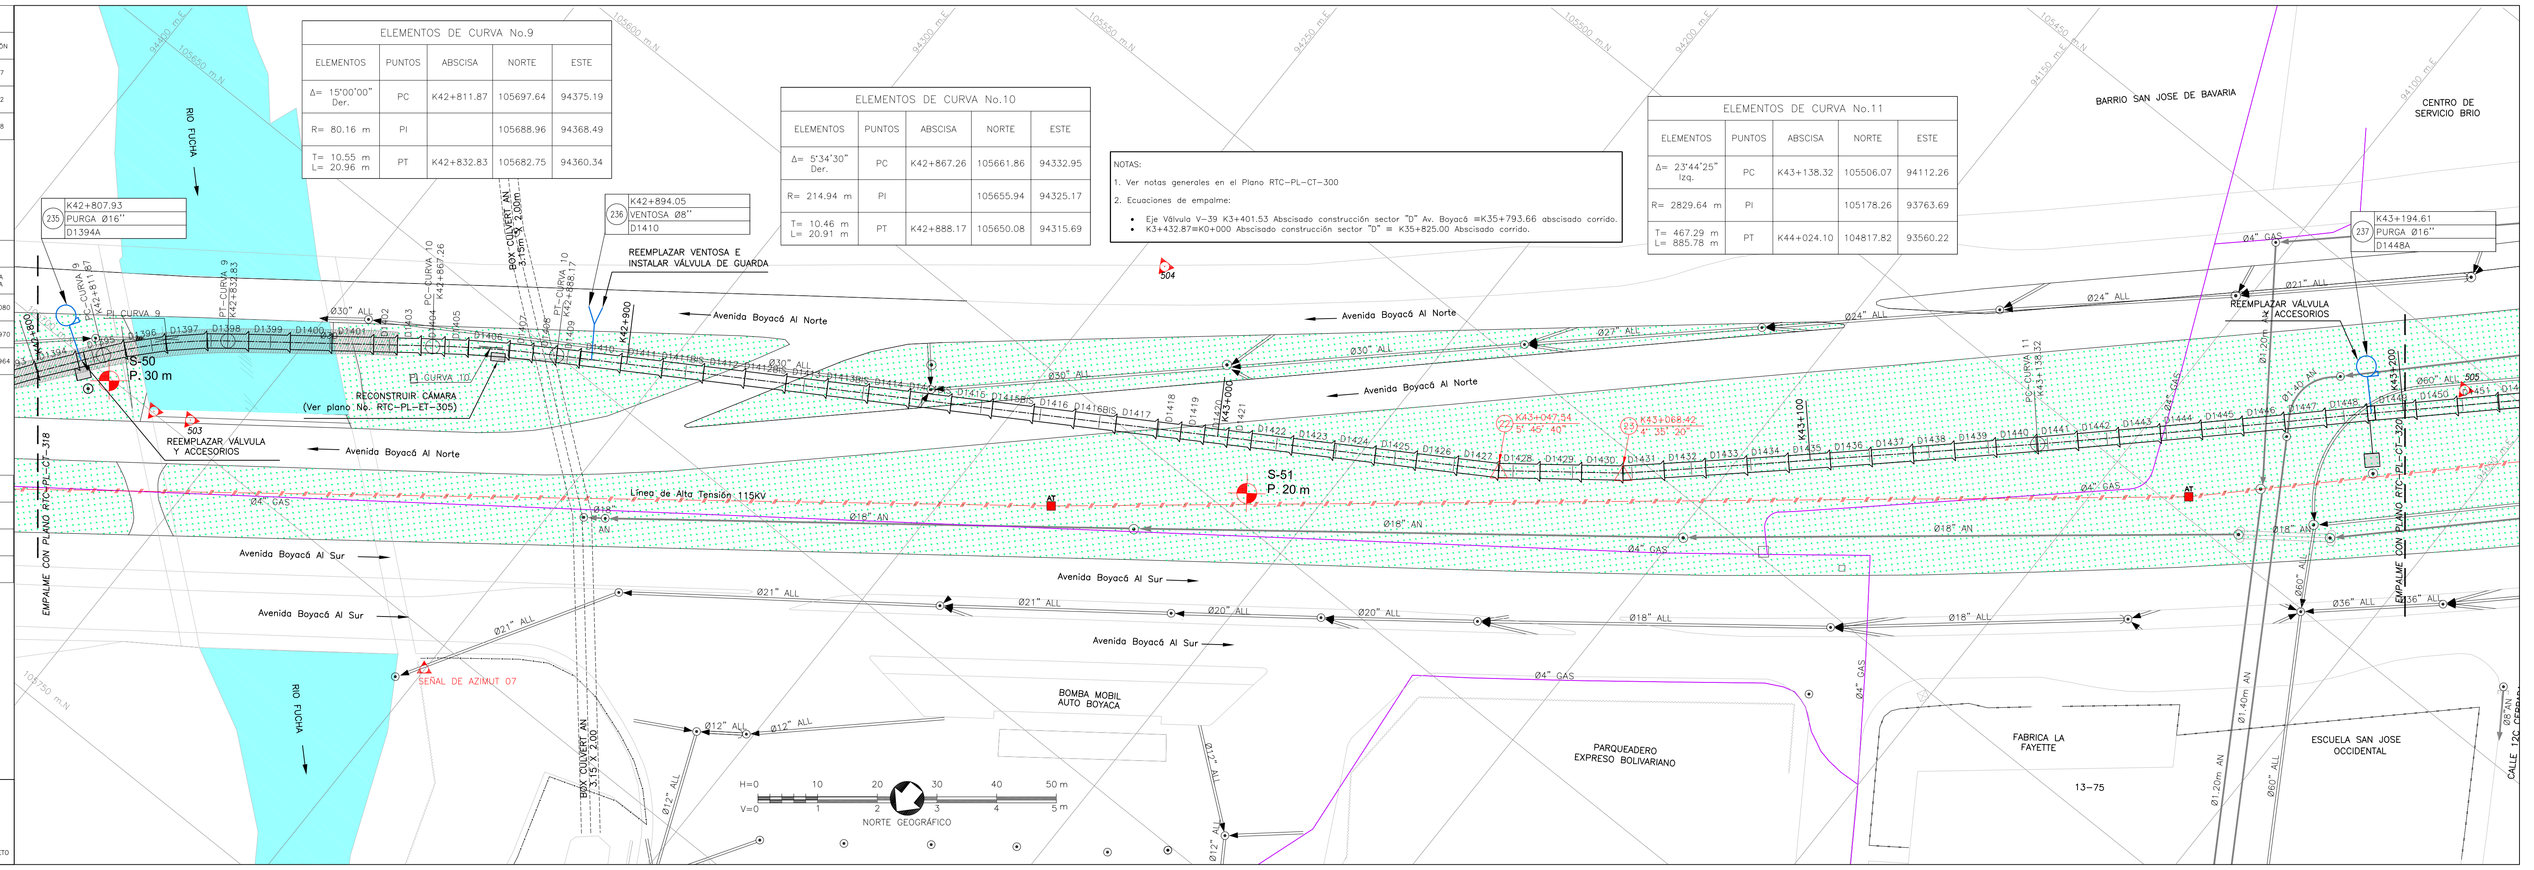

CONVENCIONES

- Red Proyectada
- Red Existente
- Red de acueducto existente
- Límite Barrio/Urbanización
- A. Residuales existentes
- A. Lluvias existentes
- Ductos de teléfono
- Ductos de energía
- Tubería de Gas
- Cerca
- Quebradas
- Líneas de Alta Tensión
- Líneas de Media Tensión
- Líneas de Baja Tensión
- Arbol
- Derivación
- Válvula
- Ventosa
- Pitómetro o Medidor de caudal
- Boca de acceso
- Purga
- Poste de alta tensión
- Poste de teléfono
- Poste energía
- Semáforo
- Pozo alcantarillado
- Pozo teléfonos
- Caja energía
- Hidrante
- DH Deflexión horizontal
- DV Deflexión vertical
- D Derecha
- I Izquierda
- AC Acueducto
- AN A. Residuales
- ALL A. Lluvias
- A Apiques
- S Sondeos
- B Barrenos
- 1.8 Profundidad m
- Sumideros
- Delta Poligonal
- Vertices GPS

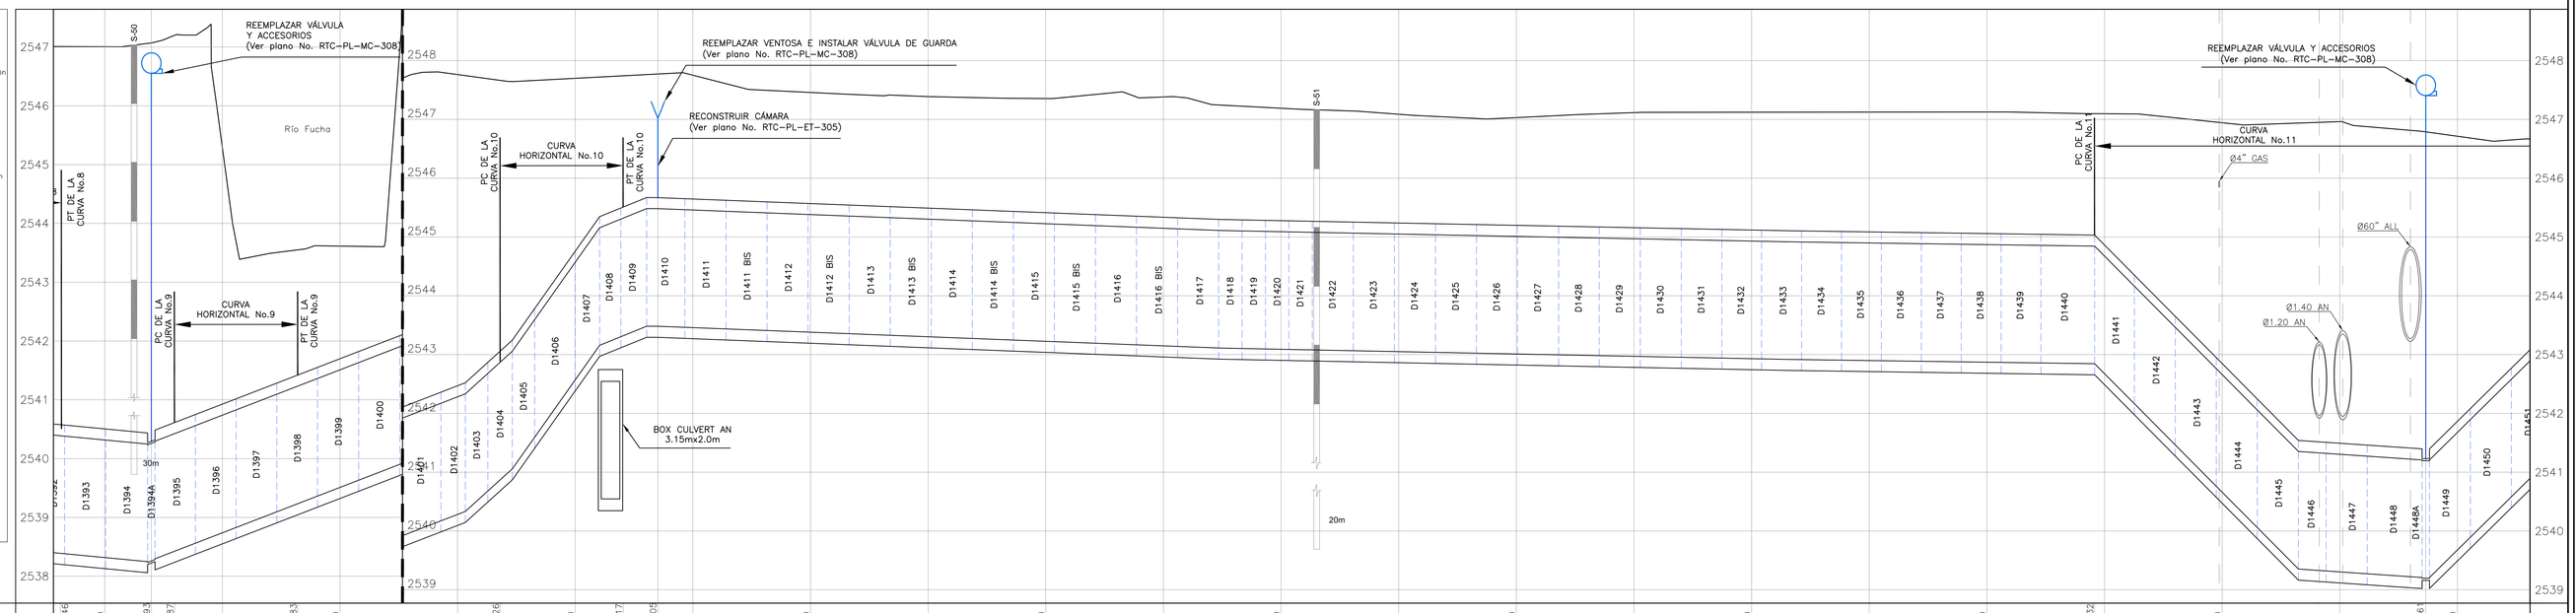

| | | | |