PUNTOS GPS DE AMARRE

PUNTO No.	NORTE	ESTE	ELEVACIÓN
Vertice IGAC Bogotá-12	103838.63	93197.11	2556.47
Vertice IGAC CD-137A	100797.51	92721.92	2555.141

LOCALIZACIÓN DE ACCESORIOS

No.	DESCRIPCIÓN	COORDENADAS NORTE	COORDENADAS ESTE	COTA TAPA
267	BOCA DE ACCESO Ø16" (V)	101132.79	92840.01	2554.272
268	SALIDA Ø12"	101132.79	92840.01	2554.301
269	PURGA Ø16"	100969.61	92782.05	2554.917
270	PITOMETRO Ø2" EN SALIDA Ø6"	100946.50	92773.42	2554.756

VERTICES

NODOS	NORTE	ESTE
28	101086.06	92823.30

DESCRIPCIÓN DE ACCESORIOS

No. DEL ACCESORIO — ABSCISADO CORRIDO (metros) — PIEZA SEGÚN PLANOS DE CONSTRUCCIÓN

PROTECCIÓN EN CONCRETO

NOTAS:

1. Ver notas generales en el Plano RTC-PL-CT-300
2. Ecuaciones de empalme:
   - Eje Válvula V-39 K3+401.53 Abscisado construcción sector "D" Av.Boyacá =K35+793.66 abscisado corrido.
   - K3+432.87=K0+000 Abscisado construcción sector "D" = K35+825.00 Abscisado corrido.
3. El contratista deberá realizar apiques para la ubicación del punto exacto para el inicio de la derivación.
4. El perfil presentado en estos planos corresponde a la tubería existente Ø78" (Tibitoc-Casablanca). El contratista deberá realizar el diseño detallado incluyendo el perfil de las manijas.

ELEMENTOS DE CURVA No.16

ELEMENTOS	PUNTOS	ABSCISA	NORTE	ESTE
Δ= 13°51'05" Der.	PC	K47+552.92	101367.79	92909.97
R= 592.52 m	PI		101303.29	92902.78
T= 71.97 m	PT	K47+696.16	101229.02	92875.86
L= 143.24m				

H=0 10 20 30 40 50 m
V=0 1 2 3 4 5 m
NORTE GEOGRÁFICO

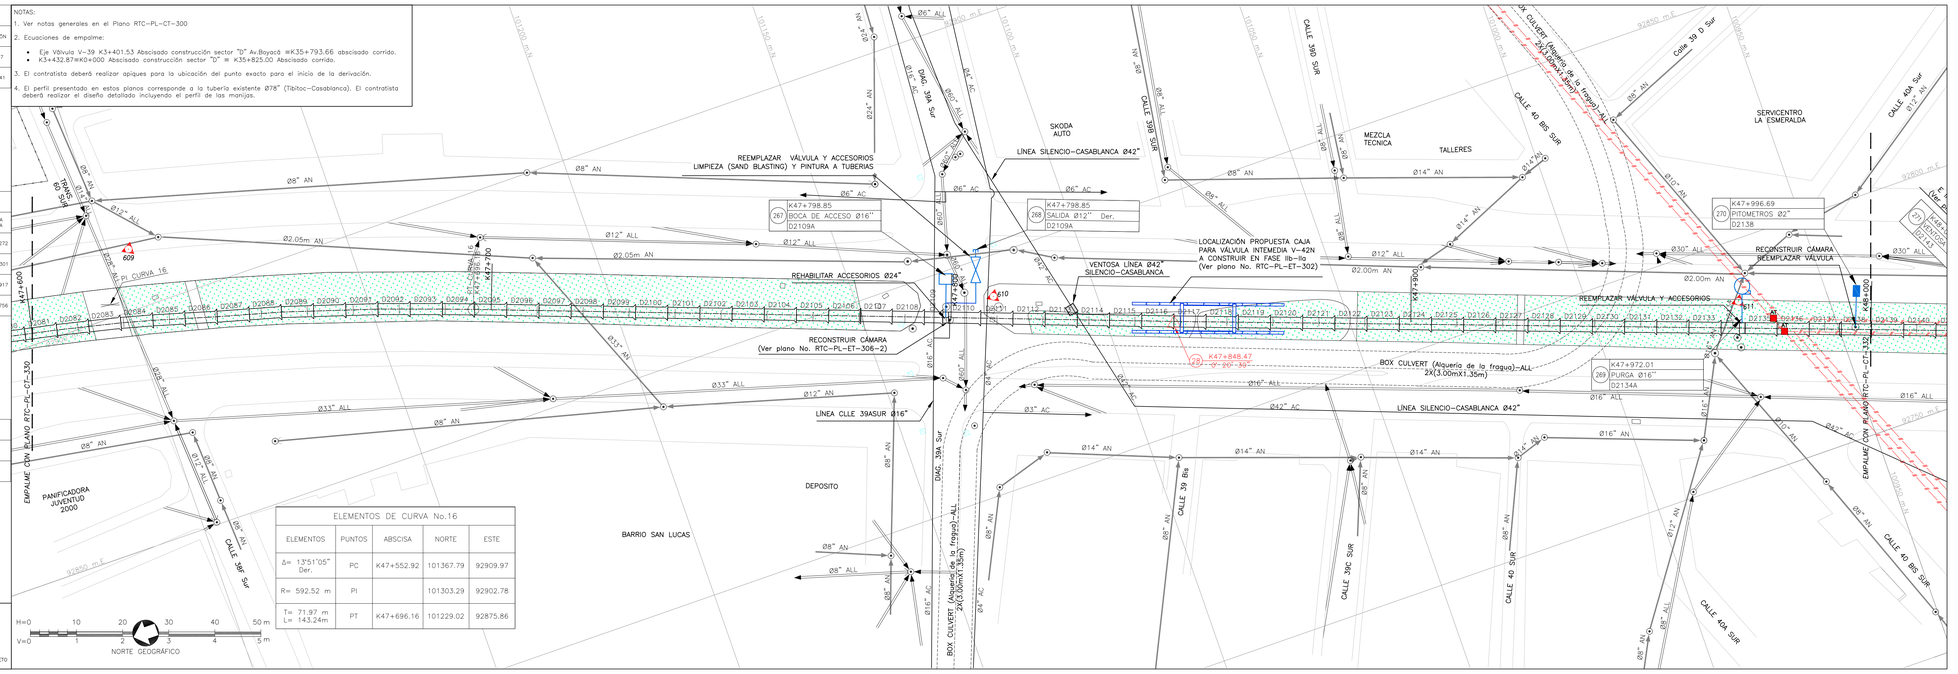

CONVENCIONES

- Red Proyectada
- Red Existente
- Red de acueducto existente
- Límite Barrio/Urbanización
- A. Residuales existentes
- A. LLuvias existentes
- Ductos de teléfono
- Ductos de energía
- Tubería de Gas
- Cerca
- Quebradas
- Líneas de Alta Tensión
- Líneas de Media Tensión
- Líneas de Baja Tensión
- Arbol
- Derivación
- Válvula
- Ventosa
- Pitómetro o Medidor de caudal
- Boca de acceso
- Purga
- Poste de alta tensión
- Poste de teléfono
- Poste energía
- Semáforo
- Pozo alcantarillado
- Pozo telefónicos
- Caja energía
- Hidrante
- DH Deflexión horizontal
- DV Deflexión vertical
- D Derecha
- I Izquierda
- AC Acueducto
- AN A. Residuales
- ALL A. LLuvias
- Apiques
- Sondeos
- Barrenos
- P Profundidad m
- Sumideros
- Delta Poligonal
- Vertices GPS

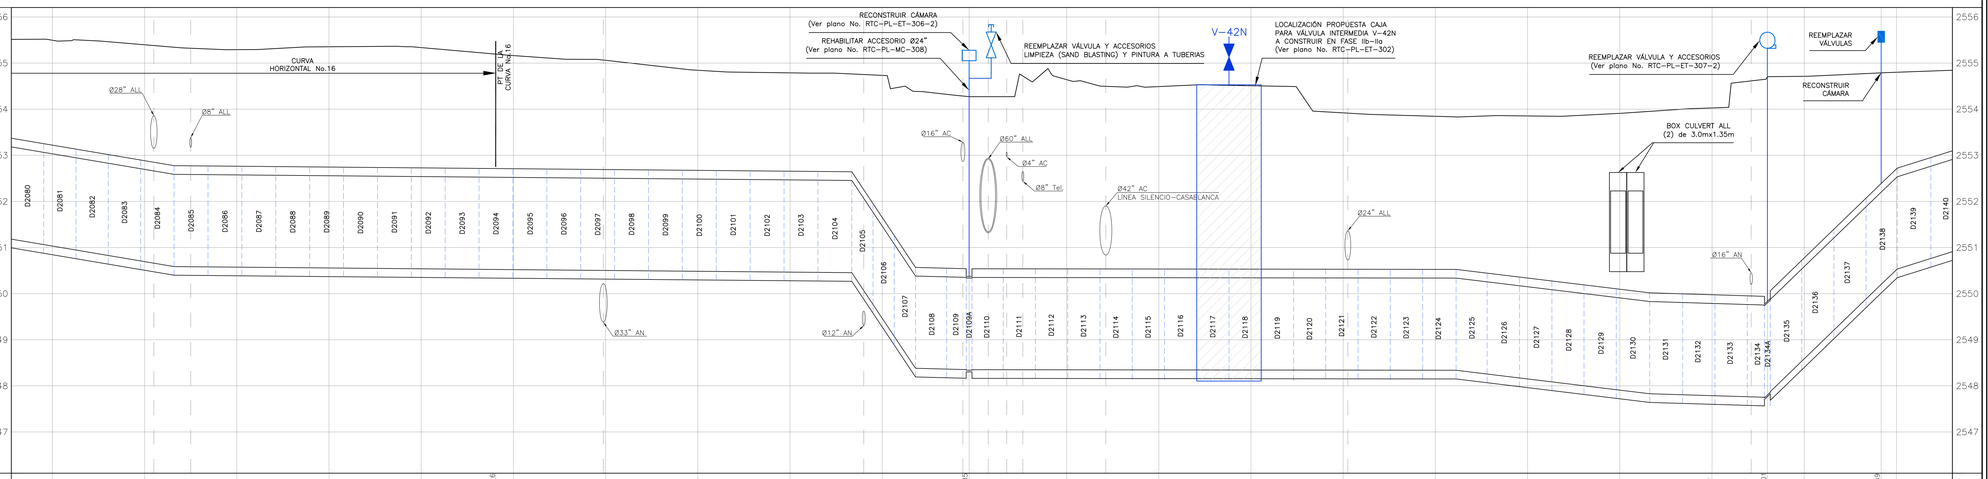

| | | | |