PUNTOS GPS DE AMARRE

PUNTO No.	NORTE	ESTE	ELEVACIÓN
Vertice IGAC Bogotá-12	103638.63	93197.11	2556.47
Vertice IGAC CD-137A	100797.51	92721.92	2555.141

LOCALIZACIÓN DE ACCESORIOS

No.	DESCRIPCIÓN	COORDENADAS NORTE	COORDENADAS ESTE	COTA TAPA
271	VENTOSA Ø8"	100915.12	92761.70	2555.550
272	VALVULA Ø60" V-42	100905.59	92758.14	2555.015
273	PURGA Ø16"	100905.59	92758.14	2555.015
274	SALIDA Ø60"	100881.21	92745.79	2555.254
276	SALIDA Ø24"	100868.01	92733.71	2554.650
277	PITOMETRO Ø2" EN SALIDA Ø6"	100853.19	92709.06	2555.181
278	VENTOSA Ø8"	100812.01	92609.51	2556.840
279	PURGA Ø16"	100788.48	92552.56	2555.663

DESCRIPCIÓN DE ACCESORIOS

No. DEL ACCESORIO	ABSCISADO CORRIDO (MARTILLO) PIEZA SEGUN PLANOS DE CONSTRUCCION
	PROTECCIÓN EN CONCRETO

ESQUEMA VÁLVULA V-42
K48+040

1. Tubería de 78" PCCP Tibitoc-Casablanca
2. Válvula en línea Ø60" (V-42) con by-pass de Ø10"
3. Ventosa Ø8"
4. Reduccion Ø2.00mx60"
5. Purga Ø16"
6. Union Dresser Ø60"
7. Ampliación Ø60"X2.00m

NOTAS:

1. Ver notas generales en el Plano RTC-PL-CT-300
2. Ecuaciones de empalme:
   - Eje Válvula V-39 K3+401.53 Abscisado construcción sector "D" Av. Boyacá =K35+793.66 abscisado corrido.
   - K3+432.87=K0+000 Abscisado construcción sector "D" = K35+825.00 Abscisado corrido.
3. En el eje del FFCC del sur, actualmente no hay rieles, ni traviesas en gran parte del trazado.

ELEMENTOS DE CURVA No.17

ELEMENTOS	PUNTOS	ABSCISA	NORTE	ESTE
Δ= 47°04'45" Der.	PC	K48+045.54	100900.73	92756.36
R= 80.16 m	PI		100867.92	92744.06
T= 34.92 m L= 65.86m	PT	K48+111.40	100854.56	92712.00

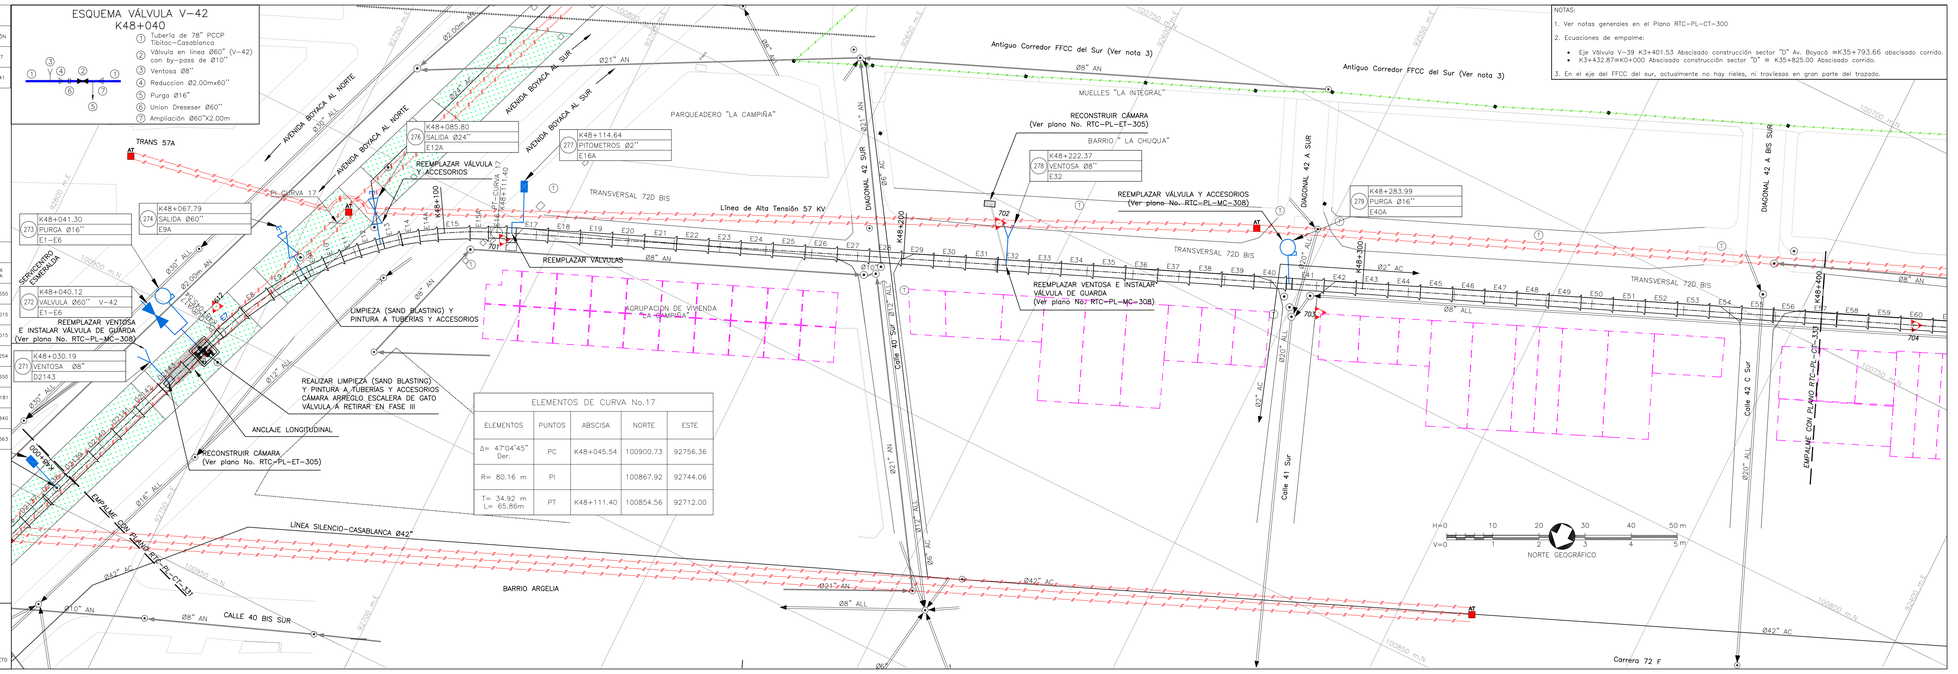

CONVENCIONES

- Red Proyectada
- Red Existente
- Red de acueducto existente
- Limite Barrio/Urbanización
- A. Residuales existentes
- A. LLuvias existentes
- Ductos de teléfono
- Ductos de energía
- Tubería de Gas
- Cerca
- Quebradas
- Líneas de Alta Tensión
- Líneas de Media Tensión
- Líneas de Baja Tensión
- Arbol
- Derivación
- Válvula
- Ventosa
- Pitómetro o Medidor de caudal
- Boca de acceso
- Purga
- Poste de alta tensión
- Poste de teléfono
- Poste energía
- Semáforo
- Pozo alcantarillado
- Pozo telefónicos
- Caja energía
- Hidrante
- DH Deflexión horizontal
- DV Deflexión vertical
- D Derecha Izquierda
- AC Acueducto
- AN A. Residuales
- ALL A. LLuvias
- Apiques
- Sondeos
- Barrenos
- D Profundidad m
- Sumideros
- Delta Poligonal
- Vertices GPS

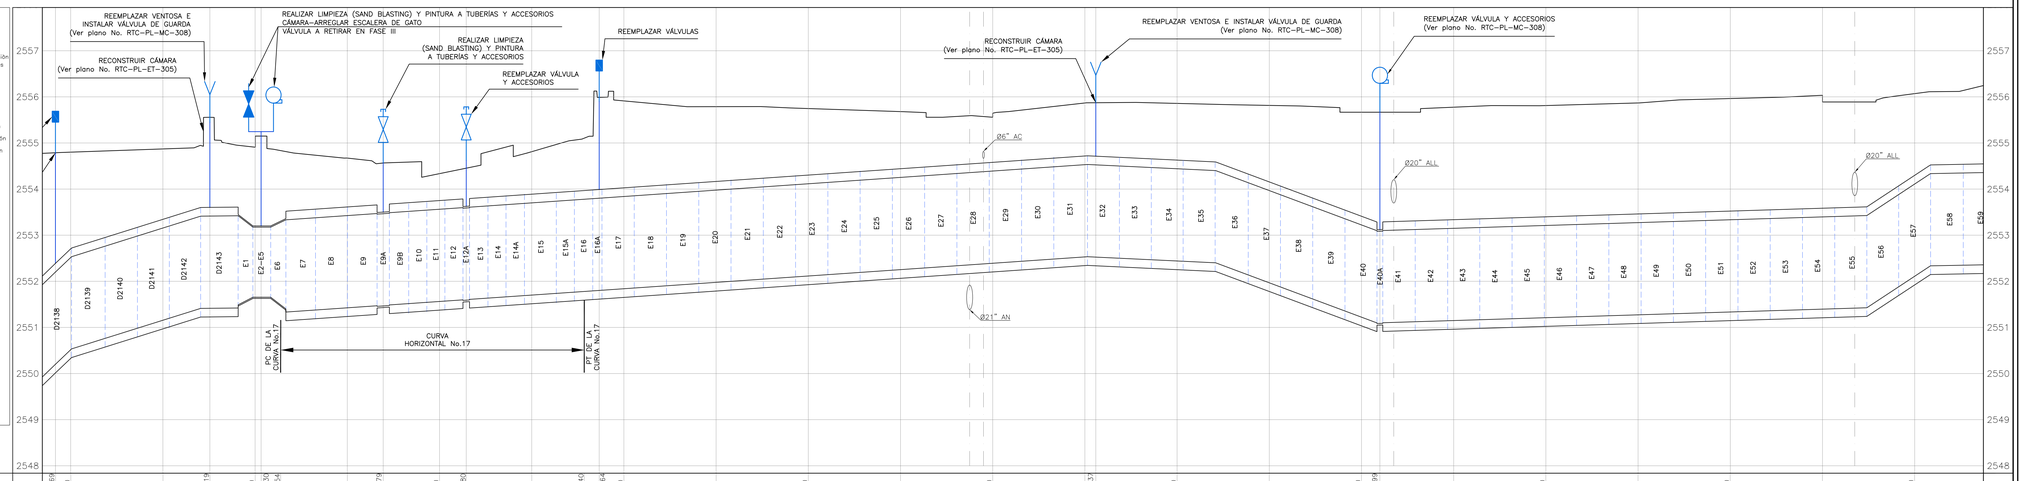

| | | |