PUNTOS GPS DE AMARRE			
PUNTO No.	NORTE	ESTE	ELEVACIÓN
Vertice IGAC Bogotá-12	103838.63	93197.11	2556.47
Vertice GPS-19	100020.22	90676.96	2559.04
Vertice GPS-20	99725.57	90638.26	2559.97

NOTAS:

1. Ver notas generales en el Plano RTC-PL-CT-300
2. Ecuaciones de empalme:
   Eje Válvula V-39 K3+401.53 Abscisado construcción sector "D" Av. Boyacá =K35+793.66 abscisado corrido.
   K3+432.87=K0+000 Abscisado construcción sector "D" = K35+825.00 Abscisado corrido.
3. Este accesorio no fue localizado durante el levantamiento topográfico y en la inspección de accesorios. Deberá ser localizado e inspeccionado en trabajos de rehabilitación.
4. En el eje del FFCC del sur, actualmente no hay rieles, ni traviesas en gran parte del trazado.
5. No existe interferencia con el FFCC del sur, toda la infraestructura fue removida durante la construcción de la Troncal de Transmilenio.
6. En este punto los líneas de MT. se subterrarizan.
7. En los trabajos de adecuación de la glorieta por las obras de transmilenio, fue eliminado el pozo humedo de la válvula V-43 y la purga ha quedado parcialmente suspendida. Deberá restaurarse la operación de esta, mediante la ubicación de un nuevo pozo humedo.

LOCALIZACIÓN DE ACCESORIOS				
No.	DESCRIPCIÓN	COORDENADAS NORTE	COORDENADAS ESTE	COTA TAPA
289	PITOMETRO Ø2" EN SALIDA Ø6"	100003.27	90749.55	2559.147
290	VENTOSA Ø8"	99995.35	90713.82	2559.490
291	VALVULA Ø60" V-43	99995.35	90713.82	2559.490
292	PURGA Ø16"	99995.35	90713.82	2559.490
293	SALIDA Ø60"	99987.06	90681.89	2559.295

VERTICES		
NODOS	NORTE	ESTE
37	100061.48	90887.14

DESCRIPCIÓN DE ACCESORIOS

No. DEL ACCESORIO — ABSCISADO CORRIDO (MARTILLO) — PIEZA SEGÚN PLANOS DE CONSTRUCCIÓN

PROTECCIÓN EN CONCRETO

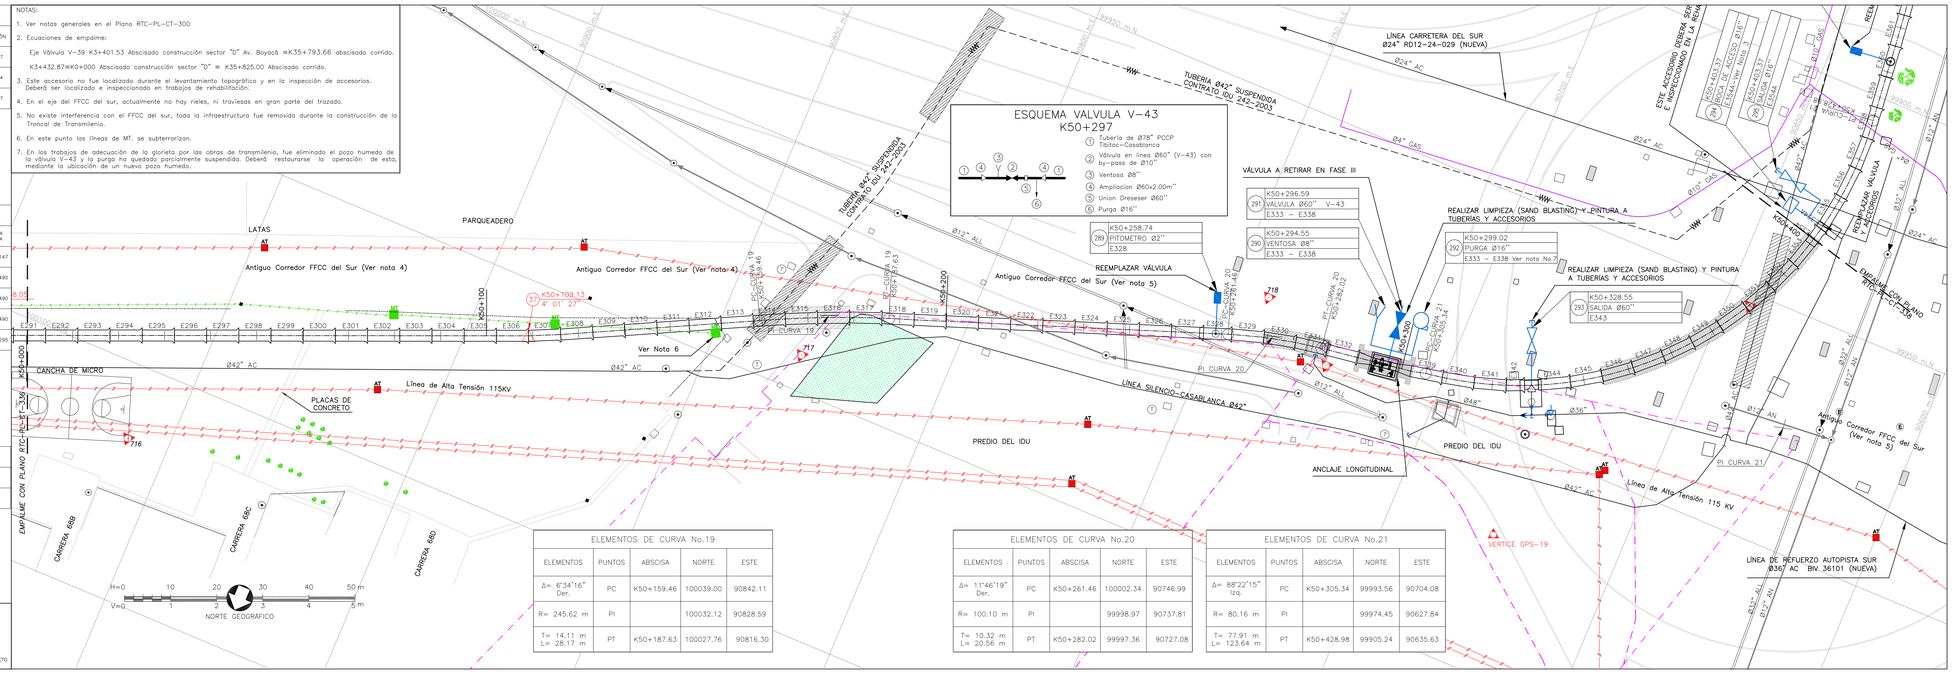

ELEMENTOS DE CURVA No.19				
ELEMENTOS	PUNTOS	ABSCISA	NORTE	ESTE
Δ= 6°34'16" Der.	PC	K50+159.46	100039.00	90842.11
R= 245.62 m	PI		100032.12	90828.59
T= 14.11 m L= 28.17 m	PT	K50+187.63	100027.76	90816.30

ELEMENTOS DE CURVA No.20				
ELEMENTOS	PUNTOS	ABSCISA	NORTE	ESTE
Δ= 11°46'19" Der.	PC	K50+261.46	100002.34	90746.99
R= 100.10 m	PI		99998.97	90737.81
T= 10.32 m L= 20.56 m	PT	K50+282.02	99997.36	90727.08

ELEMENTOS DE CURVA No.21				
ELEMENTOS	PUNTOS	ABSCISA	NORTE	ESTE
Δ= 88°22'15" Izq.	PC	K50+305.34	99993.56	90704.08
R= 80.16 m	PI		99974.45	90627.84
T= 77.91 m L= 123.64 m	PT	K50+428.98	99905.24	90635.63

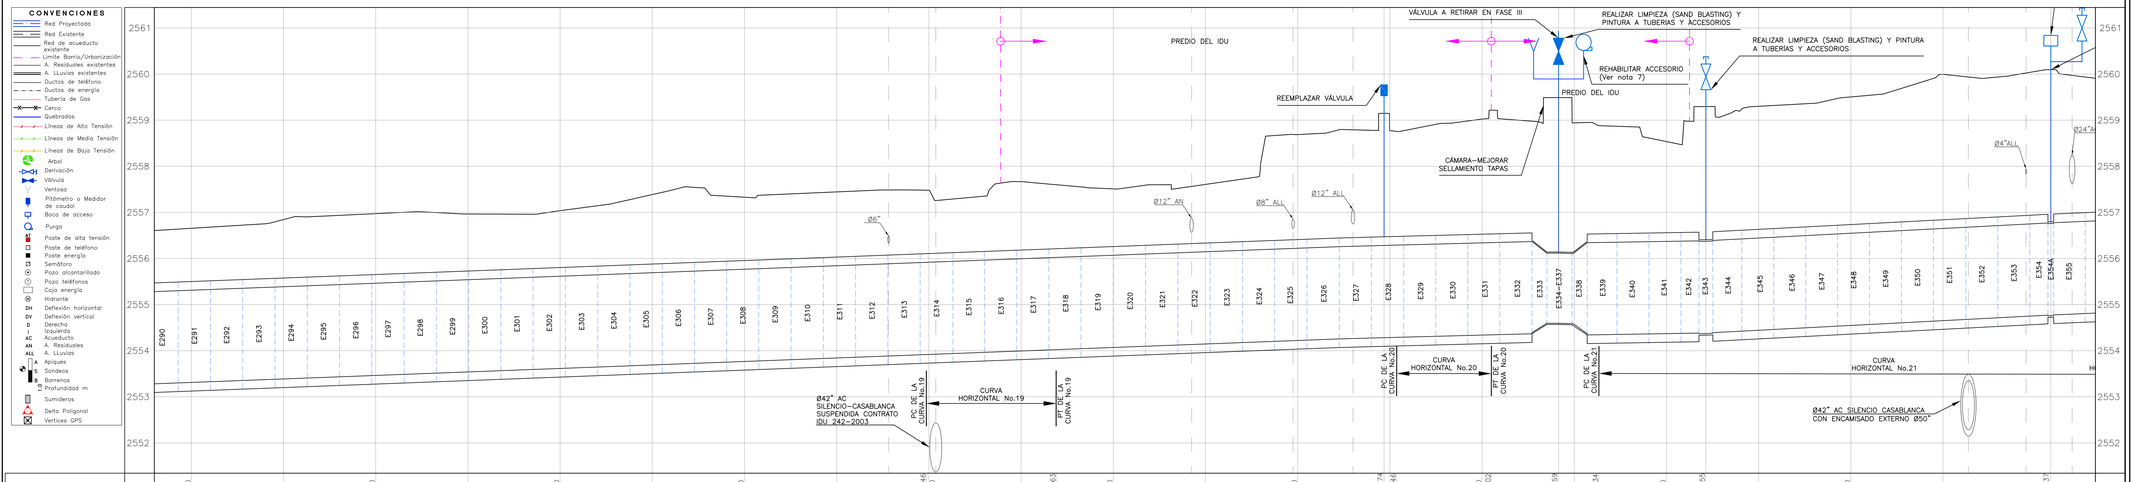

| | | | |