PUNTOS GPS DE AMARRE

| PUNTO No. | NORTE | ESTE | ELEVACIÓN |
|---|---|---|---|
| Vertice IGAC Bogotá-12 | 103838.63 | 93197.11 | 2556.47 |
| Vertice GPS-19 | 100020.22 | 90676.96 | 2559.04 |
| Vertice GPS-20 | 99725.57 | 90638.26 | 2559.97 |

NOTAS:

1. Ver notas generales en el Plano RTC-PL-CT-300
2. Ecuaciones de empalme:
   - Eje Válvula V-39 K3+401.53 Abscisado construcción sector "D" Av. Boyacá =K35+793.66 abscisado corrido.
   - K3+432.87=K0+000 Abscisado construcción sector "D" = K35+825.00 Abscisado corrido.

LOCALIZACIÓN DE ACCESORIOS

| No. | DESCRIPCIÓN | COORDENADAS NORTE | COORDENADAS ESTE | COTA TAPA |
|---|---|---|---|---|
| 297 | SALIDA Ø12" | 99254.57 | 90706.39 | 2561.526 |

VERTICES

| NODOS | NORTE | ESTE |
|---|---|---|
| 39 | 99287.02 | 90703.20 |

DESCRIPCIÓN DE ACCESORIOS

No. DEL ACCESORIO — ABSCISADO CORRIDO (DIAMETRO) PIEZA SEGUN PLANOS DE CONSTRUCCION

PROTECCIÓN EN CONCRETO

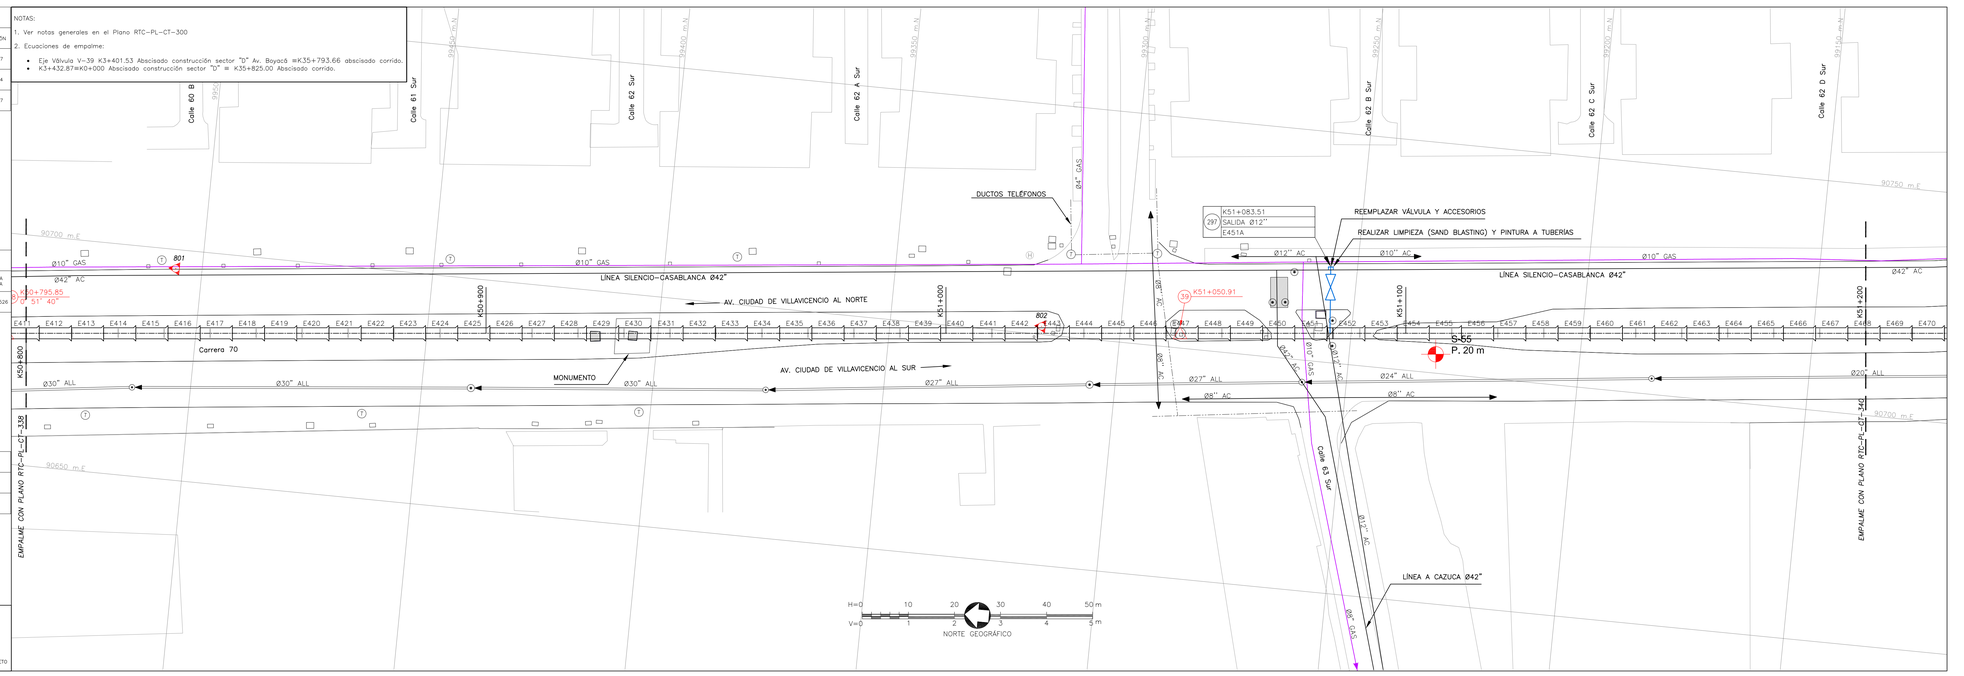


CONVENCIONES

- Red Proyectada
- Red Existente
- Red de acueducto existente
- Limite Barrio/Urbanización
- A. Residuales existentes
- A. LLuvias existentes
- Ductos de teléfono
- Ductos de energía
- Tubería de Gas
- Cerca
- Quebradas
- Líneas de Alta Tensión
- Líneas de Media Tensión
- Líneas de Baja Tensión
- Arbol
- Derivación
- Válvula
- Ventosa
- Pitómetro o Medidor de caudal
- Boca de acceso
- Purga
- Poste de alta tensión
- Poste de teléfono
- Poste energía
- Semáforo
- Pozo alcantarillado
- Pozo telefónicos
- Caja energía
- Hidrante
- DH Deflexión horizontal
- DV Deflexión vertical
- D Derecha Izquierda
- AC Acueducto
- AN A. Residuales
- ALL A. LLuvias
- Apiques
- Sondeos
- Barrenos
- Profundidad m
- Sumideros
- Delta Poligonal
- Vertices GPS

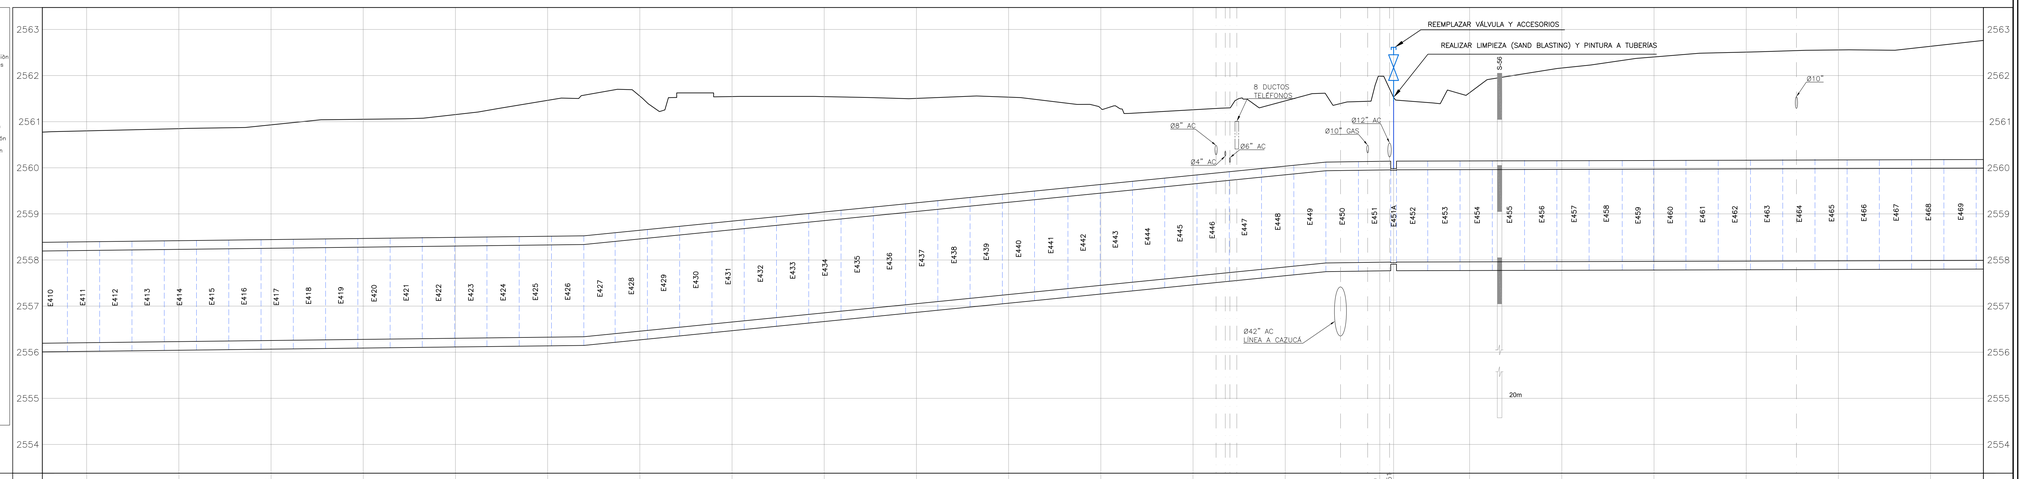


| | | |