PUNTOS GPS DE AMARRE			
PUNTO No.	NORTE	ESTE	ELEVACIÓN
Vertice IGAC Bogotá-12	103638.63	93197.11	2556.47
Vertice GPS-21	98368.31	90578.40	2574.82
Vertice GPS-22	98383.95	90353.98	2610.76

LOCALIZACIÓN DE ACCESORIOS				
No.	DESCRIPCIÓN	COORDENADAS NORTE	COORDENADAS ESTE	COTA TAPA
303B	BOCA DE ACESO Ø16" (D)	98368.36	90578.50	2574.830
303C	PURGA Ø16"	98368.36	90578.50	2574.798
303D	SALIDA Ø36"	98364.54	90575.70	2572.996
304	VENTOSA Ø8"	98285.80	90524.75	2595.957

VERTICES		
NODOS	NORTE	ESTE
40	98350.57	90565.49

DESCRIPCIÓN DE ACCESORIOS

No. DEL ACCESORIO — ABSCISADO CORRIDO — PIEZA "SEGÚN PLANOS DE CONSTRUCCIÓN"

PROTECCIÓN EN CONCRETO

NOTAS:

1. Ver notas generales en el Plano RTC-PL-CT-300
2. Ecuaciones de empalme:
   - Eje Válvula V-39 K3+401.53 Abscisado construcción sector "D" Av. Boyacá =K35+793.66 abscisado corrido.
   - K3+432.87=K0+000 Abscisado construcción sector "D" = K35+825.00 Abscisado corrido.
3. Una esquina de la construcción (Edificio) de Carabineros del sur quedó encima de la tubería Ø78" Tibitoc-Casablanca, se recomienda evaluar el retiro parcial de la misma.

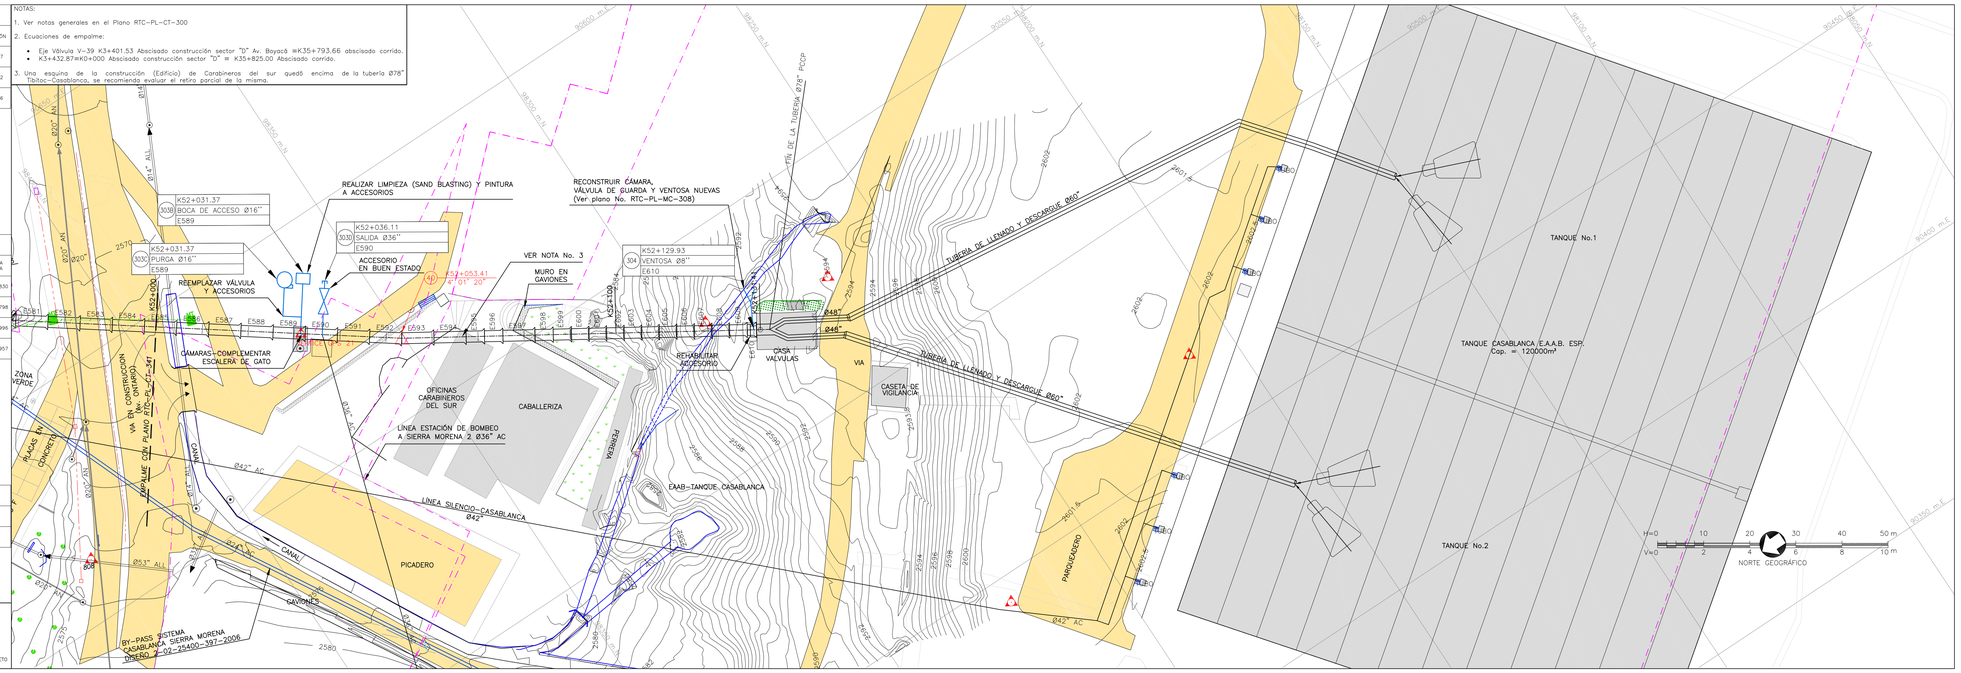

CONVENCIONES

- Red Proyectada
- Red Existente
- Red de acueducto existente
- Límite Barrio/Urbanización
- A. Residuales existentes
- A. LLuvias existentes
- Ductos de teléfono
- Ductos de energía
- Tubería de Gas
- Cerca
- Quebradas
- Líneas de Alta Tensión
- Líneas de Media Tensión
- Líneas de Baja Tensión
- Arbol
- Derivación
- Válvula
- Ventosa
- Pitómetro o Medidor de caudal
- Boca de acceso
- Purga
- Poste de alta tensión
- Poste de teléfono
- Poste energía
- Semáforo
- Pozo alcantarillado
- Pozo telefónos
- Caja energía
- Hidrante
- DH Deflexión horizontal
- DV Deflexión vertical
- D Derecha
- I Izquierda
- AC Acueducto
- AN A. Residuales
- ALL A. LLuvias
- Apiques
- Sondeos
- Barrenos
- 2 Profundidad m
- Sumideros
- Delta Poligonal
- Vertices GPS

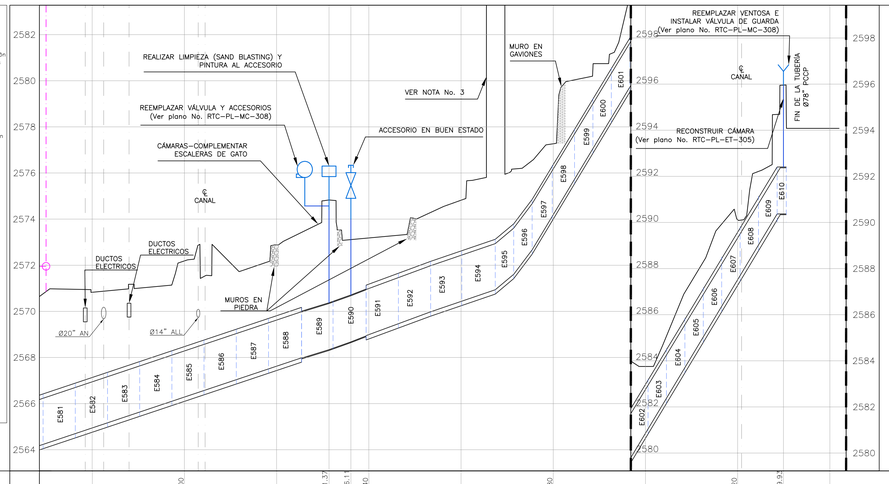

| | | | |