NOTAS GENERALES:

1. Ver Notas Generales en Plano de dimensiones. No. RTC-PL-ET-131-1.

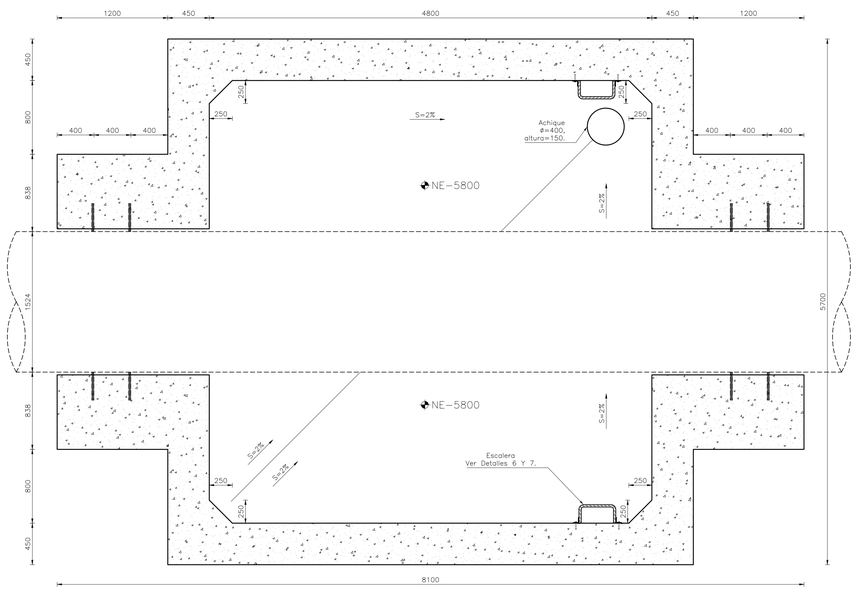

CORTE E–E
DIMENSIONES
ESCALA 1:25

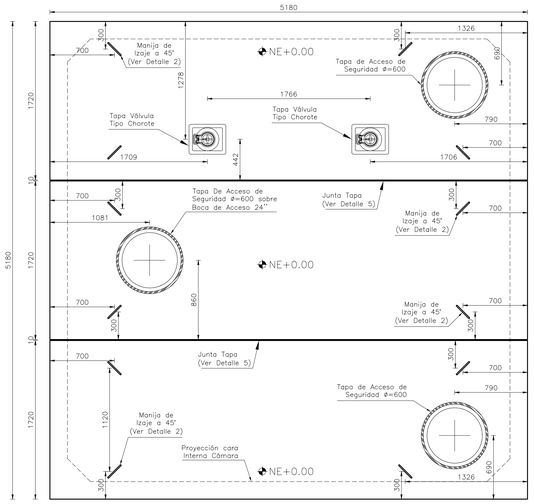

PLANTA DIMENSIONES
TAPA CAJA
ESCALA 1:25

ALZADO DIMENSIONES
MODULO TAPA CAJA
ESCALA 1:25

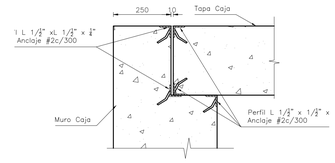

DETALLE 1
JUNTAS ENTRE TAPAS
ESCALA 1:10

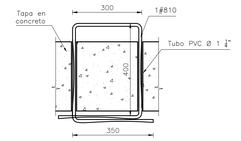

DETALLE 2
MANIJA DE IZAJE
ESCALA 1:10

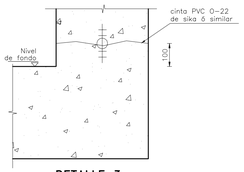

DETALLE 3
JUNTA DE CONSTRUCCIÓN
ESCALA 1:10

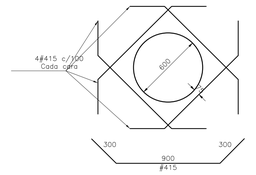

DETALLE 4
REFUERZO ADICIONAL TAPA DE SEGURIDAD
ESCALA 1:20

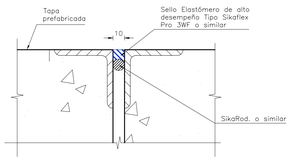

DETALLE 5
JUNTA
ESCALA 1:SIN

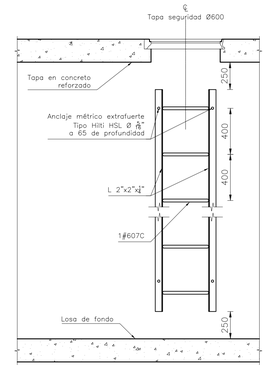

DETALLE 7
VISTA FRONTAL ESCALERA
ESCALA 1:20

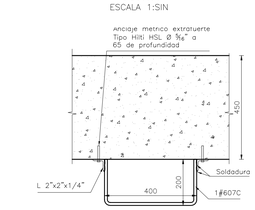

DETALLE 6
PLANTA ESCALERA
ESCALA 1:10

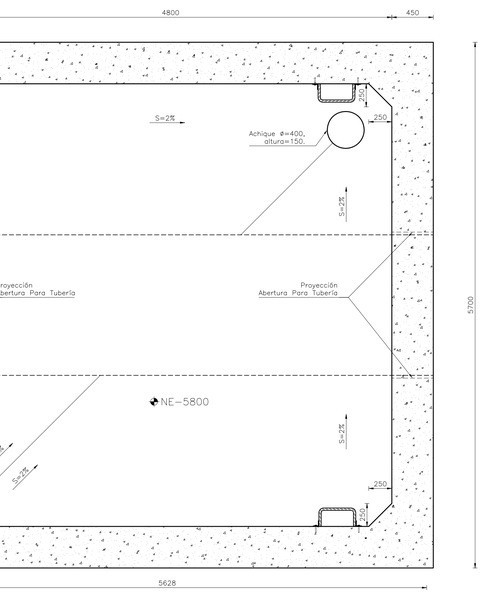

CORTE D–D
DIMENSIONES
ESCALA 1:25

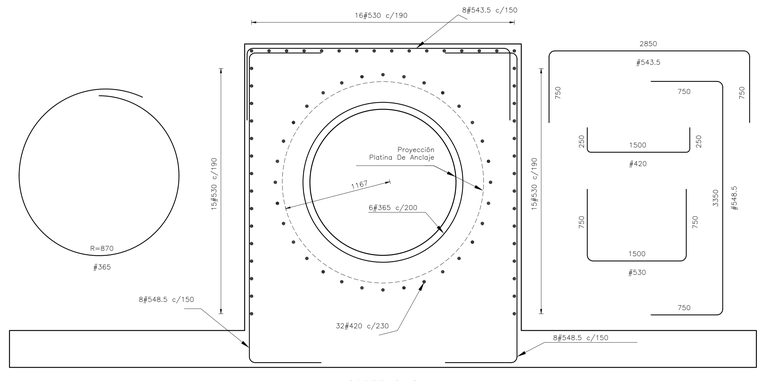

CORTE C–C
REFUERZO MUERTO DE ANCLAJE
ESCALA 1:25

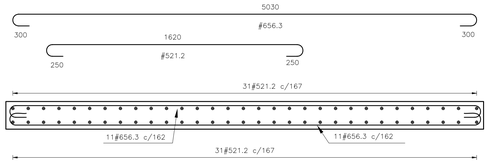

ALZADO REFUERZO
MODULO TAPA CAJA
ESCALA 1:25

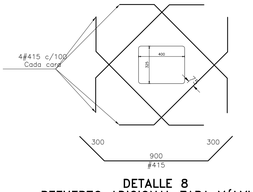

DETALLE 8
REFUERZO ADICIONAL TAPA VÁLVULA
ESCALA 1:20

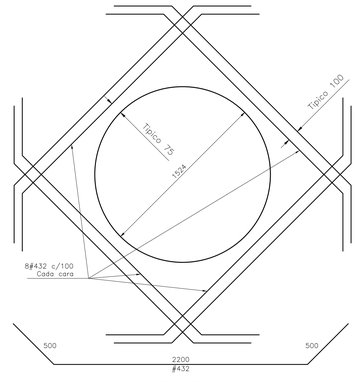

DETALLE 9
REFUERZO ADICIONAL PASAMURO 60"
ESCALA 1:20

CONSORCIO TIBITOC 2006 Contrato No. 1-02-25400-514-2006	ASESORIA ESTUDIOS TÉCNICOS S.A.	acueducto AGUA Y ALCANTARILLADO DE BOGOTÁ
PRESENTÓ: Ing. Luis Guillermo González A. M.P. No. 25202-53890 CND	REVISÓ: Ing. Hernando Alvarez Rocha M.P. No.: 5748	ACUEDUCTO: RECIBIO: Ing. Fabián Santa López Reg: 30488
REVISÓ: Ing. Sergio Laurens Tapias M.P. No. 9471 CND		Vo.Bo. Ing. M.P. No.:
APROBÓ: Ing. Carlos Eduardo Bernal L. M.P. No. 13905 CND		

PUNTO DE AMARRE IGAC BOGOTÁ 12
NORTE: 103838.639
ESTE: 93197.115
COTA: 2556.472

Coordenadas Medias
NORTE: 104000.00
ESTE: 96000.00

MODIFICACIONES

FECHA	MODIFICACION	NOMBRE ING. RESPONSABLE	FIRMA
OCT.-2008	V0	ASESORIA-ESTUDIOS TÉCNICOS	
ENE.-2009	V1	INTERVENTOR-EAAB	

acueducto
AGUA Y ALCANTARILLADO DE BOGOTÁ
GERENCIA CORPORATIVA DEL SISTEMA MAESTRO
DIRECCION RED MATRIZ ACUEDUCTO
PLANO DE DISEÑO DE REDES DE ACUEDUCTO

ESTUDIOS Y DISEÑOS PARA LA REHABILITACIÓN DE LA LÍNEA RED MATRÍZ DE Ø78" TIBITOC–CASABLANCA

Contiene : **CAJA TÍPICA PARA VÁLVULA NUEVA Ø60" EN INTERCONEXIONES DETALLES, CORTES Y REFUERZO**

ESCALA: INDICADA

NOMBRE DEL ARCHIVO: RTC-PL-ET-131-2.dwg

PROYECTO N° :

FECHA: FEBRERO DE 2009

PLANO No. **RTC-PL-ET-131-2**

FECHA PLOTEO:

\\Servidorsma\774\6. Productos\Producto 9_Diseño De Obras\Producto 9.3-Tramo 1\VOLUMEN 9 PLANOS\Estructurales\RTC-PL-ET-131.dwg Versión: 2 Fecha Revisión: FEB-10-2009